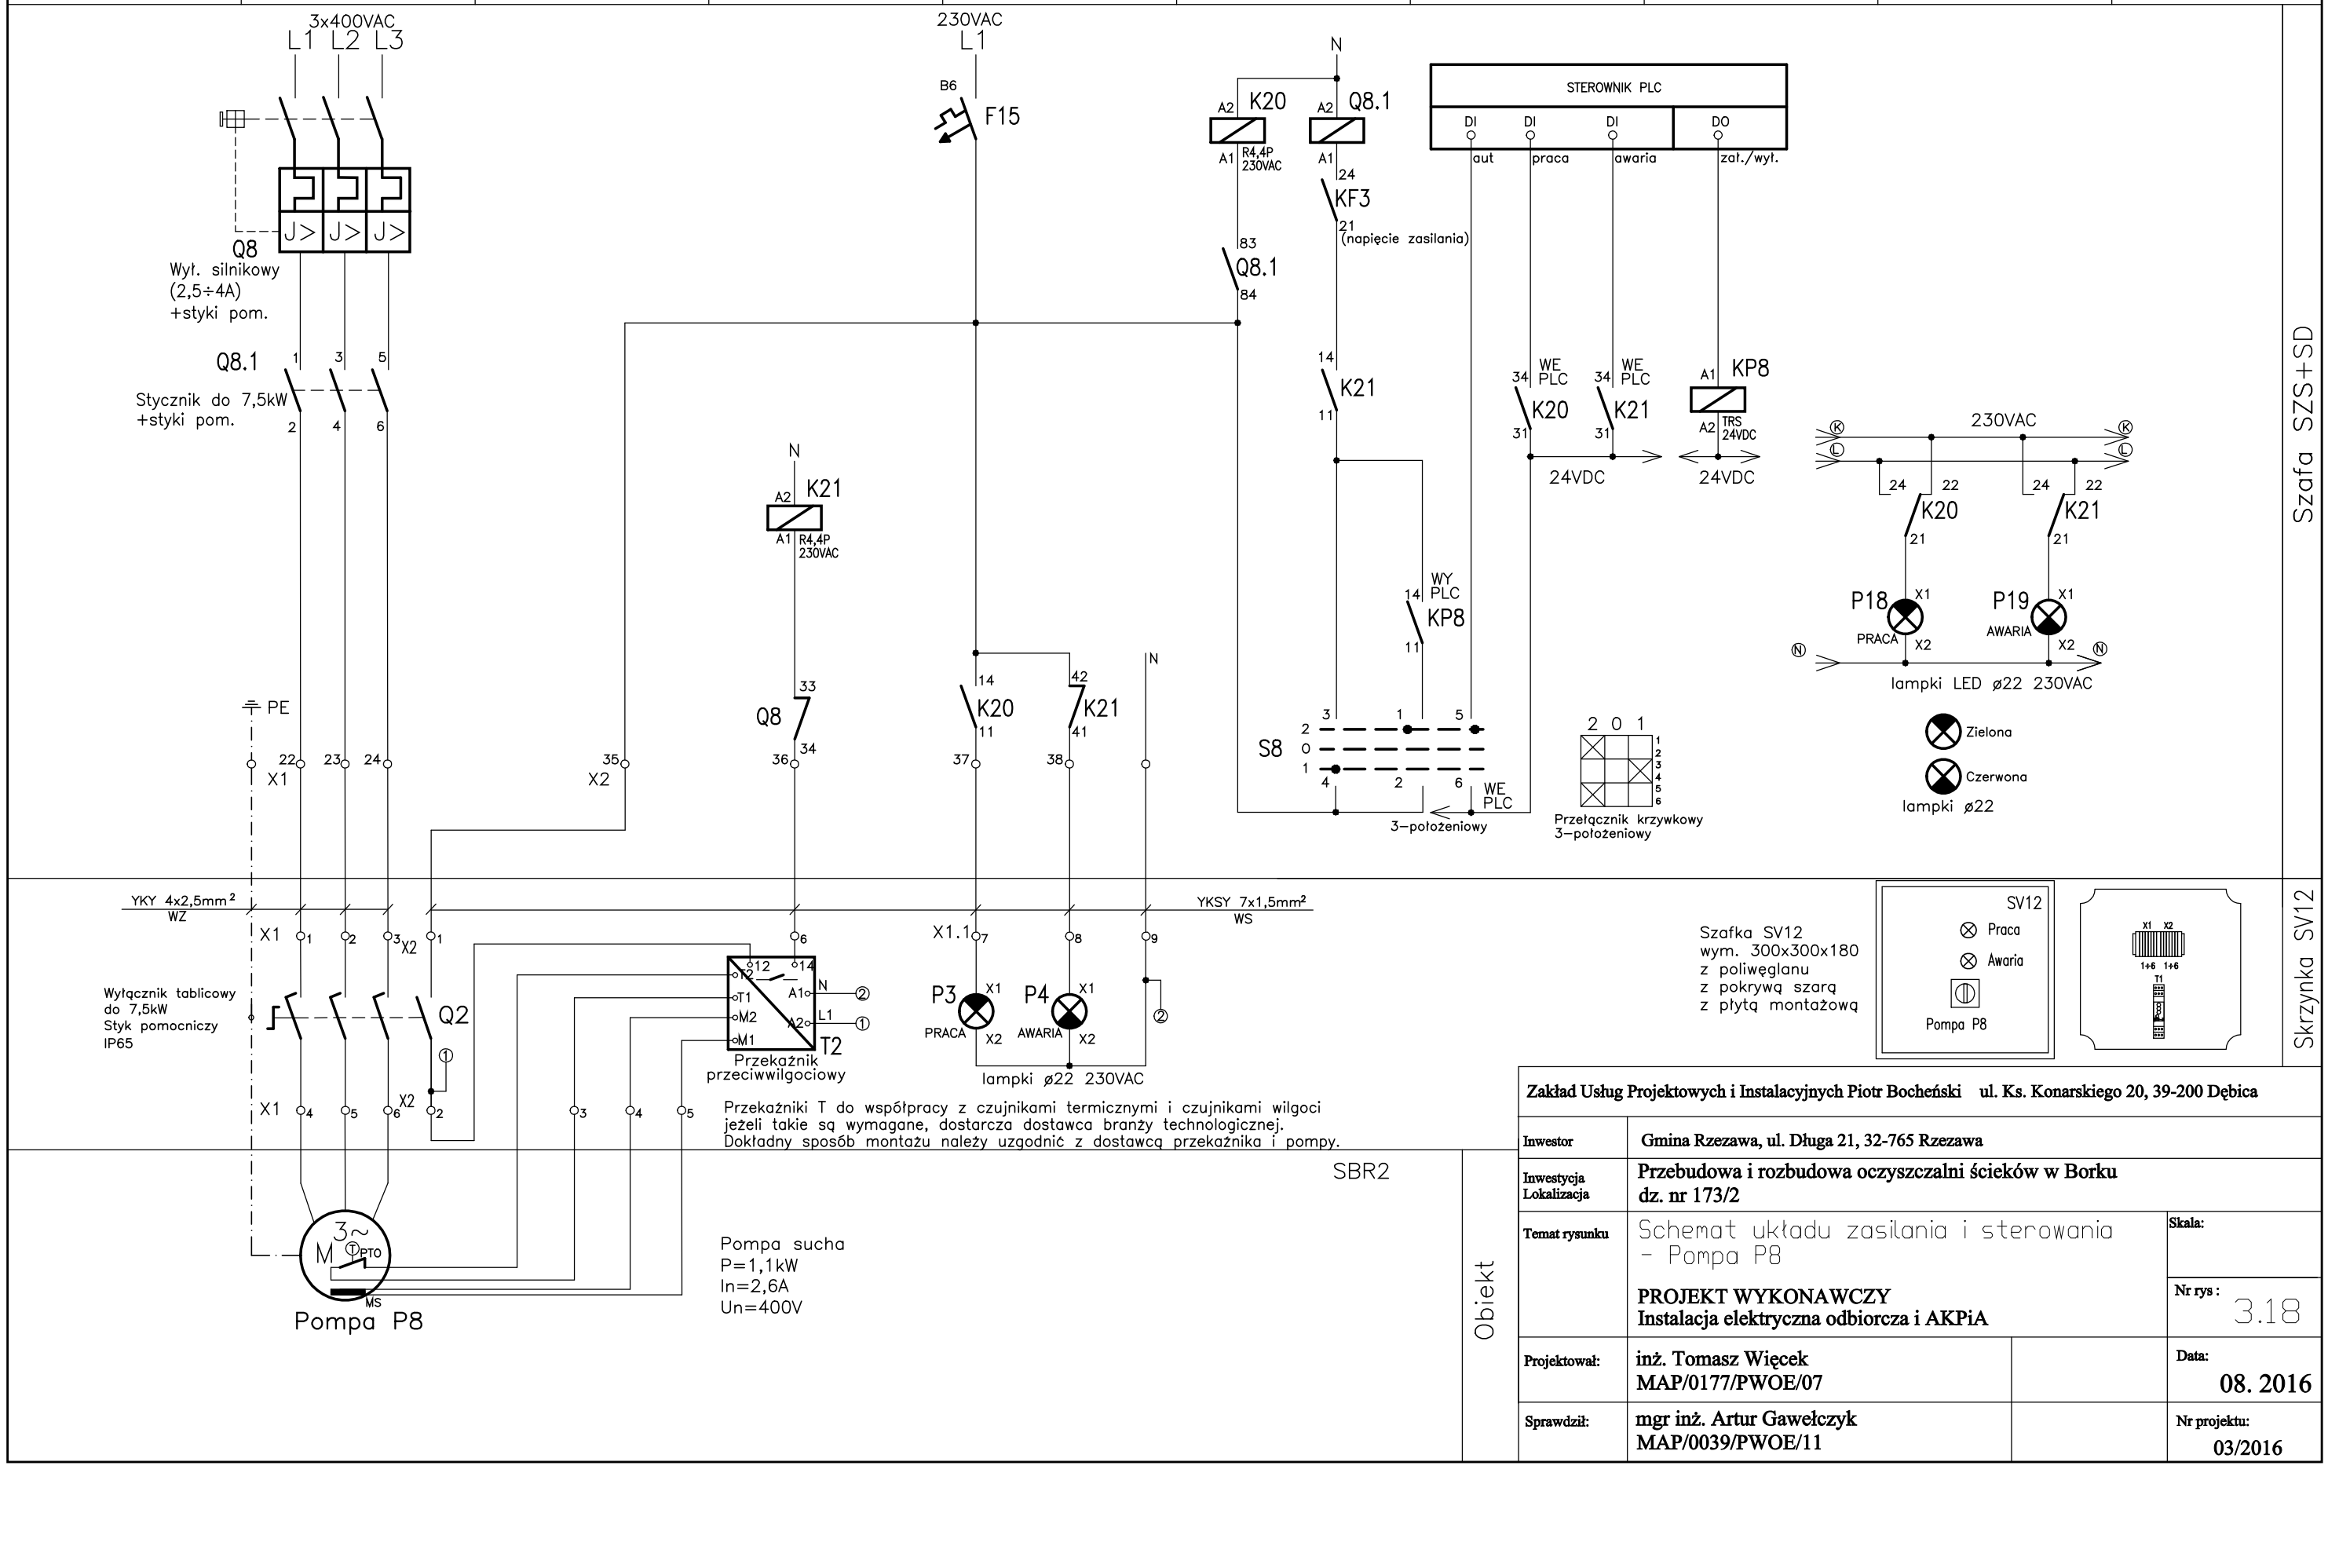

0
1
2
3
4
5
6
7
8
9
3x400VAC
L1 L2 L3
Q8
Wył. silnikowy
(2,5÷4A)
+styki pom.
Q8.1
Stycznik do 7,5kW
+styki pom.
PE
X1
X2
230VAC
L1
B6
F15
N
K20
K21
R4,4P
230VAC
Q8.1
KF3
(napięcie zasilania)
STEROWNIK PLC
DI
DO
aut
praca
awaria
zał./wył.
WE
PLC
KP8
TRS
24VDC
WY
PLC
S8
Przełącznik krzywkowy
3–położeniowy
230VAC
P18
P19
PRACA
AWARIA
lampki LED ø22 230VAC
Zielona
Czerwona
lampki ø22
Szafa SZS+SD
YKY 4x2,5mm²
WZ
YKSY 7x1,5mm²
WS
Wyłącznik tablicowy
do 7,5kW
Styk pomocniczy
IP65
Q2
Przekaźnik
przeciwwilgociowy
T2
P3
P4
lampki ø22 230VAC
Przekaźniki T do współpracy z czujnikami termicznymi i czujnikami wilgoci
jeżeli takie są wymagane, dostarcza dostawca branży technologicznej.
Dokładny sposób montażu należy uzgodnić z dostawcą przekaźnika i pompy.
Szafka SV12
wym. 300x300x180
z poliwęglanu
z pokrywą szarą
z płytą montażową
SV12
Praca
Awaria
Pompa P8
Skrzynka SV12
SBR2
Pompa sucha
P=1,1kW
In=2,6A
Un=400V
Pompa P8
Obiekt
Zakład Usług Projektowych i Instalacyjnych Piotr Bocheński ul. Ks. Konarskiego 20, 39-200 Dębica
Inwestor
Gmina Rzezawa, ul. Długa 21, 32-765 Rzezawa
Inwestycja
Lokalizacja
Przebudowa i rozbudowa oczyszczalni ścieków w Borku
dz. nr 173/2
Temat rysunku
Schemat układu zasilania i sterowania
- Pompa P8
PROJEKT WYKONAWCZY
Instalacja elektryczna odbiorcza i AKPiA
Skala:
Nr rys :
3.18
Projektował:
inż. Tomasz Więcek
MAP/0177/PWOE/07
Data:
08. 2016
Sprawdził:
mgr inż. Artur Gawełczyk
MAP/0039/PWOE/11
Nr projektu:
03/2016