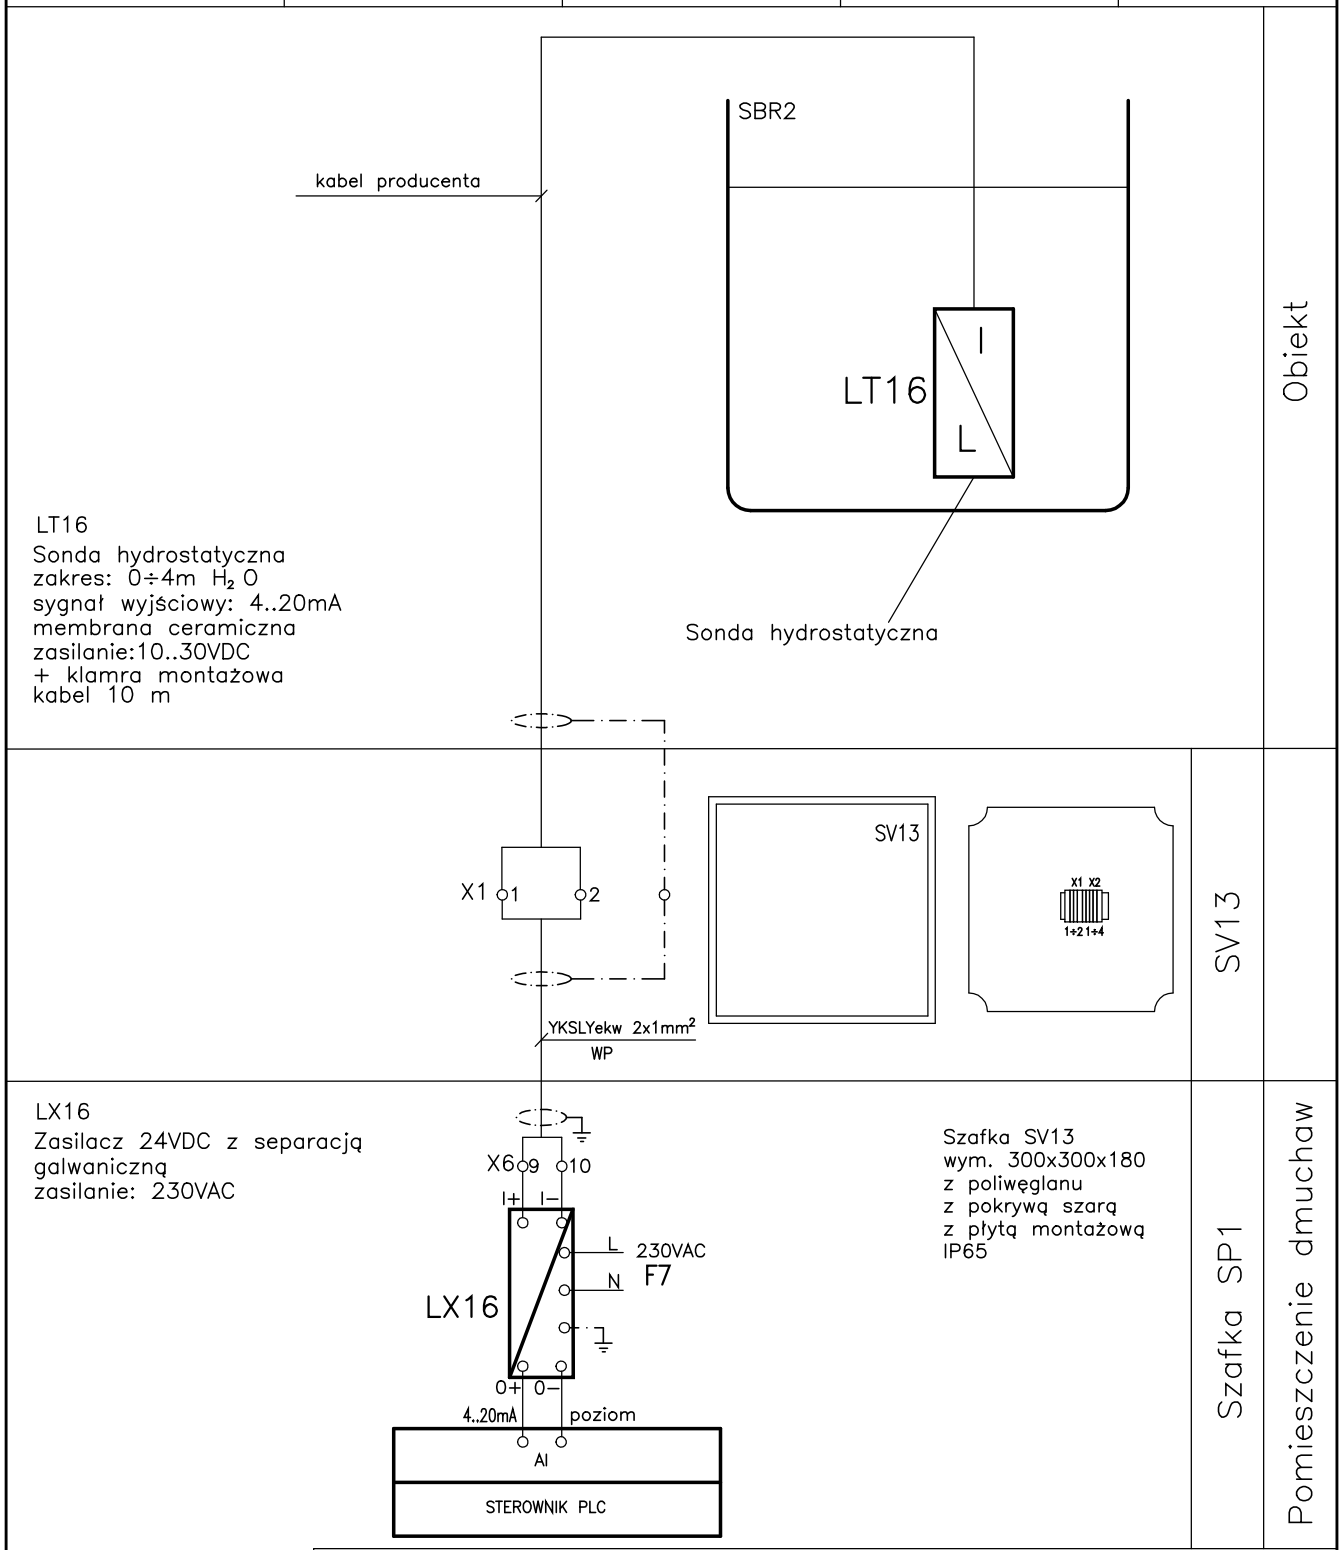


Zakład Usług Projektowych i Instalacyjnych Piotr Bocheński ul. Ks. Konarskiego 20, 39-200 Dębica			
Inwestor	**Gmina Rzezawa, ul. Długa 21, 32-765 Rzezawa**		
Inwestycja Lokalizacja	**Przebudowa i rozbudowa oczyszczalni ścieków w Borku dz. nr 173/2**		
Temat rysunku	Schemat układu pomiaru poziomu - LIS16 - SBR2 **PROJEKT WYKONAWCZY** **Instalacja elektryczna odbiorcza i AKPiA**		**Skala:** **Nr rys :** 3.19
Projektował:	**inż. Tomasz Więcek** **MAP/0177/PWOE/07**		**Data:** **08. 2016**
Sprawdził:	**mgr inż. Artur Gawełczyk** **MAP/0039/PWOE/11**		**Nr projektu:** **03/2016**