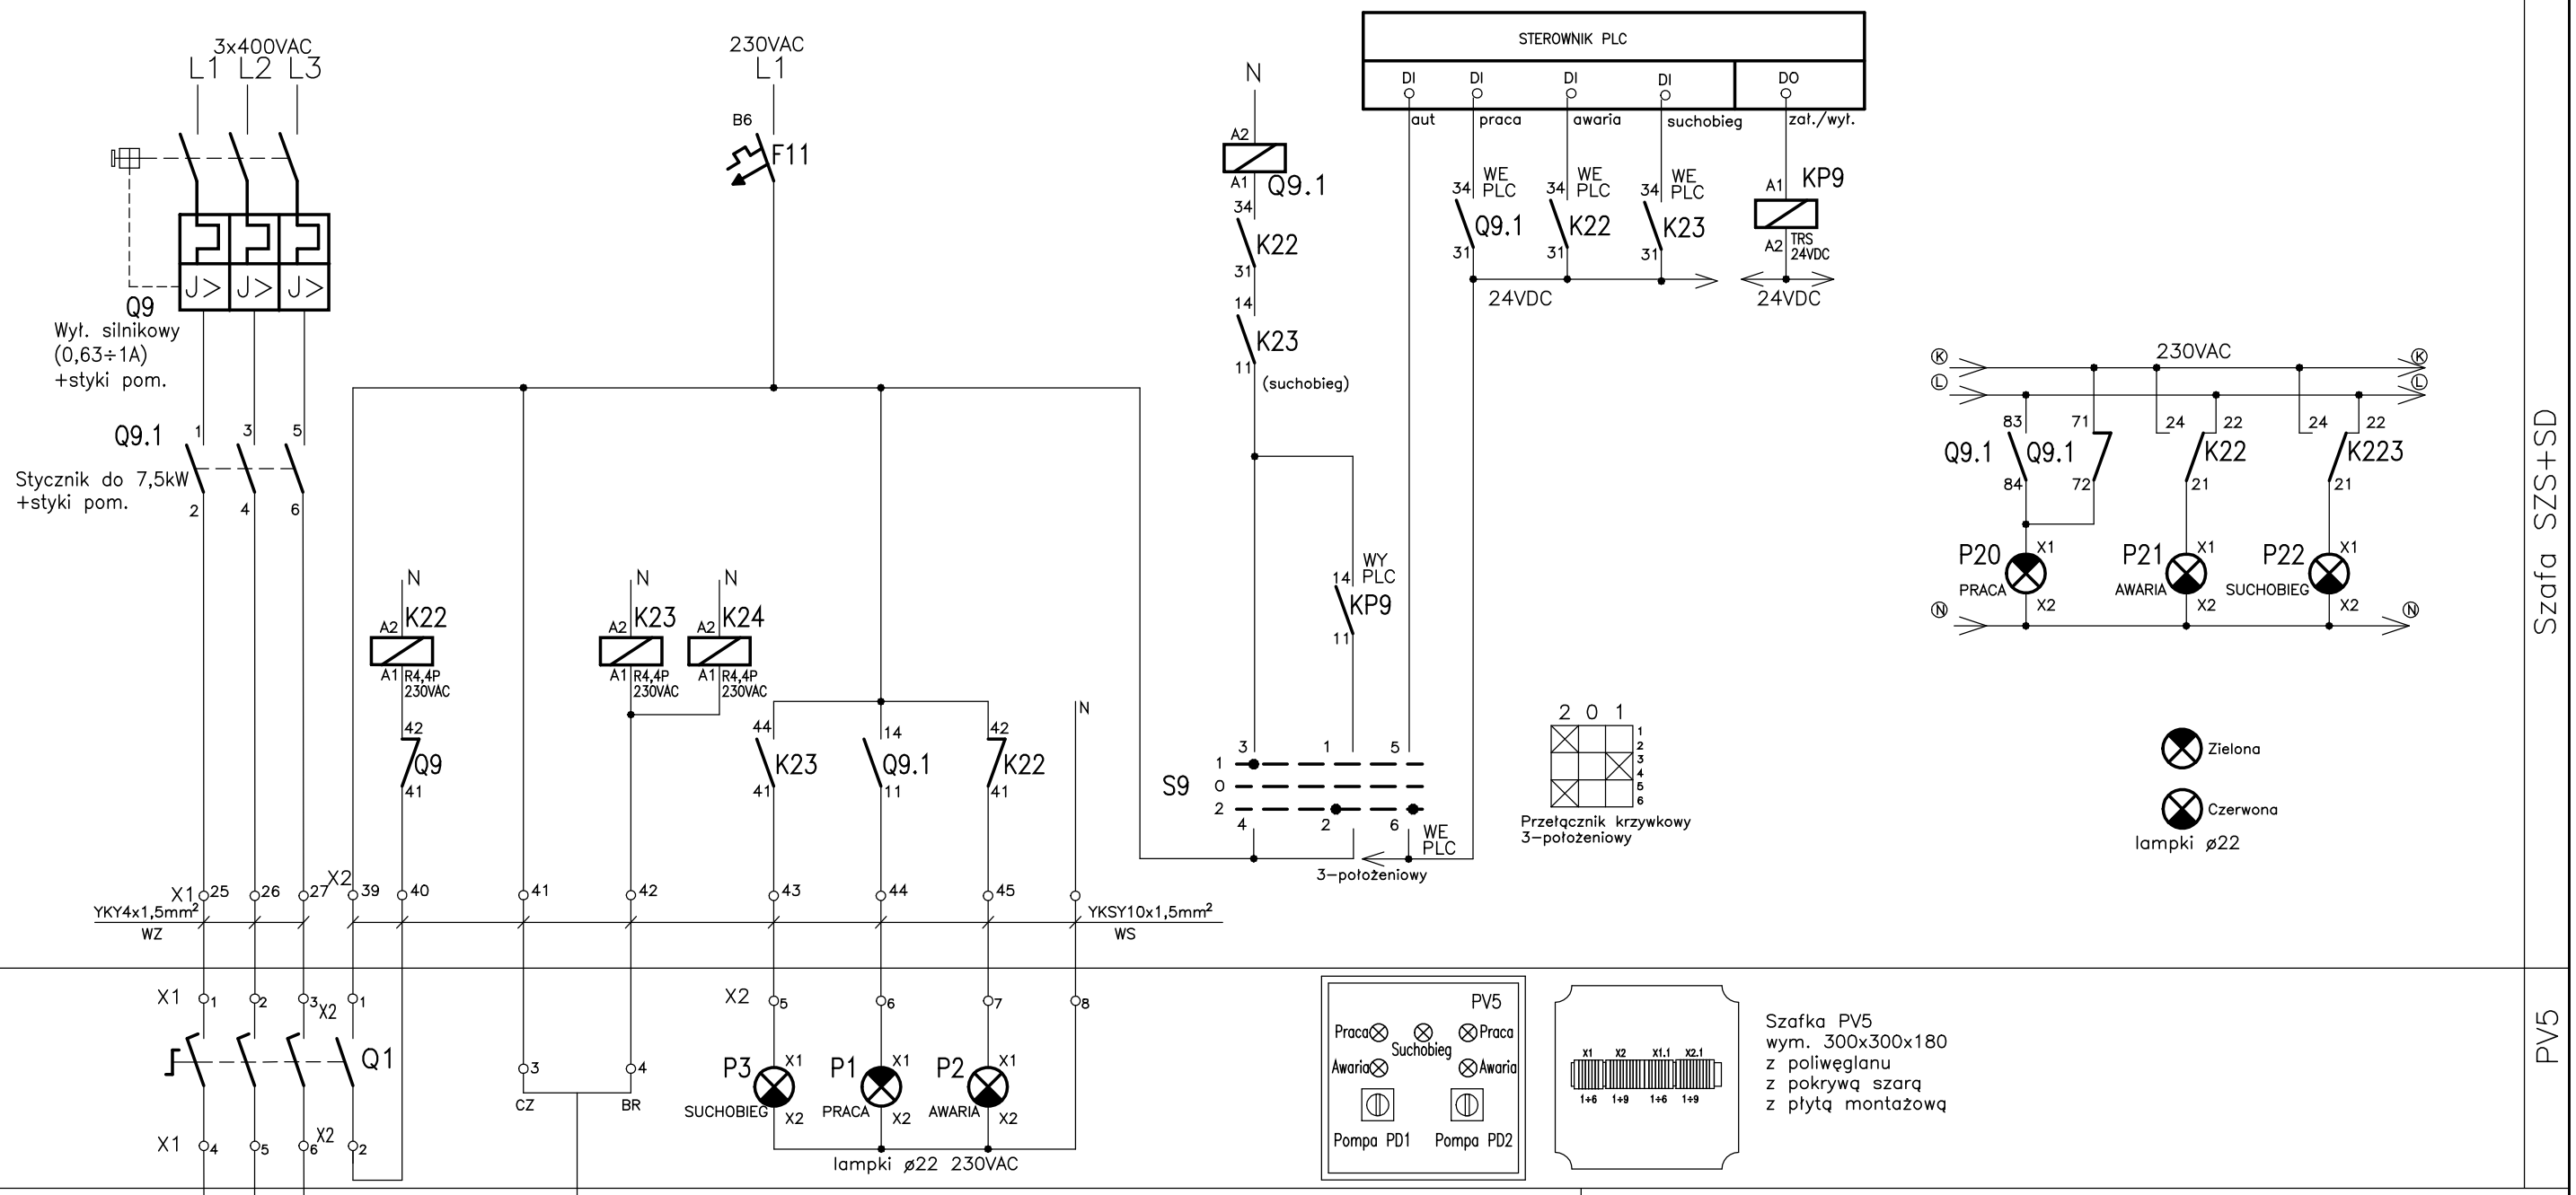


Obiekt

Zakład Usług Projektowych i Instalacyjnych Piotr Bocheński ul. Ks. Konarskiego 20, 39-200 Dębica			
Inwestor	Gmina Rzezawa, ul. Długa 21, 32-765 Rzezawa		
Inwestycja Lokalizacja	Przebudowa i rozbudowa oczyszczalni ścieków w Borku dz. nr 173/2		
Temat rysunku	Schemat układu zasilania i sterowania – Pompa PD1 PROJEKT WYKONAWCZY Instalacja elektryczna odbiorcza i AKPiA		Skala: Nr rys : 3.20/1
Projektował:	inż. Tomasz Więcek MAP/0177/PWOE/07		Data: 08. 2016
Sprawdził:	mgr inż. Artur Gawełczyk MAP/0039/PWOE/11		Nr projektu: 03/2016