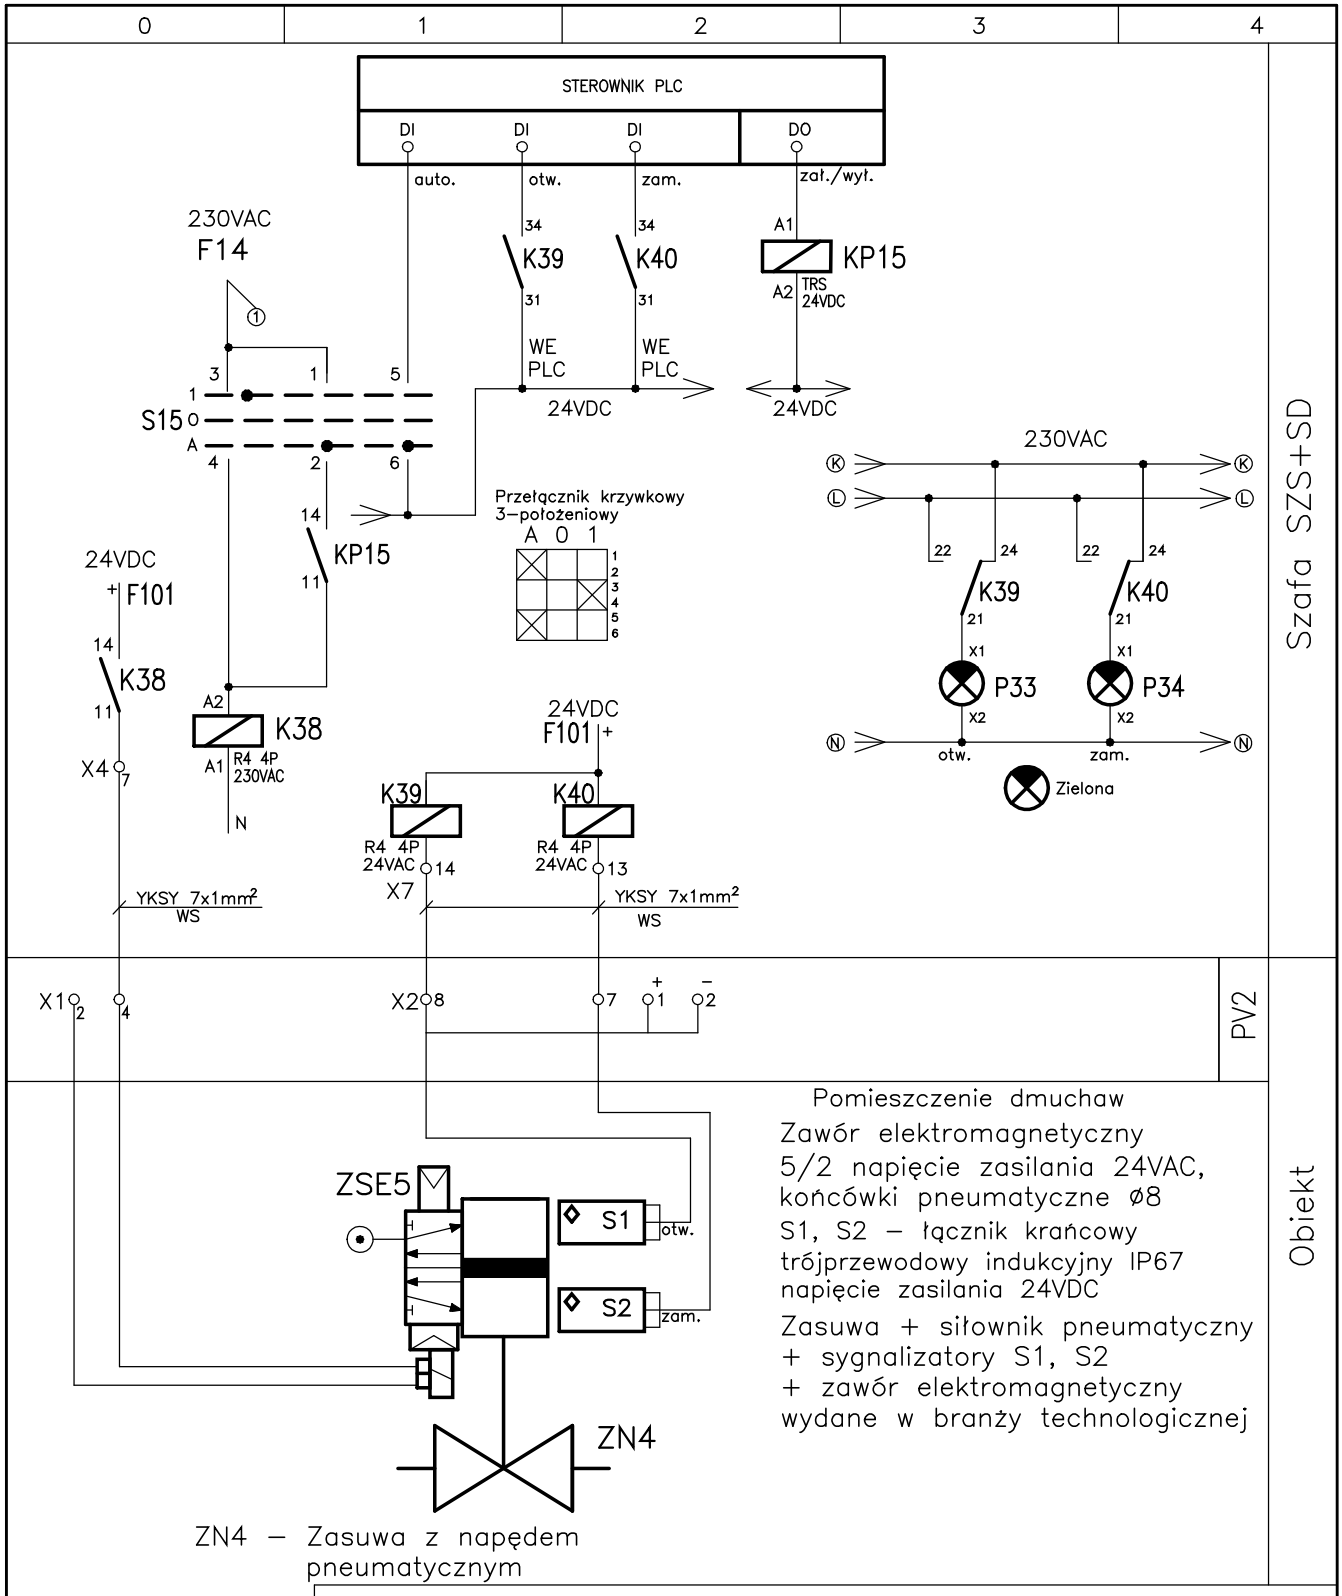


Zakład Usług Projektowych i Instalacyjnych Piotr Bocheński ul. Ks. Konarskiego 20, 39-200 Dębica	
Inwestor	Gmina Rzezawa, ul. Długa 21, 32-765 Rzezawa
Inwestycja Lokalizacja	Przebudowa i rozbudowa oczyszczalni ścieków w Borku dz. nr 173/2
Temat rysunku	Schemat układu zasilania i sterowania – Zasuwa ZN4 PROJEKT WYKONAWCZY Instalacja elektryczna odbiorcza i AKPiA
Skala:	
Nr rys :	3.22/5
Projektował:	inż. Tomasz Więcek MAP/0177/PWOE/07
Data:	08. 2016
Sprawdził:	mgr inż. Artur Gawełczyk MAP/0039/PWOE/11
Nr projektu:	03/2016