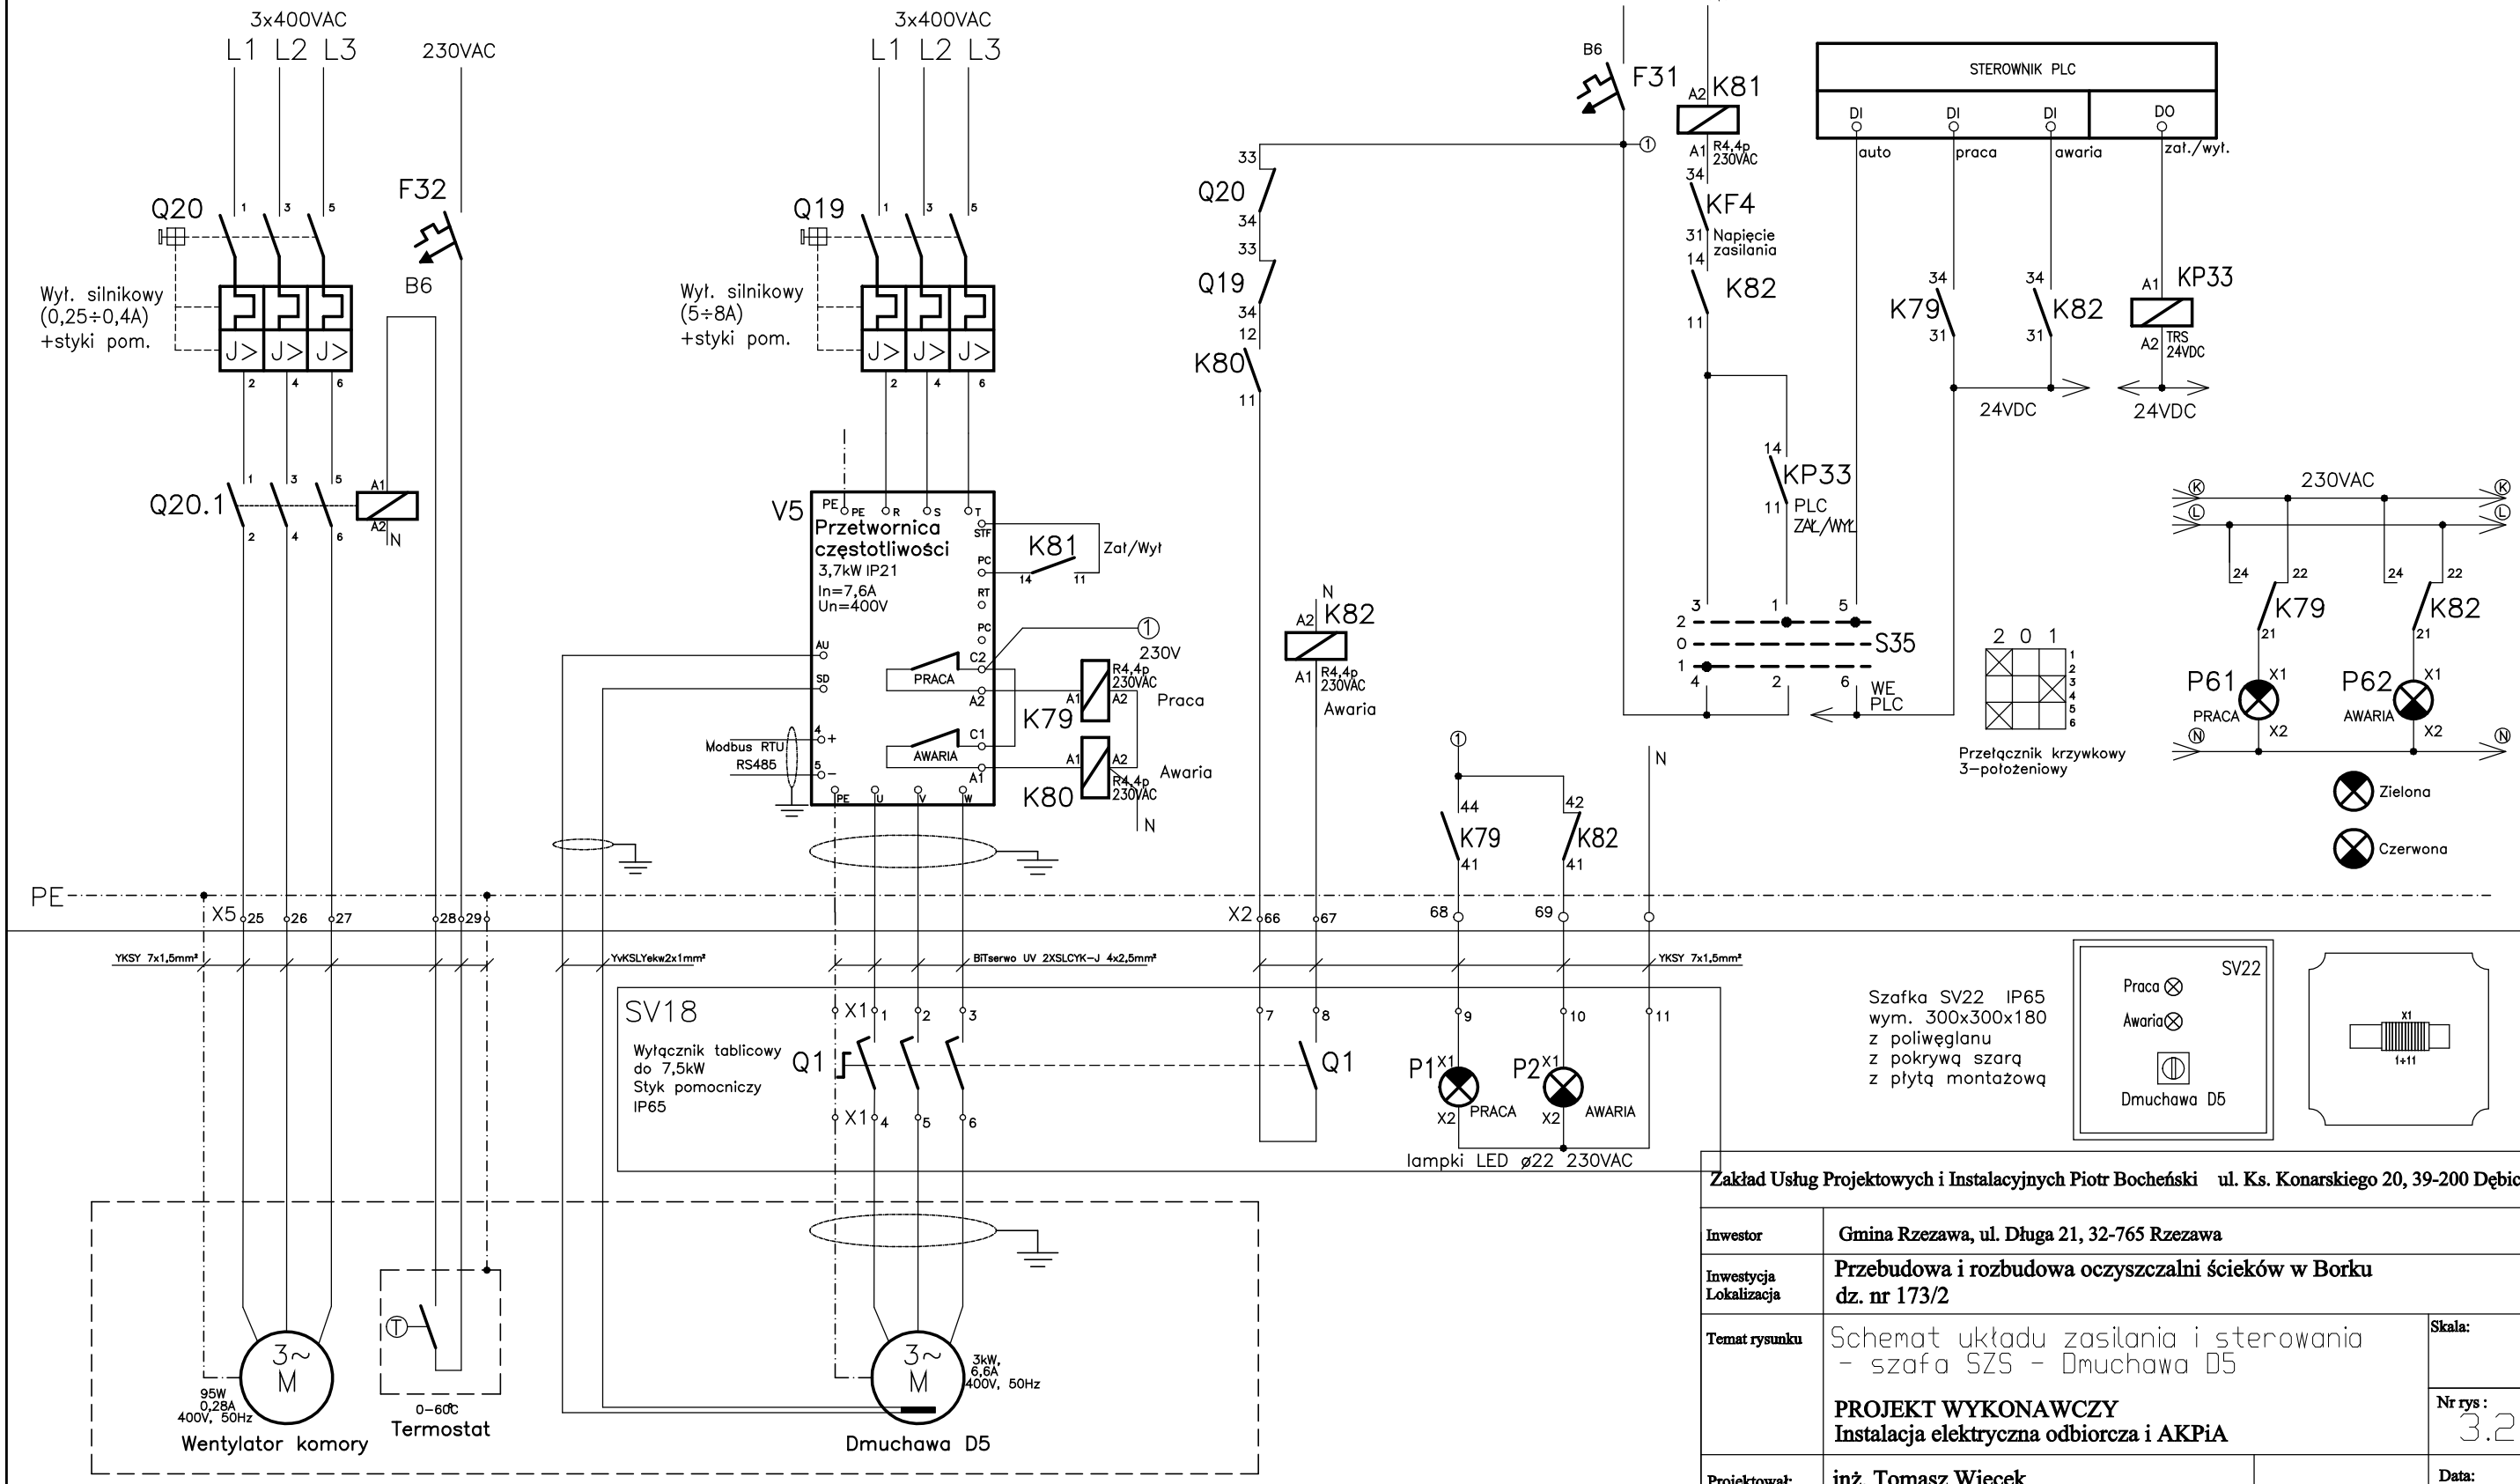



| | | | |
|---|---|---|---|
| Zakład Usług Projektowych i Instalacyjnych Piotr Bocheński ul. Ks. Konarskiego 20, 39-200 Dębica | | | |
| Inwestor | Gmina Rzezawa, ul. Długa 21, 32-765 Rzezawa | | |
| Inwestycja Lokalizacja | Przebudowa i rozbudowa oczyszczalni ścieków w Borku dz. nr 173/2 | | |
| Temat rysunku | Schemat układu zasilania i sterowania - szafa SZS - Dmuchawa D5<br>PROJEKT WYKONAWCZY<br>Instalacja elektryczna odbiorcza i AKPiA | | Skala: |
| | | | Nr rys : 3.24/5 |
| Projektował: | inż. Tomasz Więcek<br>MAP/0177/PWOE/07 | | Data: 08. 2016 |
| Sprawdził: | mgr inż. Artur Gawełczyk<br>MAP/0039/PWOE/11 | | Nr projektu: 03/2016 |