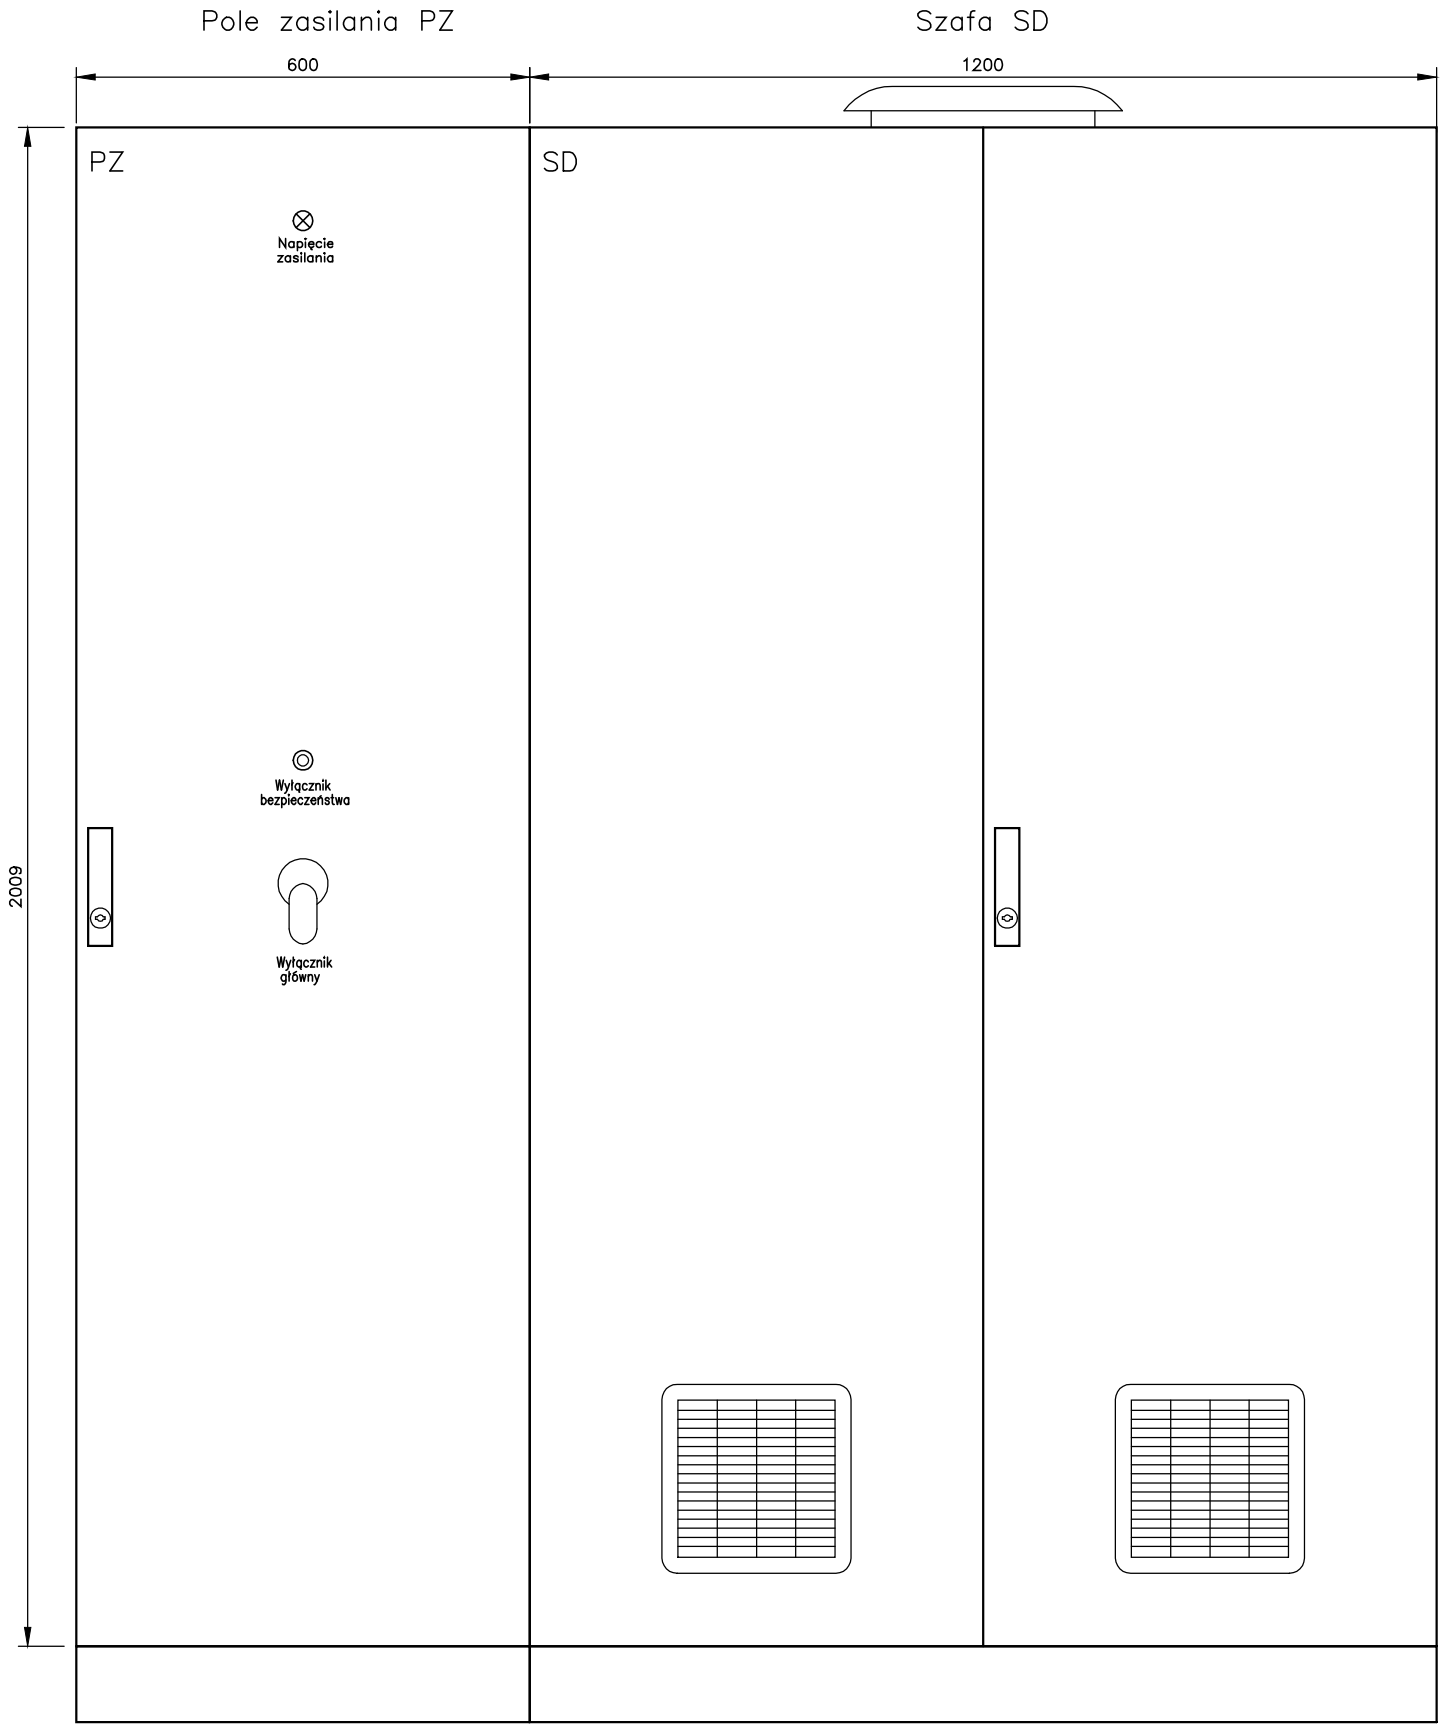


Szafa sterownicza IP55 w zabudowie szeregowej

1. Obudowa 2009x1600x500 szerokość 1600mm — 1 szt
2. Płyta montażowa — 1 szt
3. Cokół — 1 szt
4. Obudowa 2009x600x500 szerokość 600mm — 1 szt
5. Płyta montażowa — 1 szt
6. Cokół — 1 szt

Zakład Usług Projektowych i Instalacyjnych Piotr Bocheński ul. Ks. Konarskiego 20, 39-200 Dębica			
Inwestor	Gmina Rzezawa, ul. Długa 21, 32-765 Rzezawa		
Inwestycja Lokalizacja	Przebudowa i rozbudowa oczyszczalni ścieków w Borku dz. nr 173/2		
Temat rysunku	Elewacja i zabudowa – szafa SZS+SD PROJEKT WYKONAWCZY Instalacja elektryczna odbiorcza i AKPiA		Skala: Nr rys : 3.26/2
Projektował:	inż. Tomasz Więcek MAP/0177/PWOE/07		Data: 08. 2016
Sprawdził:	mgr inż. Artur Gawełczyk MAP/0039/PWOE/11		Nr projektu: 03/2016