
Schemat nr 1

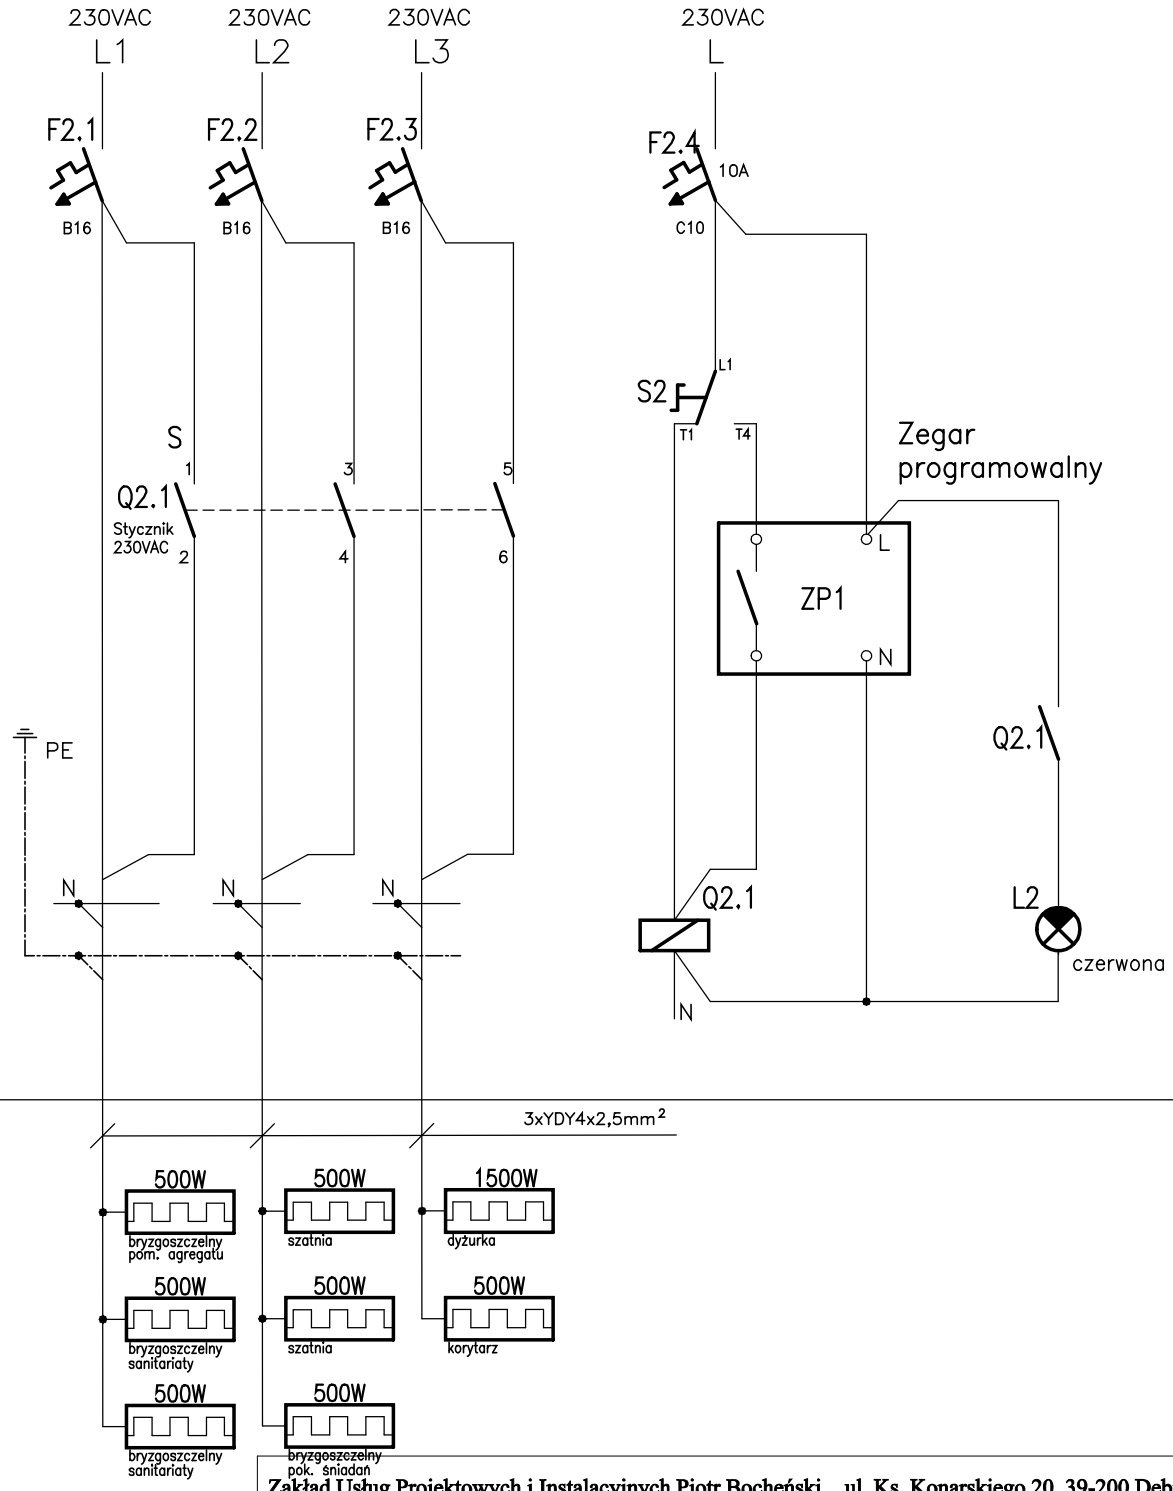

Rozdzielnica RG+R1

Obiekt

F – Wyłącznik nadprądowy jednobiegunowy B16, C10

ZP–Programator cyfrowy zas. 230VAC

Q2.1 – Stycznik instalacyjny 4–stykowy 25A 230VAC

S2 – Przełącznik instalacyjny 3–poz 20A 230VAC

L – Lampka kontrolna 230VAC

S– Sterowanie – obniżenie temperatury

Zakład Usług Projektowych i Instalacyjnych Piotr Bocheński ul. Ks. Konarskiego 20, 39-200 Dębica			
Inwestor	Gmina Rzezawa, ul. Długa 21, 32-765 Rzezawa		
Inwestycja Lokalizacja	Przebudowa i rozbudowa oczyszczalni ścieków w Borku dz. nr 173/2		
Temat rysunku	*SCHEMAT STEROWANIA OGRZEWANIEM ROZDZIELNICA RG+R1* PROJEKT WYKONAWCZY Instalacja elektryczna odbiorcza i AKPiA		Skala: Nr rys : **3.2/4**
Projektował:	inż. Tomasz Więcek MAP/0177/PWOE/07		Data: 08. 2016
Sprawdził:	mgr inż. Artur Gawełczyk MAP/0039/PWOE/11		Nr projektu: 03/2016