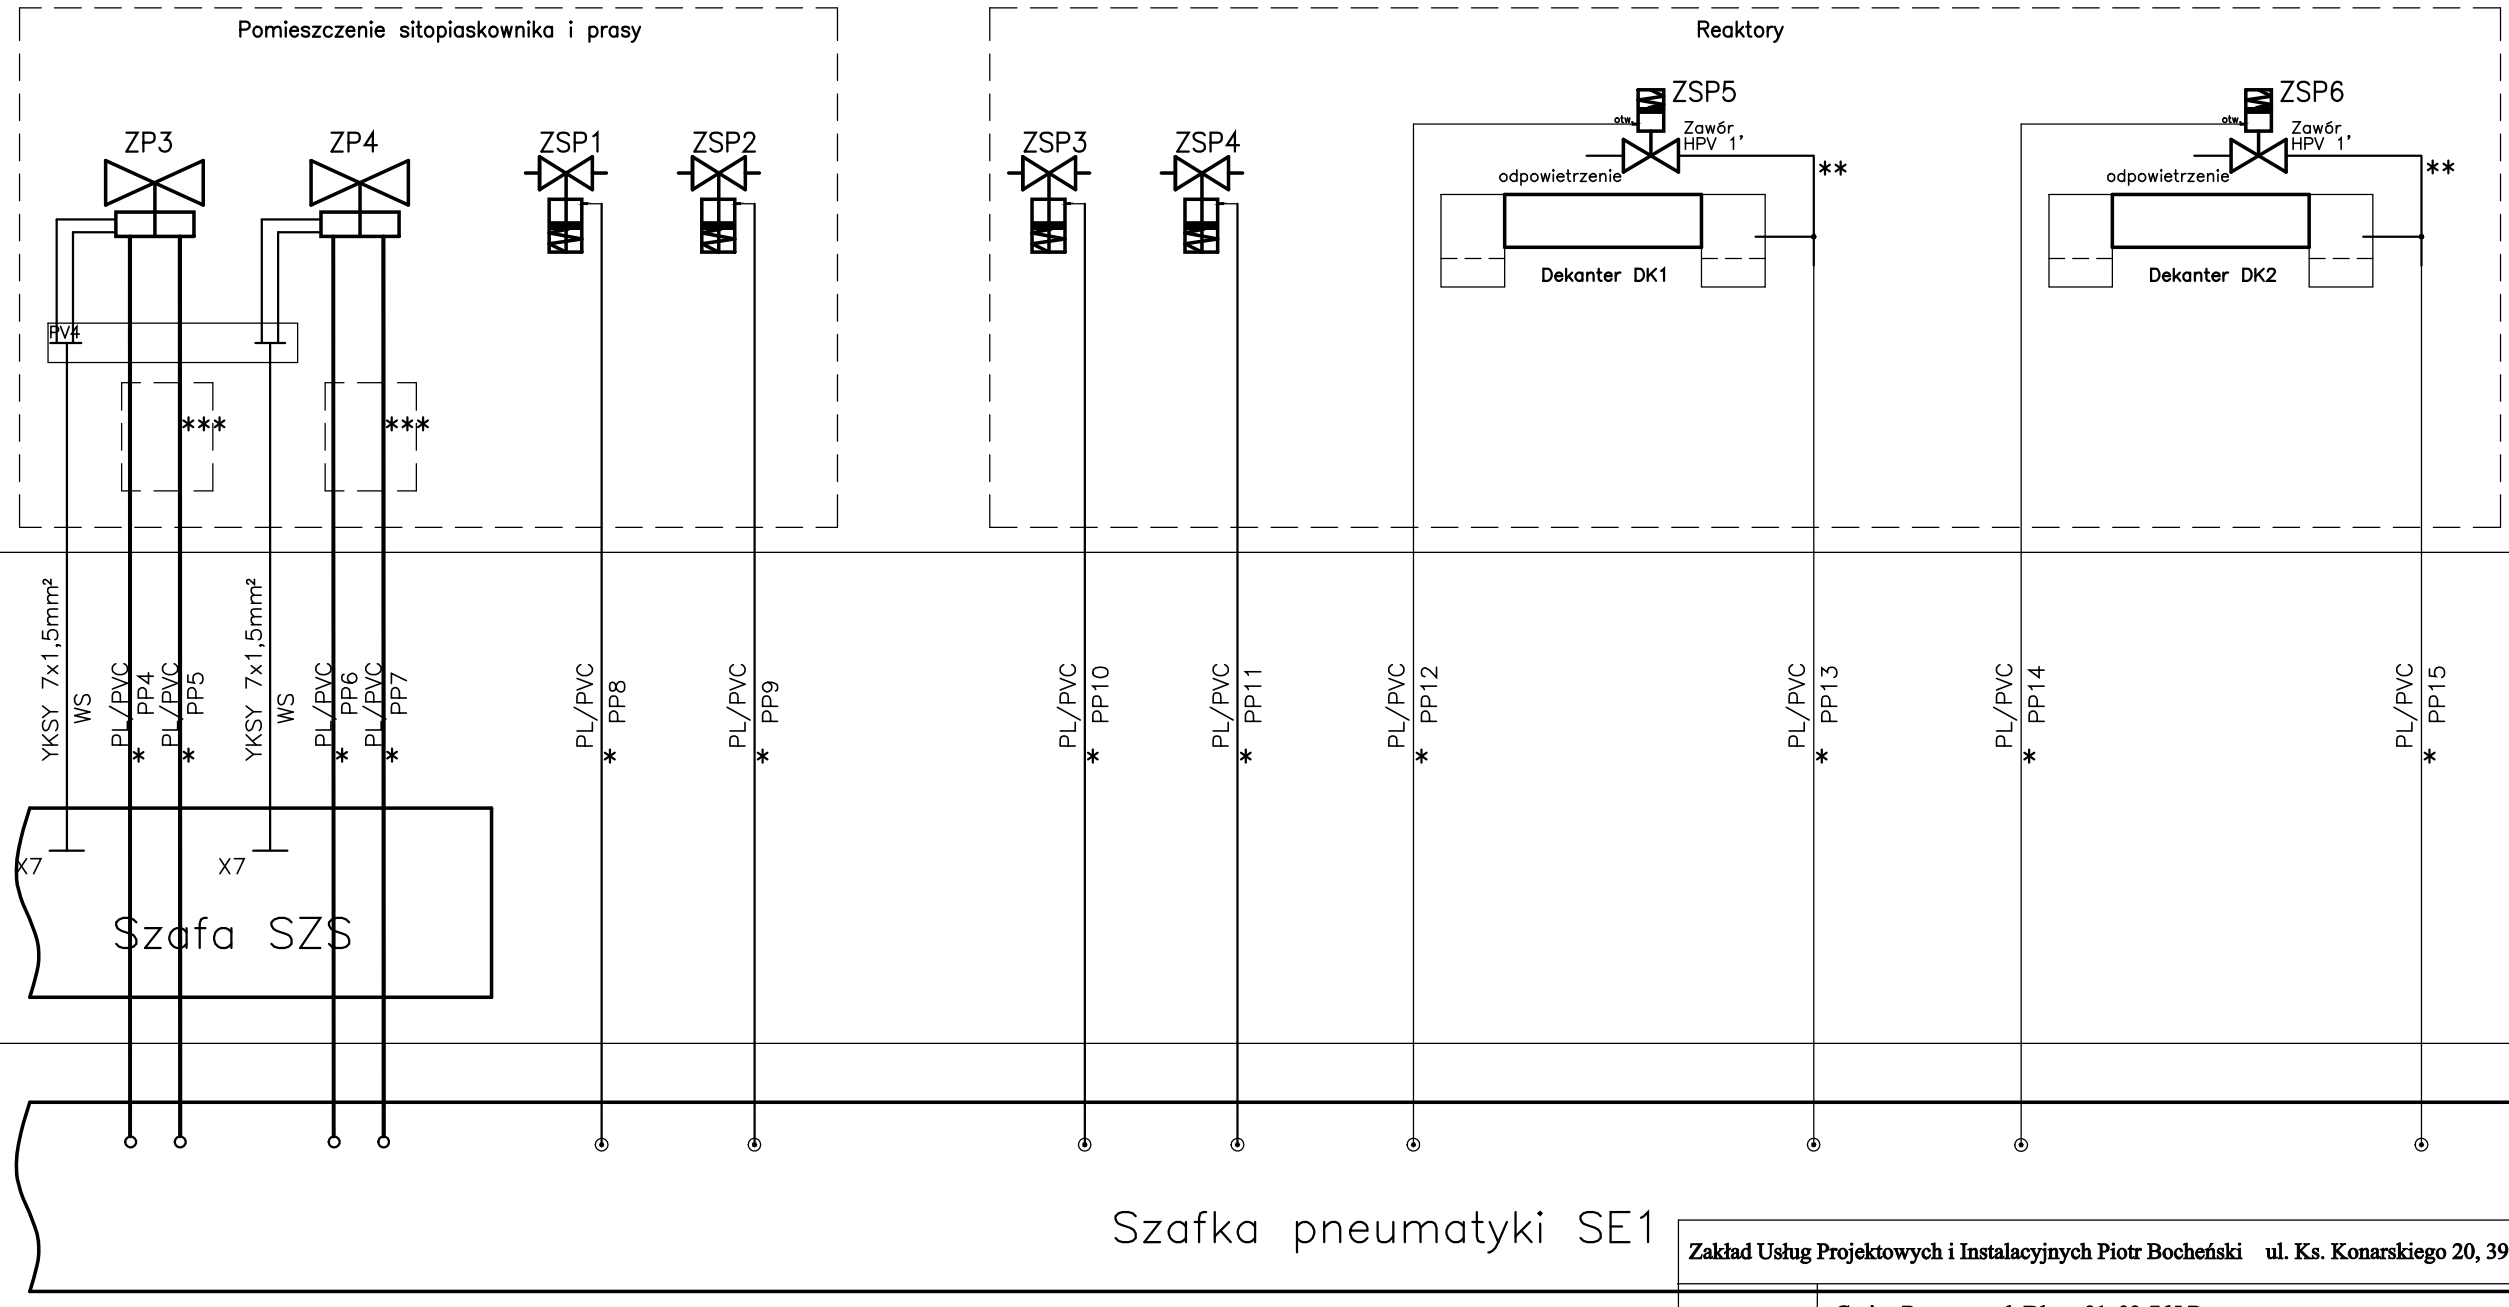


PL – przewód poliamidowy 8/6

* PL/PVC – przewód pneumatyczny poliamidowy w osłonie PVC średnica 8/6mm, temp. pracy –20st.C – 80st.C

** Połaczenia pneumatyczne na dekanterach wykonać rurami 1'. Połączenia te wykonuje branża technologiczna

*** Przewody pneumatyczne układać w rurze osłonowej DVK40 AROT w gruncie poniżej poziomu przemarzania lub w korytku w izolacji

Zasuwy nożowe ZN z napędem pneumatycznym, przepustnice ZP, zawory sterujące ZSP, sygnalizatory położenia z zaworami rozdziału dostarcza branża technologiczna

Obiekt: Budynek socjalny Pom. dmuchaw

Zakład Usług Projektowych i Instalacyjnych Piotr Bocheński ul. Ks. Konarskiego 20, 39-200 Dębica

Inwestor	Gmina Rzezawa, ul. Długa 21, 32-765 Rzezawa		
Inwestycja Lokalizacja	Przebudowa i rozbudowa oczyszczalni ścieków w Borku dz. nr 173/2		
Temat rysunku	Połączenia zewnętrzne PROJEKT WYKONAWCZY Instalacja elektryczna odbiorcza i AKPiA		Skala: Nr rys: 3.32/6
Projektował:	inż. Tomasz Więcek MAP/0177/PWOE/07		Data: 08. 2016
Sprawdził:	mgr inż. Artur Gawełczyk MAP/0039/PWOE/11		Nr projektu: 03/2016