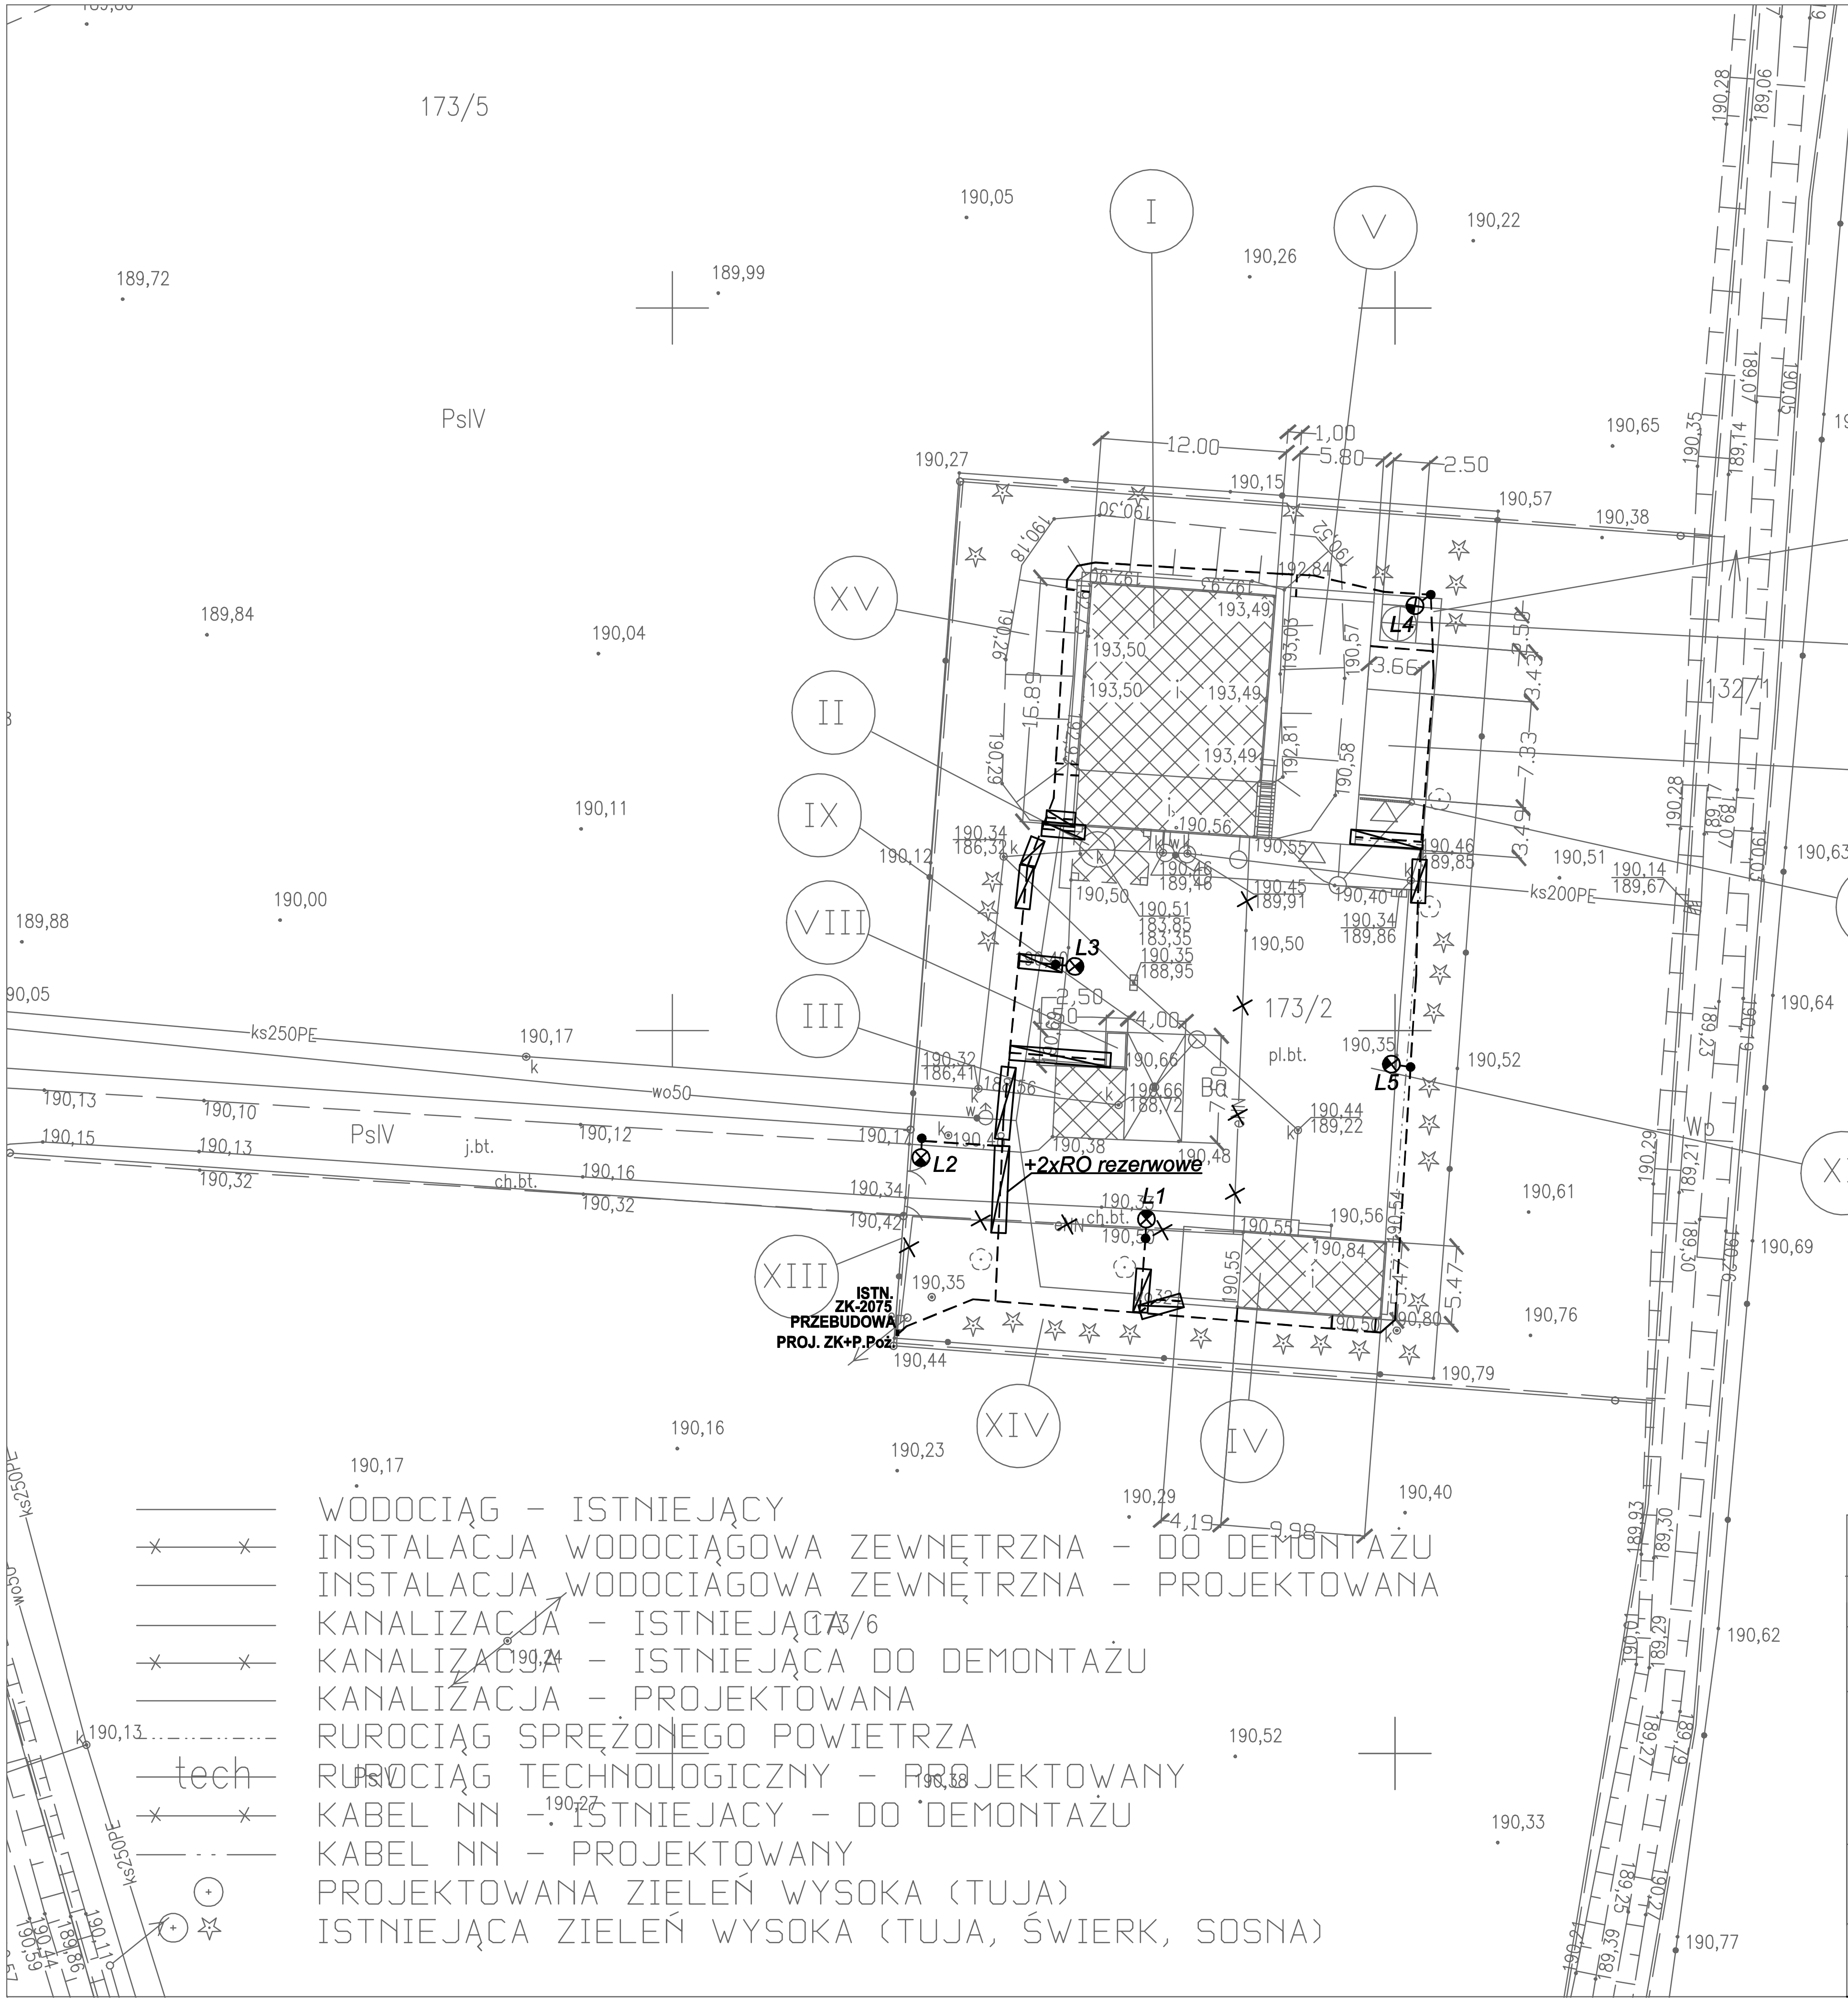


LEGENDA:

- L — Słup oświetlenia terenu 5m + oprawa LED 50W
- PROJ. ZK+P.Poż. — Szafka złącza kablowego ZK wraz z wyłącznikiem pożarowym
- – – – Trasa kabli zasilajacych i sygnałowych
- × Trasa kabli do likwidacji
- Rura Ø110 na kable (osobna na elektryczne, osobna na sterownicze)

Zakład Usług Projektowych i Instalacyjnych Piotr Bocheński ul. Ks. Konarskiego 20, 39-200 Dębica	
Inwestor	Gmina Rzezawa, ul. Długa 21, 32-765 Rzezawa
Inwestycja Lokalizacja	Przebudowa i rozbudowa oczyszczalni ścieków w Borku dz. nr 173/2
Temat rysunku	Plan zagospodarowania terenu PROJEKT WYKONAWCZY Instalacja elektryczna odbiorcza i AKPiA
Skala:	1:500
Nr rys:	3.40
Projektował:	inż. Tomasz Więcek MAP/0177/PWOE/07
Data:	08. 2016
Sprawdził:	mgr inż. Artur Gawełczyk MAP/0039/PWOE/11
Nr projektu:	03/2016