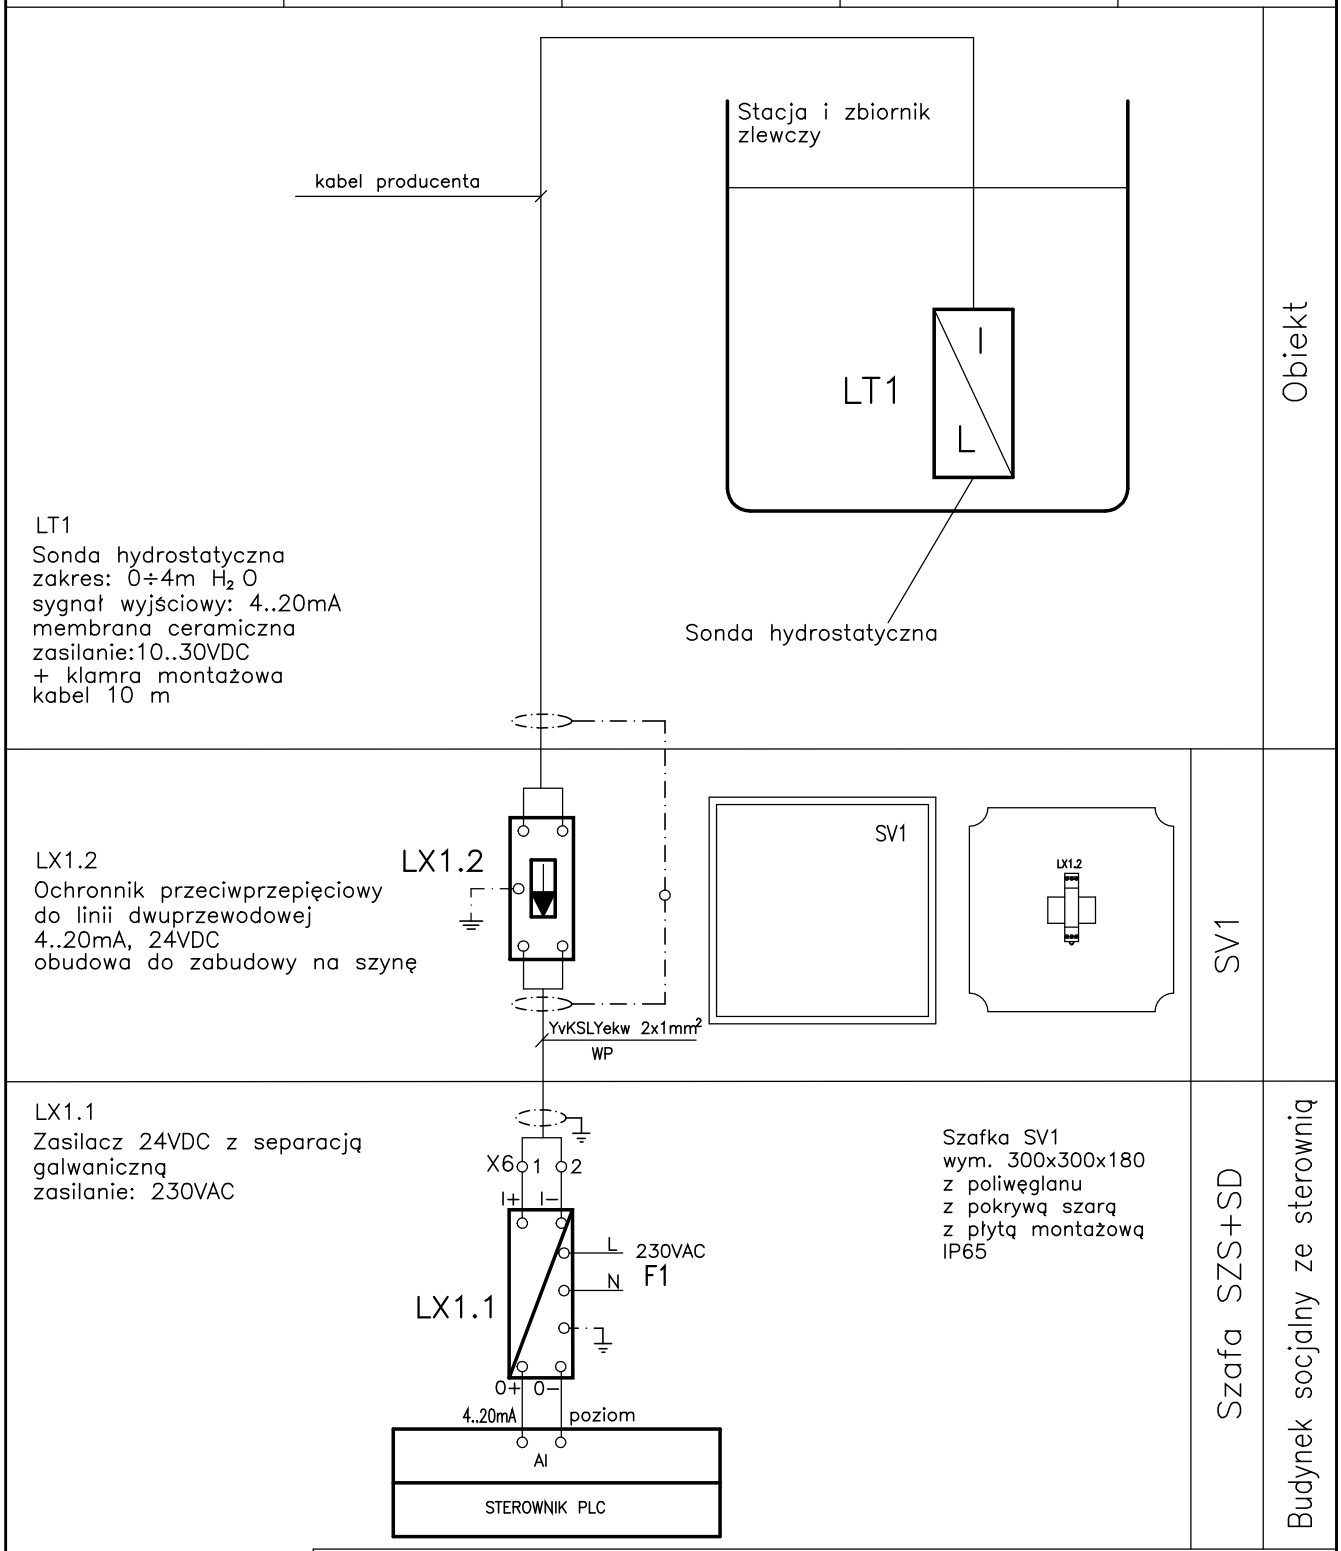


Zakład Usług Projektowych i Instalacyjnych Piotr Bocheński ul. Ks. Konarskiego 20, 39-200 Dębica	
Inwestor	**Gmina Rzezawa, ul. Długa 21, 32-765 Rzezawa**
Inwestycja Lokalizacja	**Przebudowa i rozbudowa oczyszczalni ścieków w Borku dz. nr 173/2**
Temat rysunku	Schemat układu pomiaru poziomu -LIS1 Stacja i zbiornik zlewczy **PROJEKT WYKONAWCZY** **Instalacja elektryczna odbiorcza i AKPiA**
Skala:	
Nr rys :	3.5
Projektował:	**inż. Tomasz Więcek** **MAP/0177/PWOE/07**
Data:	**08. 2016**
Sprawdził:	**mgr inż. Artur Gawełczyk** **MAP/0039/PWOE/11**
Nr projektu:	**03/2016**