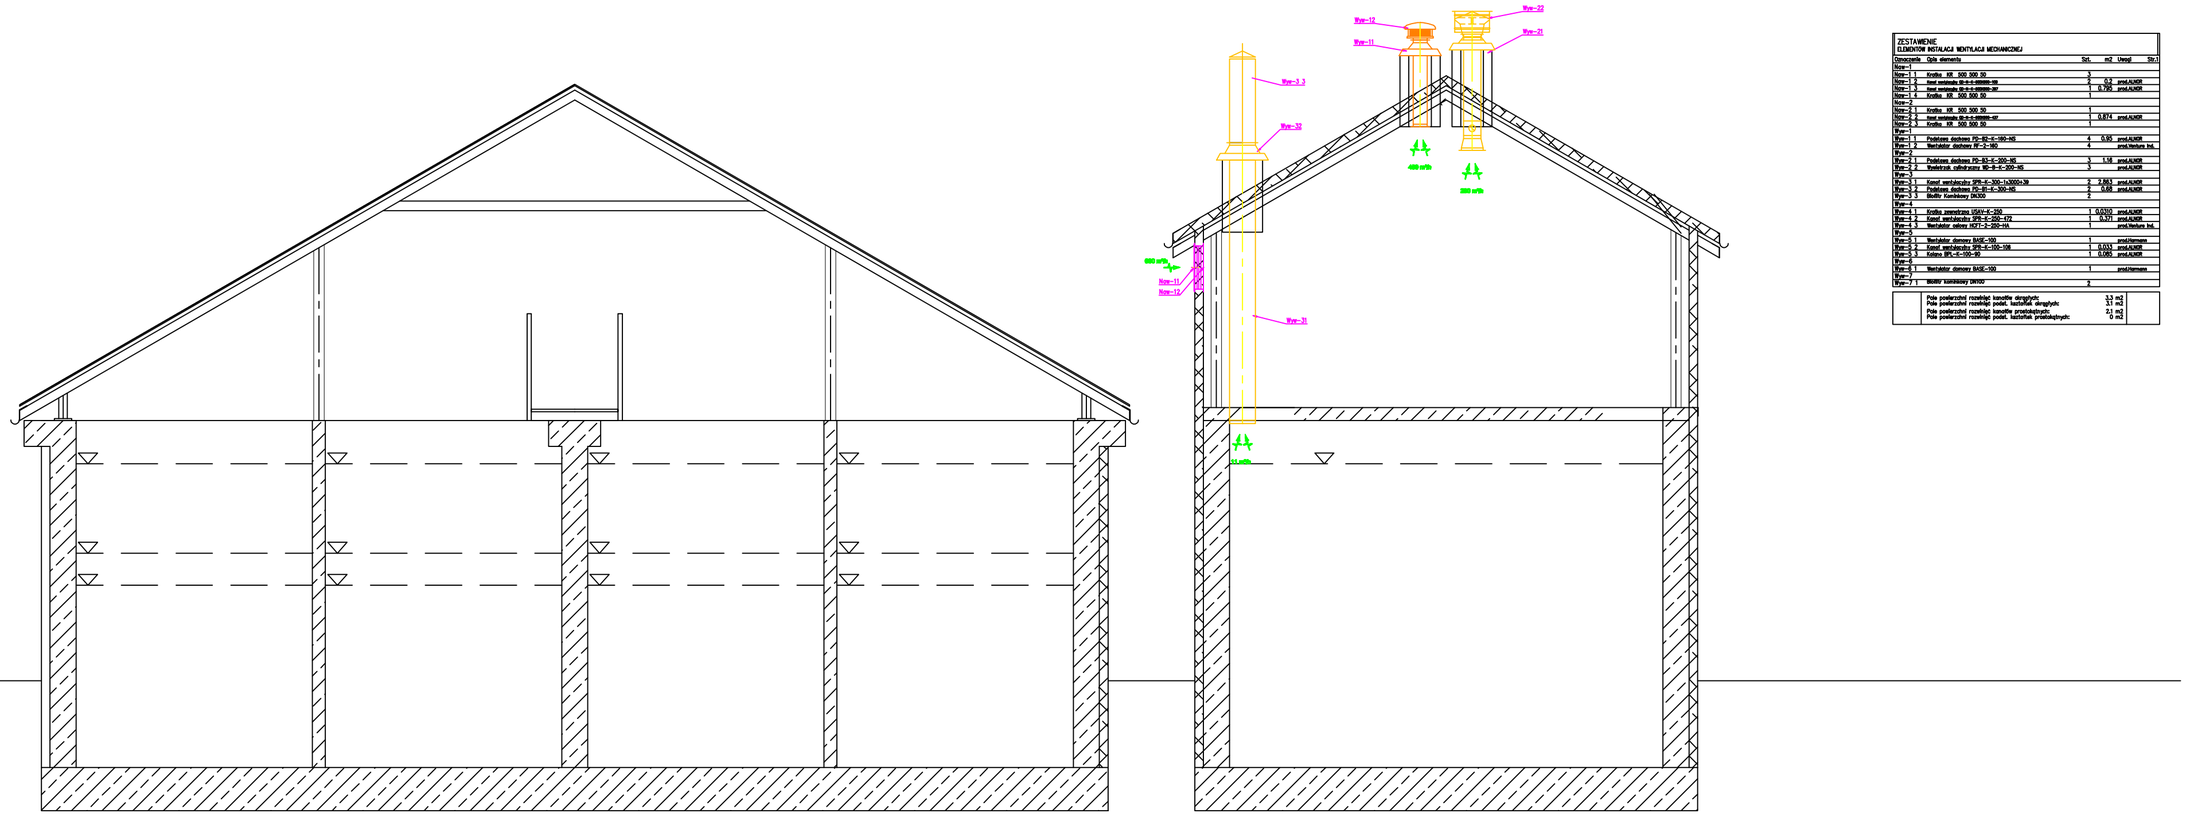



PRZEKRÓJ B – B

ZESTAWIENIE
ELEMENTÓW INSTALACJI WENTYLACJI MECHANICZNEJ

| Oznaczenie | Opis elementu | Szt. | m2 | Uwagi | Str. |
|---|---|---|---|---|---|
| Nzew-1 | | | | | |
| Nzew-1.1 | Kratka KR 500 300 20 | 3 | | | |
| Nzew-1.2 | Kanał wentylacyjny GS-0-0-000000-NR | 2 | 0,2 | prod.ALNOR | |
| Nzew-1.3 | Kanał wentylacyjny GS-0-0-000000-WP | 1 | 0,795 | prod.ALNOR | |
| Nzew-1.4 | Kratka KR 500 500 20 | 1 | | | |
| Nzew-2 | | | | | |
| Nzew-2.1 | Kratka KR 500 300 20 | 1 | | | |
| Nzew-2.2 | Kanał wentylacyjny GS-0-0-000000-KP | 1 | 0,874 | prod.ALNOR | |
| Nzew-2.3 | Kratka KR 500 300 20 | 1 | | | |
| Wyw-1 | | | | | |
| Wyw-1.1 | Podstawa dachowa PD-B2-E-180-NS | 4 | 0,85 | prod.ALNOR | |
| Wyw-1.2 | Wentylator dachowy RF-2-160 | 4 | | prod.Venture Ind. | |
| Wyw-2 | | | | | |
| Wyw-2.1 | Podstawa dachowa PD-B3-E-200-NS | 3 | 1,18 | prod.ALNOR | |
| Wyw-2.2 | Wentylator. całkowicie WC-B-E-200-NS | 3 | | prod.ALNOR | |
| Wyw-3 | | | | | |
| Wyw-3.1 | Kanał wentylacyjny SPR-K-355-1x1000+3B | 2 | 7,861 | prod.ALNOR | |
| Wyw-3.2 | Podstawa dachowa PD-B1-E-300-NS | 2 | 0,88 | prod.ALNOR | |
| Wyw-3.3 | Blotki Kombinowy EK300 | 2 | | | |
| Wyw-4 | | | | | |
| Wyw-4.1 | Kratka zewnętrzna USAV-E-250 | 1 | 0,0250 | prod.ALNOR | |
| Wyw-4.2 | Kanał wentylacyjny SPR-K-200-472 | 1 | 0,371 | prod.ALNOR | |
| Wyw-4.3 | Wentylator osiowy HGT1-2-250-Y6A | 1 | | prod.Venture Ind. | |
| Wyw-5 | | | | | |
| Wyw-5.1 | Wentylator domowy BASE-100 | 1 | | prod.Hermens | |
| Wyw-5.2 | Kanał wentylacyjny SPR-K-100-108 | 1 | 0,033 | prod.ALNOR | |
| Wyw-5.3 | Kolano SPR-K-100-90 | 1 | 0,085 | prod.ALNOR | |
| Wyw-6 | | | | | |
| Wyw-6.1 | Wentylator domowy BASE-100 | 1 | | prod.Hermens | |
| Wyw-7 | | | | | |
| Wyw-7.1 | Blotki kombinowy EK100 | 2 | | | |

| | | |
|---|---|---|
| | Pole powierzchni rozwinięć kanałów okrągłych: | 3,3 m2 |
| | Pole powierzchni rozwinięć podst. kształtek okrągłych: | 3,1 m2 |
| | Pole powierzchni rozwinięć kanałów prostokątnych: | 2,1 m2 |
| | Pole powierzchni rozwinięć podst. kształtek prostokątnych: | 0 m2 |

| | | | |
|---|---|---|---|
| Zakład Usług Projektowych i Instalacyjnych Piotr Bocheński ul. Ks. Konarskiego 20, 39-200 Dębica | | | |
| Inwestor | Gmina Rzezawa, ul. Długa 21, 32-765 Rzezawa | | |
| Nazwa i adres obiektu budowlanego | Przebudowa i rozbudowa oczyszczalni ścieków w Borku<br>dz. nr 173/2 | | |
| Nazwa rysunku | **Projekt budowlany - instalacja wentylacyjna**<br>Przekrój A-A | | Skala:<br>**1:50** |
| | | | Nr rys :<br>W2 |
| Projektował: | mgr inż. Piotr Bocheński<br>WD-NB-8346/47/80 | | Data:<br>08. 2016 |
| Sprawdził: | mgr inż. Jan Koń<br>PDK/IS/0045/09 | | Nr projektu:<br>03/2016 |