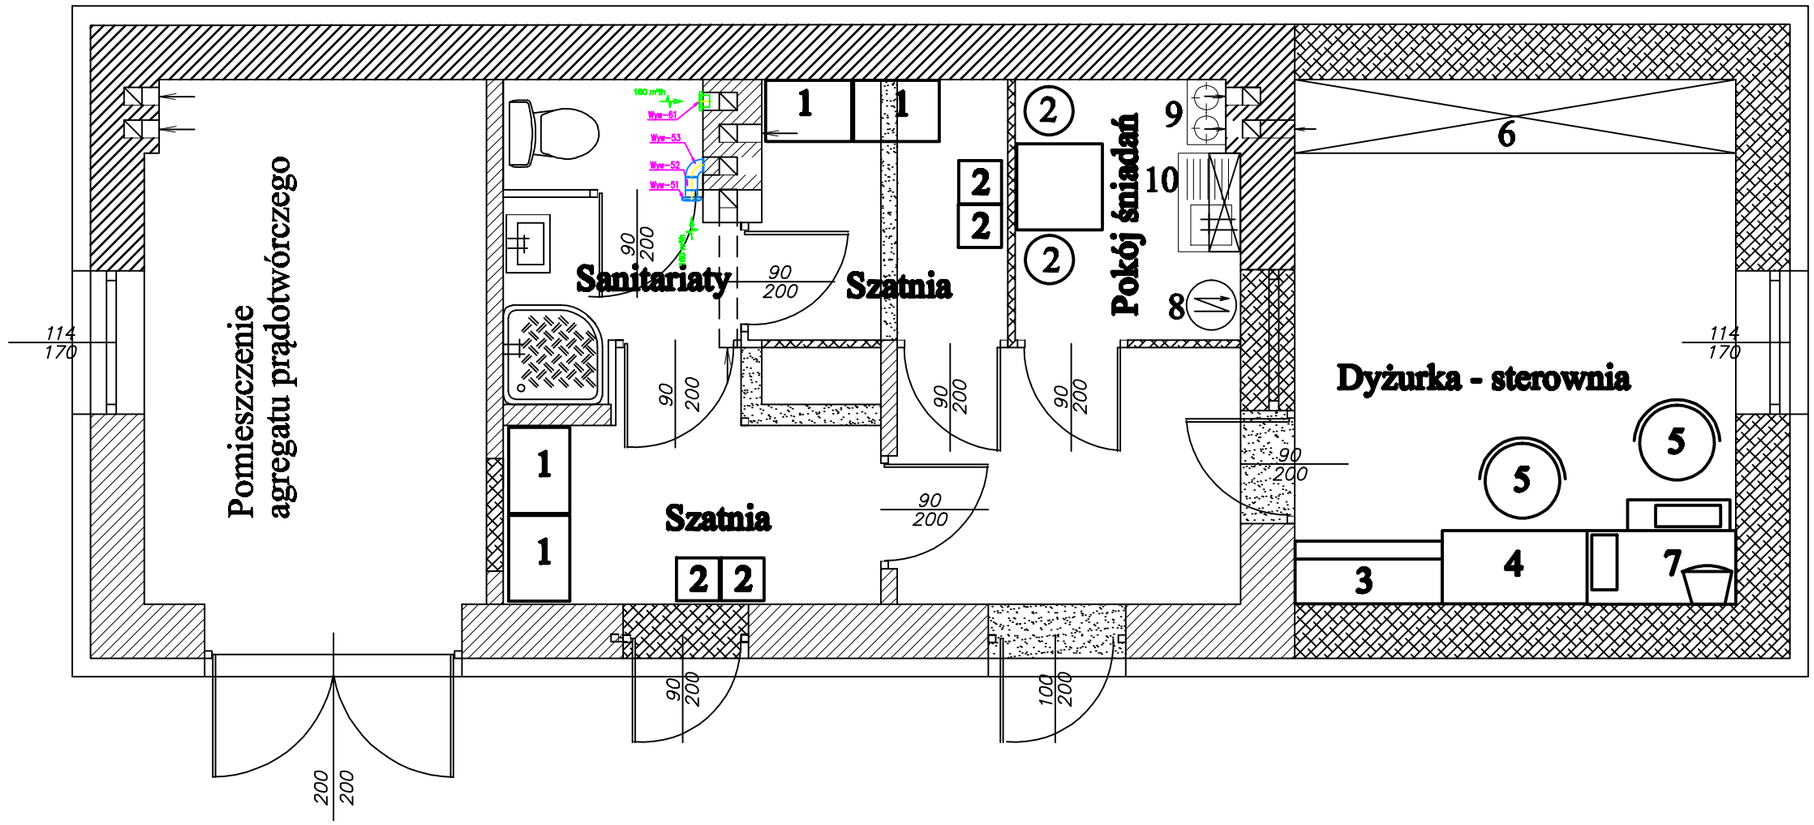


Zakład Usług Projektowych i Instalacyjnych Piotr Bocheński ul. Ks. Konarskiego 20, 39-200 Dębica			
Inwestor	Gmina Rzezawa, ul. Długa 21, 32-765 Rzezawa		
Nazwa i adres obiektu budowlanego	Przebudowa i rozbudowa oczyszczalni ścieków w Borku dz. nr 173/2		
Nazwa rysunku	Projekt wykonaczy - instalacja wentylacyjna Budynek socjalny ze sterownią		Skala: 1:50
			Nr rys : W3
Projektował:	mgr inż. Piotr Bocheński WD-NB-8346/47/80		Data: 08. 2016
Sprawdził:	mgr inż. Jan Koń PDK/IS/0045/09		Nr projektu: 03/2016