

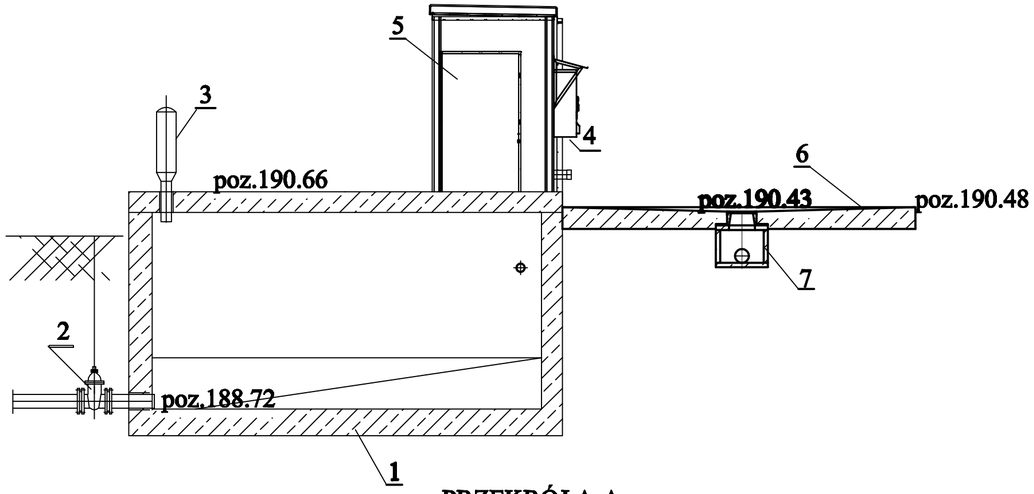


PRZEKRÓJ A-A

1. Zbiornik zlewczy istniejący żelbetowy do remontu
2. **Zasuwa DN150 istniejąca do wymiany**
3. **Biofiltr kominkowy DN100**
4. **Właz żeliwny lekki**
5. Projektowana stacja zlewcza kontenerowa Q=5 l/s na fundamencie żelbetowym
6. Projektowana taca żelbetowa
7. Projektowany żeliwny wpust uliczny 300x400 na studni żelb. DN500

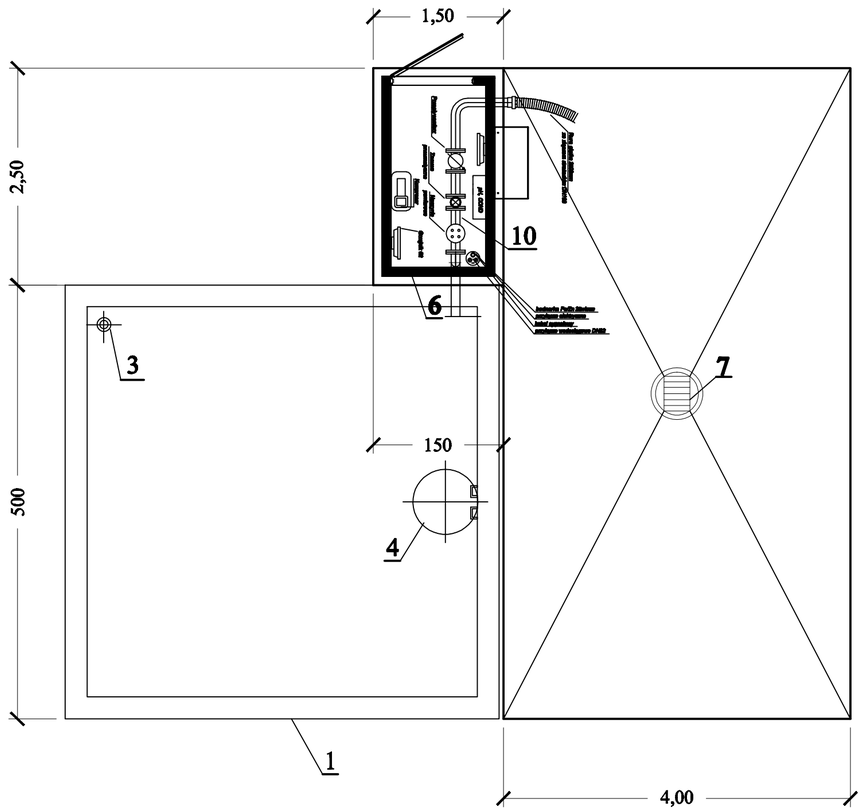

RZUT poz.223.50

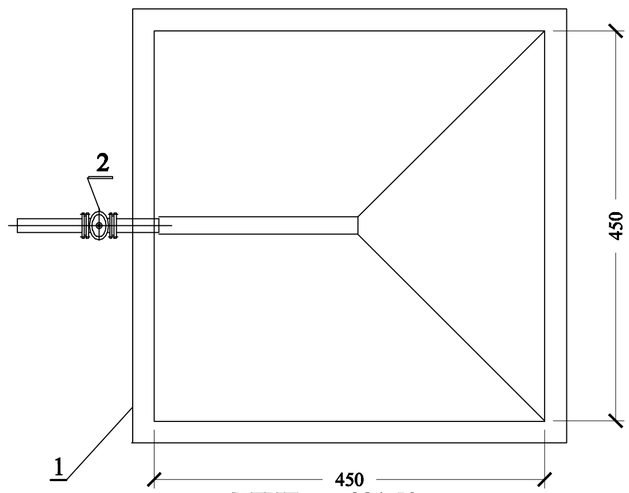

RZUT poz.221.50

Zakład Usług Projektowych i Instalacyjnych Piotr Bocheński ul. Ks. Konarskiego 20, 39-200 Dębica			
Inwestor	Gmina Rzezawa, ul. Długa 21, 32-765 Rzezawa		
Nazwa i adres obiektu budowlanego	Przebudowa i rozbudowa oczyszczalni ścieków w Borku dz. nr 173/2		
Nazwa rysunku	**Projekt budowlany - Technologia i instalacje technologiczne** **Stacja zlewcza kontenerowa z istniejącym zb. zlewczym**		Skala: 1:50
			Nr rys : **T8**
Projektował:	mgr inż. Piotr Bocheński WD-NB-8346/47/80		Data: **08. 2016**
Sprawdził:	mgr inż. Jan Koń PDK/IS/0045/09		Nr projektu: **03/2016**