

Widok z góry

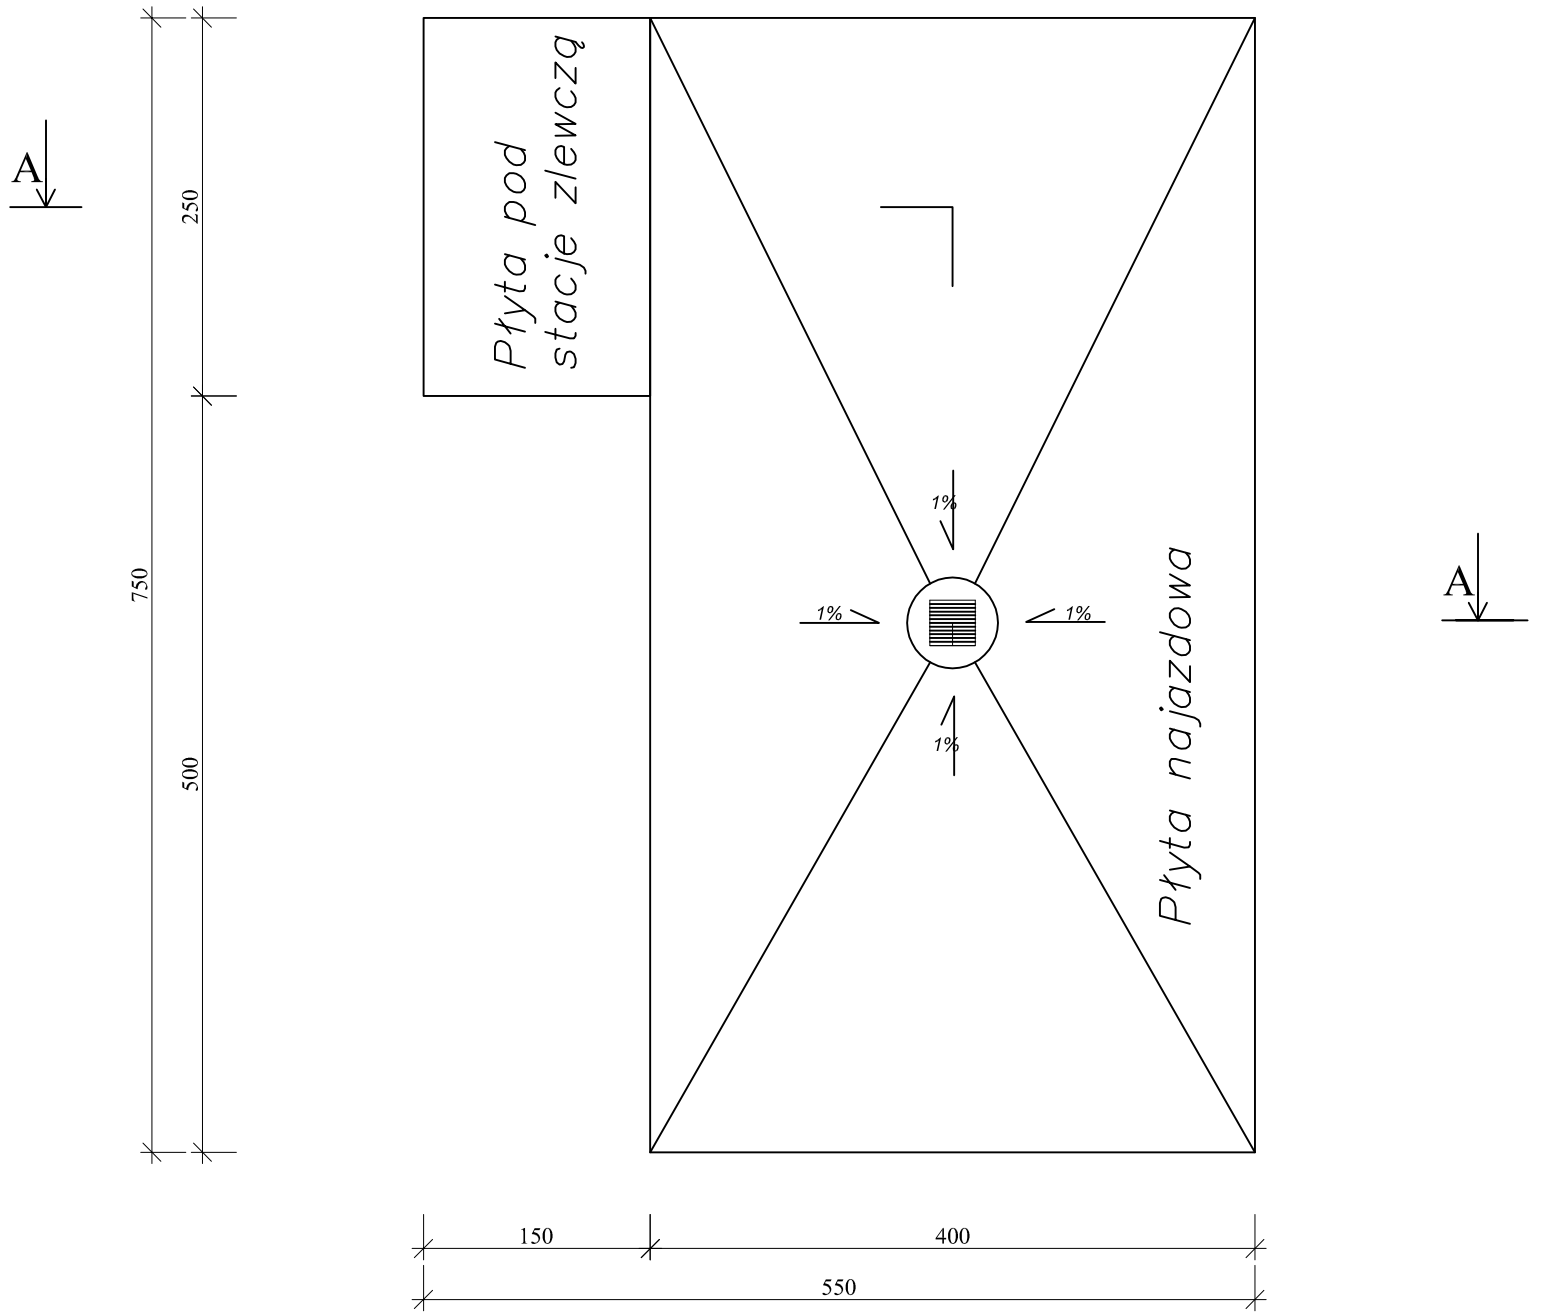

Przekój A–A

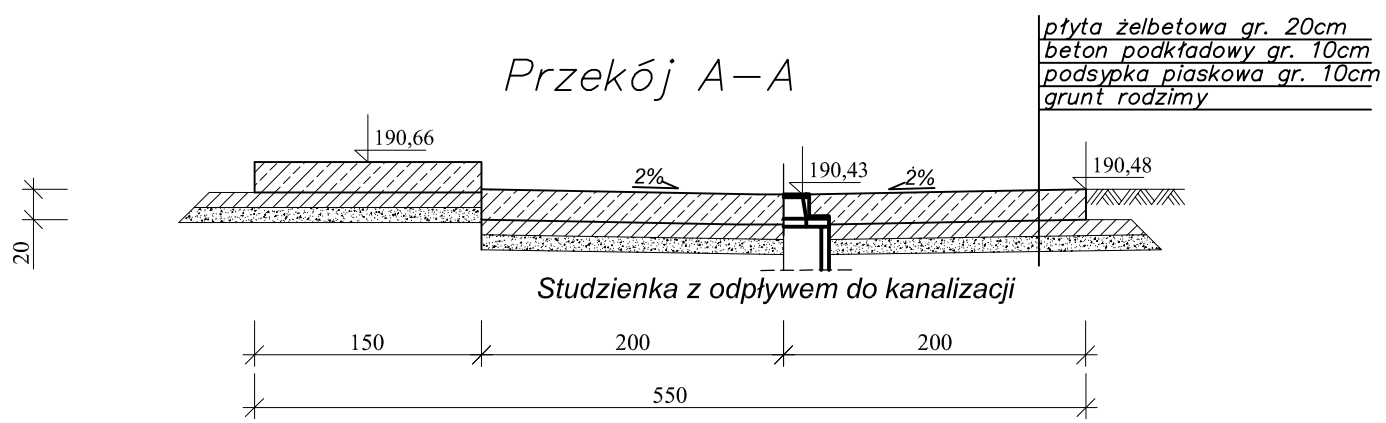

Zakład Usług Projektowych i Instalacyjnych Piotr Bocheński ul. Ks. Konarskiego 20, 39-200 Dębica			
Inwestor	Gmina Rzezawa, ul. Długa 21, 32-765 Rzezawa		
Inwestycja Lokalizacja	Przebudowa i rozbudowa oczyszczalni ścieków w Borku dz. nr 173/2		
Obiekt Temat rysunku	Projekt budowlany - architektoniczno-konstrukcyjny Płyta fundamentowa i najazdowa stacji zlwczej Widok, przekój A-A		Skala: 1:50
Opracował:	mgr inż. Grzegorz Pyskaty		Nr rys : A-1.1.
Projektował:	mgr inż. arch. Marek Krystek Spec. arch. Nr upr. UAN-8346/75/88		Data: 07. 2016
Sprawdził:	mgr inż. arch. Anna Jando-Roztoczyńska Spec. arch. Nr upr. UAN-8346/24/85		Nr projektu: 03/2016