
PRZEKRÓJ C–C (1:50)

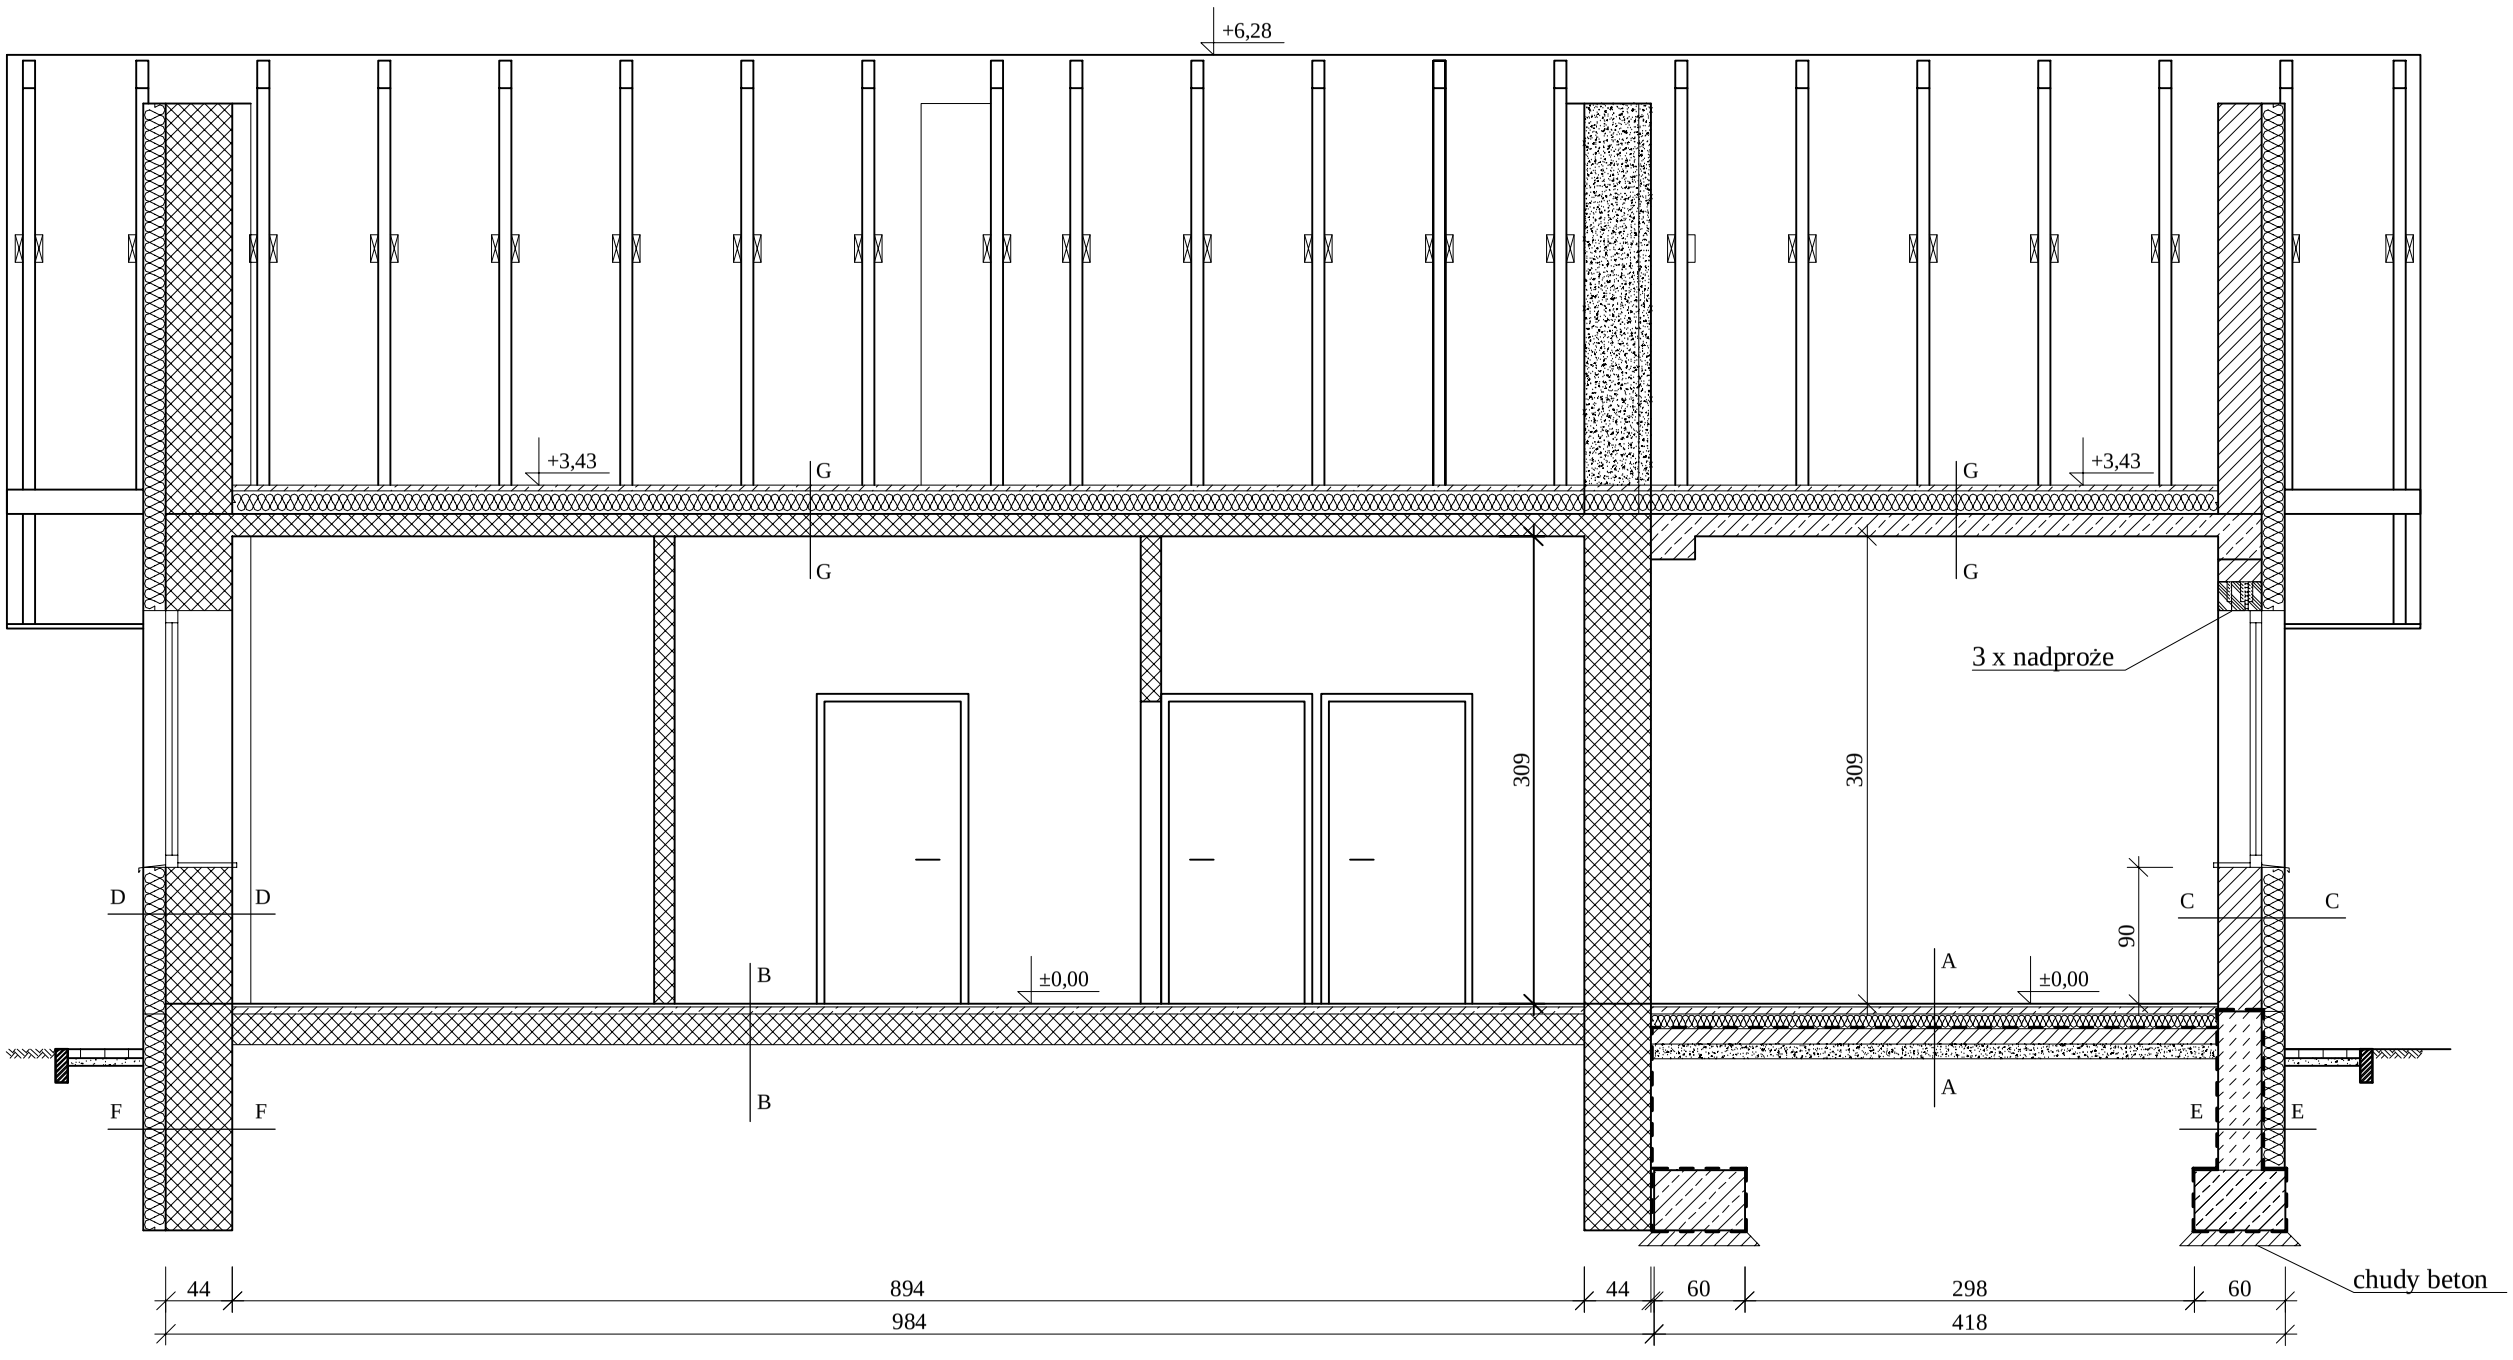

ŚCIANY DO WYBURZENIA

A-A
- płytki gresowe
- wylewka cem. gr. 5cm
zbrojona siatką stalową Ø4 mm
- styropian EPS 035 gr. 10cm
- folia budowlana gr 0,3 mm
- 2x papa termozgrzewalna
- płyta bet. C12/15 gr.10cm
- podsypka piaskowa gr. 10cm

B-B
- płytki gresowe
- wylewka cem. gr. 5cm
zbrojona siatką stalową Ø4 mm
- istniejące warstwy posadzkowe

C-C
- farba emulsyjna
- tynk cem.-wap. 1,5cm
- pustak MAX gr. 29 cm
- styropian EPS70 gr. 15cm
- tynk akrylowy

D-D
- farba emulsyjna
- tynk cem.-wap. 1,5cm
- istniejąca ściana
- styropian EPS70 gr. 15cm
- tynk akrylowy

E-E
- zaprawa izolacyjna
- styropian ekstrudowany gr.15cm
- izolacja przeciwwilgociowa
- ściana fund. betonowa C16/20 gr.30cm

F-F
- zaprawa izolacyjna
- styropian ekstrudowany gr.15cm
- izolacja przeciwwilgociowa
- ściana fund. betonowa istniejąca

G-G
- wylewka cem. gr. 5cm
- styropian EPS100 gr. 17cm
- strop żelbetowy gr 15 cm
- tynk cementowo wapienny 1,5 cm

H-H
- blacha trapezowa TR35 gr. 0,5mm
- łata 5x5cm
- kontrłata 2x4cm
- folia wiatrochronna
- krokiew 7x14cm

Zakład Usług Projektowych i Instalacyjnych Piotr Bocheński ul. Ks. Konarskiego 20, 39-200 Dębica			
Inwestor	Gmina Rzezawa, ul. Długa 21, 32-765 Rzezawa		
Nazwa i adres obiektu budowlanego	Przebudowa i rozbudowa oczyszczalni ścieków w Borku dz. nr 173/2		
Nazwa rysunku	Projekt budowlany - architektoniczno-konstrukcyjny Budynek socjalny ze sterownią Przekrój C-C		Skala: 1:50
Opracował:	mgr inż. Grzegorz Pyskaty		Nr rys : A-2.6.
Projektował:	mgr inż. arch. Marek Krystek Spec. arch. Nr upr. UAN-8346/75/88		Data: 07. 2016
Sprawdził:	mgr inż. arch. Anna Jando-Roztoczyńska Spec. arch. Nr upr. UAN-8346/24/85		Nr projektu: 03/2016