
PRZEKRÓJ C–C (1:50)

POZIOM PORÓWNAWCZY ±0,00 = 190,56m n.p.m

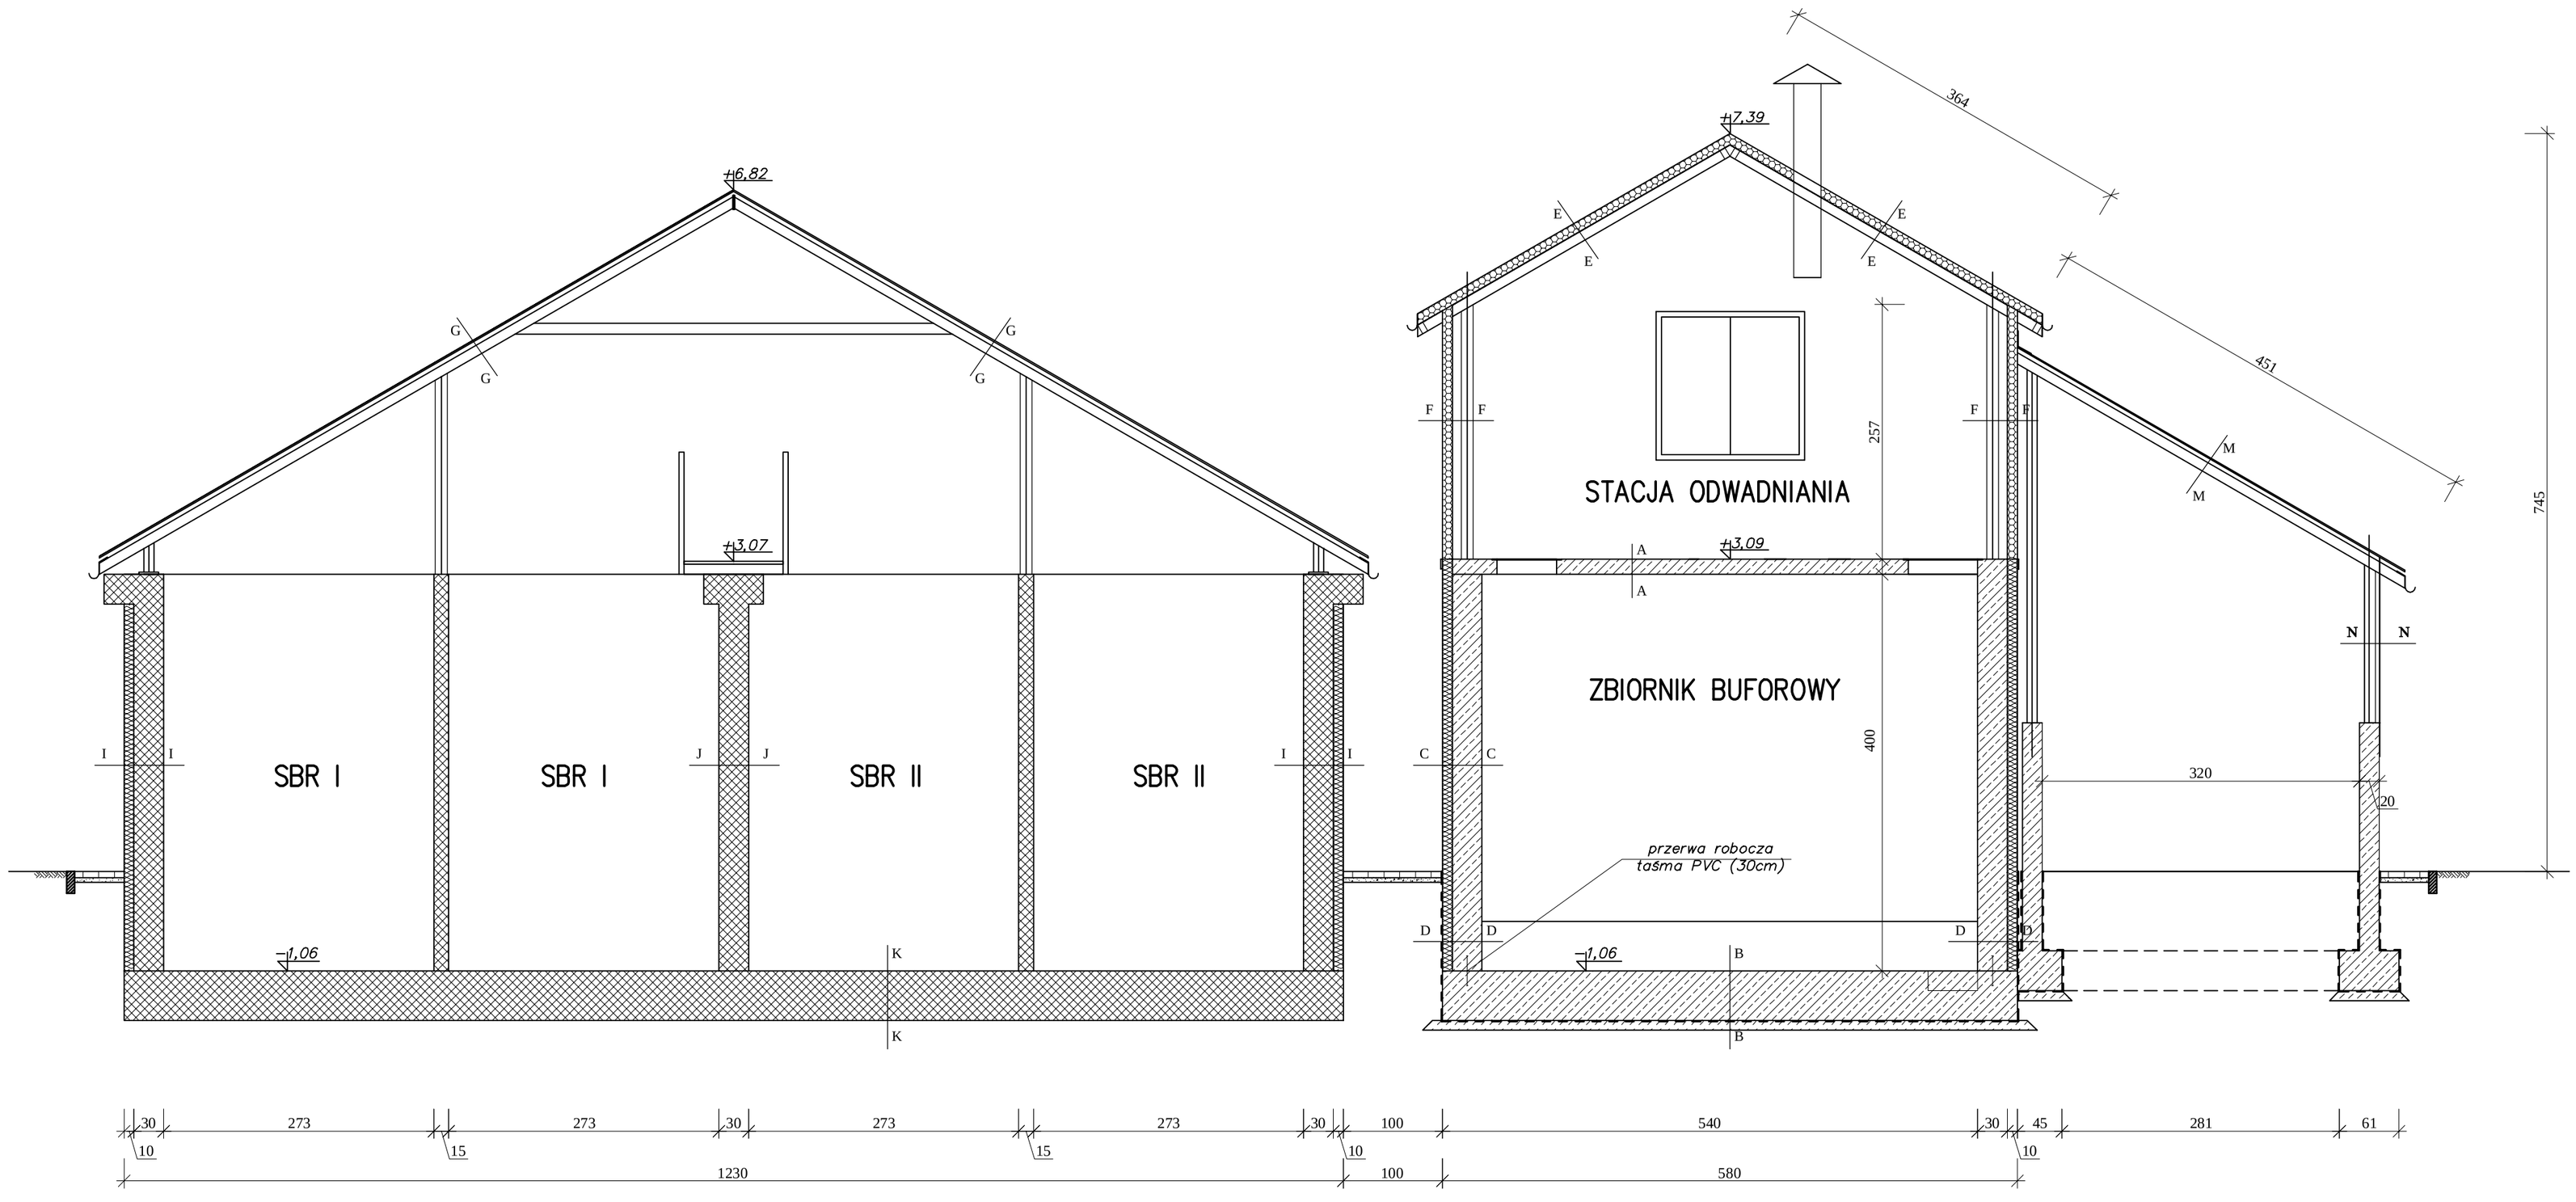

A-A
- płytki gresowe
- strop żelbetowy zacierany gr 15 cm
- Hydrostop 2x

B-B
- Hydrostop 2x
- płyta denna żelbetowa gr.50cm
- izolacja pozioma 2x papa
- chudy beton gr.10cm

C-C
- tynk akrylowy
- styropian EPS70 gr.10cm
- ściana żelbetowa C30/37 W8 gr.30cm
- Hydrostop 209 2x

D-D
- zaprawa izolacyjna
- styropian ekstrudowany gr.10cm
- izolacja przeciwwilgociowa
- ściana żelbetowa C30/37 W8 gr.30cm
- Hydrostop 209 2x

E-E
- płyta PW gr. 10cm
- łata z Rk50x50x4mm
- krokiew Rk120x120x4mm

F-F
- płyta PW gr. 10cm
- rygiel ścienny Rk90x50x4mm
- słup stalowy Rk120x120x4mm

G-G
- płyta poliwęglanowa gr. 16mm
- płatew Rk50x50x4mm (stal 0H18N9)
- dźwigar Rk120x120x4mm (stal 0H18N9)

H-H
- płyta poliwęglanowa gr. 16mm
- rygiel ścienny Rk50x50x4mm (stal 0H18N9)
- słup stalowy Rk120x120x4mm (stal 0H18N9)

I-I
- tynk akrylowy
- styropian EPS70 gr.10cm
- istniejąca żelbetowa ściana zbiornika
- Hydrostop 209 2x

J-J
- Hydrostop 209 2x
- istniejąca żelbetowa ściana zbiornika
- Hydrostop 209 2x

K-K
- Hydrostop 209 2x
- istniejące żelbetowe dno zbiornika

M-M
- blacha trapezowa TR35 gr.0,5mm
- łaty
- krokwie

N-N
- blacha trapezowa TR35 gr.0,5mm
- rygiel
- słup

Uwaga: Konstrukcje nad zbiornikami SBR należ wykonać ze stali 0H18N9

Zakład Usług Projektowych i Instalacyjnych Piotr Bocheński ul. Ks. Konarskiego 20, 39-200 Dębica			
Inwestor	Gmina Rzezawa, ul. Długa 21, 32-765 Rzezawa		
Nazwa i adres obiektu budowlanego	Przebudowa i rozbudowa oczyszczalni ścieków w Borku dz. nr 173/2		
Nazwa rysunku	Projekt budowlany - architektoniczno-konstrukcyjny Zblokowany reaktor biologiczny Przekrój poprzeczny C-C		Skala: 1:50
Opracował:	mgr inż. Grzegorz Pyskaty		Nr rys.: A-3.6.
Projektował:	mgr inż. arch. Marek Krystek Spec. arch. Nr upr. UAN-8346/75/88		Data: 05. 2016
Sprawdził:	mgr inż. arch. Anna Jando-Roztoczyńska Spec. arch. Nr upr. UAN-8346/24/85		Nr projektu: 03/2016