

Fundament pod silos (poziom −2,05)

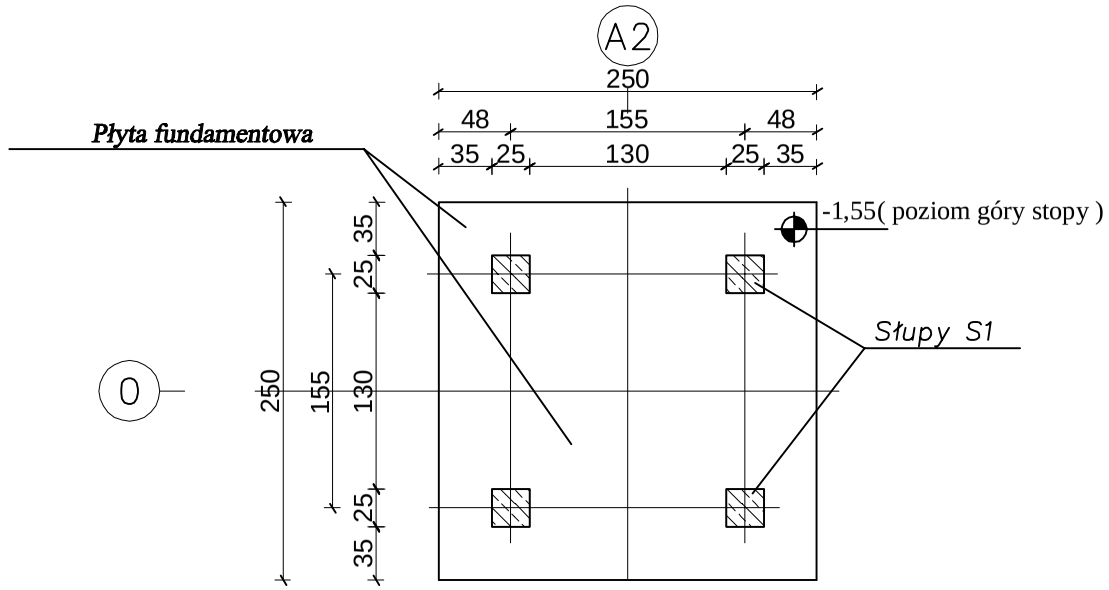


Przekrój 0−0

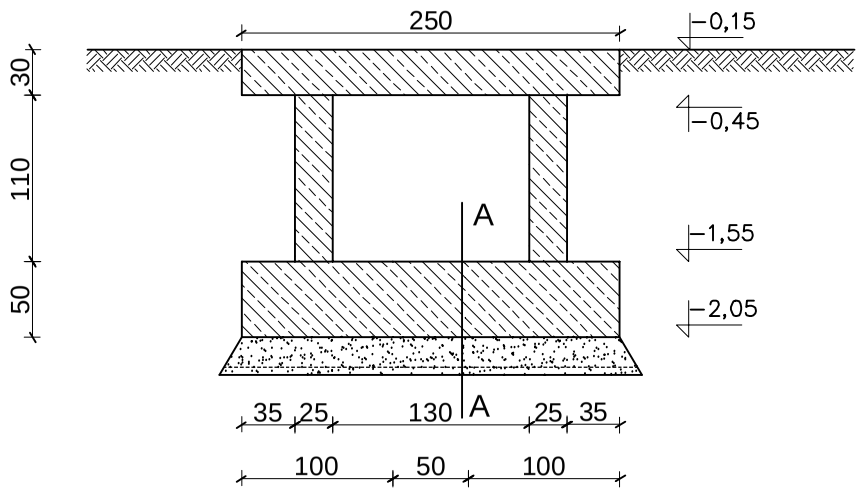

A-A
fundament
piasek zagęszczony min Is=0,97 20cm
geotkanina min 200 g/m2
piasek zagęszczony 5cm

Fundament pod silos

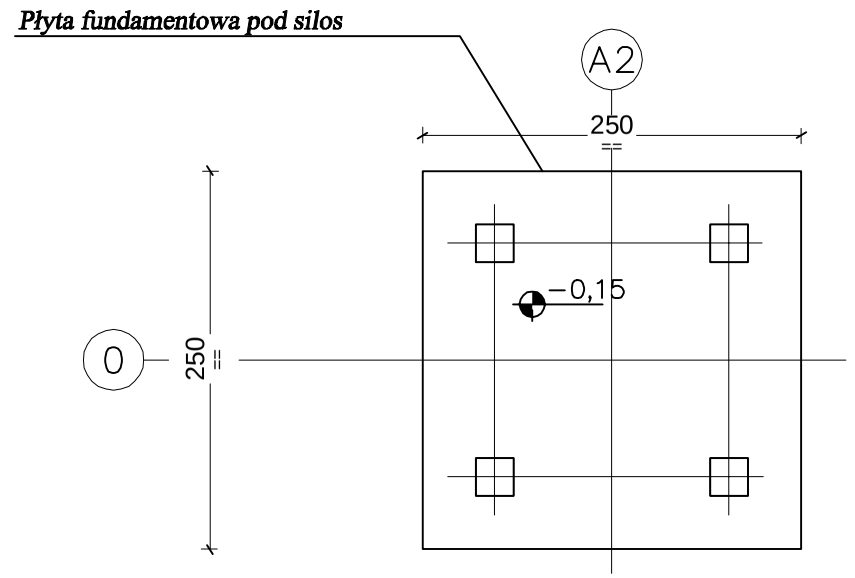

Zakład Usług Projektowych i Instalacyjnych Piotr Bocheński ul. Ks. Konarskiego 20, 39-200 Dębica			
Inwestor	Gmina Rzezawa, ul. Długa 21, 32-765 Rzezawa		
Nazwa i adres obiektu budowlanego	Przebudowa i rozbudowa oczyszczalni ścieków w Borku dz. nr 173/2		
Nazwa rysunku	Projekt budowlany - architektoniczno-konstrukcyjny Fundament pod silos na wapno Rzut poziomy		Skala: 1:50
Opracował:	mgr inż. Grzegorz Pyskaty		Nr rys : A-4.1.
Projektował:	mgr inż. arch. Marek Krystek Spec. arch. Nr upr. UAN-8346/75/88		Data: 07. 2016
Sprawdził:	mgr inż. arch. Anna Jando-Roztoczyńska Spec. arch. Nr upr. UAN-8346/24/85		Nr projektu: 03/2016