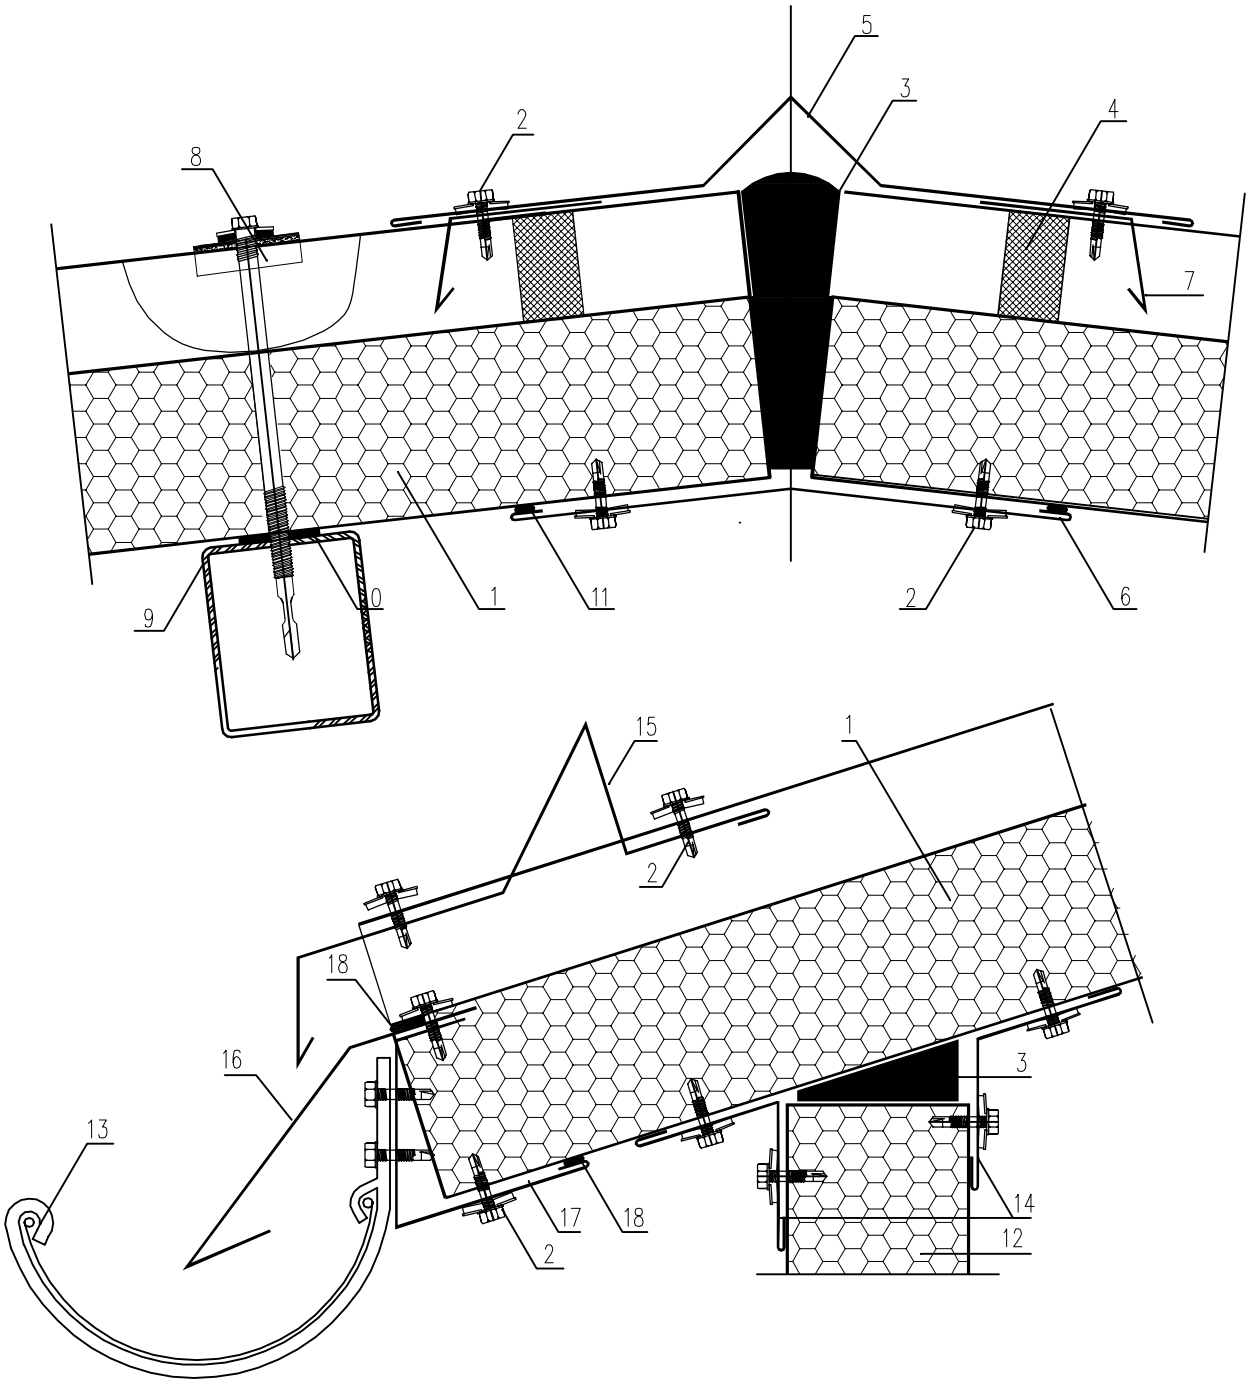


1. Płyta warstwowa dachowa; EPS gr.10cm
2. Wkręt samowiercący z podkładką EPDM
3. Pianka poliuretanowa
4. Uszczelka polietylenowa dostosowana do profilu płyty dachowych
5. Obróbka blacharska Ob–03
6. Obróbka blacharska Ob–04
7. Obróbka blacharska Ob–36
8. Element mocujący L–03
9. Płatew
10. Taśma PES (zalecana)
11. Masa trwale plastyczna
12. Płyta warstwowa ścienna; gr10cm
13. Rynna oraz rynhak stalowy
14. Obróbka blacharska Ob–11
15. Obróbka blacharska Ob–33
16. Obróbka blacharska Ob–18
17. Obróbka blacharska Ob–19
18. Masa trwale plastyczna

Zakład Usług Projektowych i Instalacyjnych Piotr Bocheński ul. Ks. Konarskiego 20, 39-200 Dębica			
Inwestor	Gmina Rzezawa, ul. Długa 21, 32-725 Rzezawa		
Nazwa i adres obiektu budowlanego	Przebudowa i rozbudowa oczyszczalni ścieków w Borku dz. nr 173/2		
Nazwa rysunku	Projekt budowlany - architektoniczno-konstrukcyjny Konstrukcja hali nad KTSO, zb. bufor. i st. sitopiaskow. Szczegóły montażowe płyt dachowych		Skala: 1:50
Opracował:	mgr inż. Grzegorz Pyskaty		Nr rys : K-3.10.
Projektował:	mgr inż. Wojciech Wolak Spec. kons. Nr upr. PDK/0082/POOK/04		Data: 07. 2016
Sprawdził:	mgr inż. Marek Zapart Spec. kons. Nr upr. UAN-I-7342/63/94		Nr projektu: 03/2016