

ZESTAWIENIE STALI

	PROFIL	DŁUGOŚĆ mm	ILOŚĆ szt.	MASA 1mb	MASA kg
1.	bl. 120x40x5	0,0048m2	5	40 kg/m2	0,96
2.	bl. 100x1250x2	0,125m2	4	16 kg/m2	4,0
3.	rk 40x40x3	1055	5	3,60	18,99
4.	rura Ø50x3	5600	1	3,54	19,82
5.	rura Ø30x2	1250	8	1,41	14,10
				RAZEM:	57,87

Widok z boku
1:50

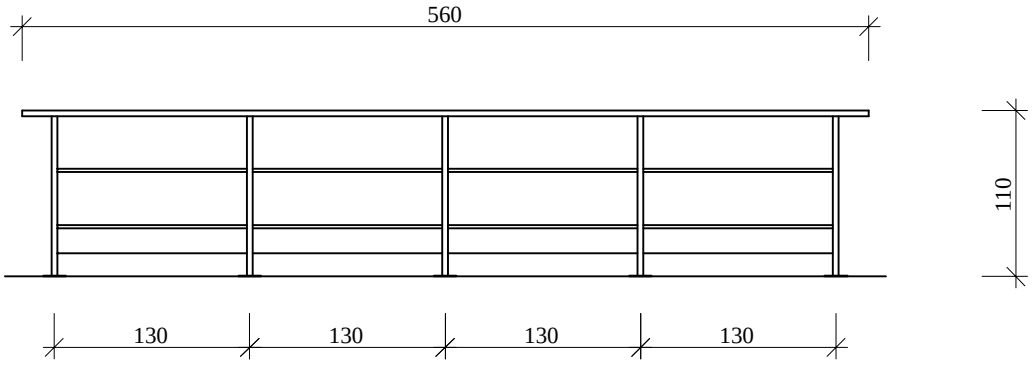

Przekrój przez barierkę
1:20

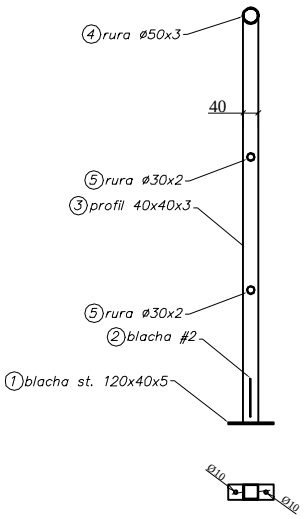

Uwagi:
1. *Barierkę mocowac za pomocą kołków Hilti ø10.*
2. *Barierkę wykonać ze stali 0H18N9.*

Zakład Usług Projektowych i Instalacyjnych Piotr Bocheński ul. Ks. Konarskiego 20, 39-200 Dębica			
Inwestor	Gmina Rzezawa, ul. Długa 21, 32-765 Rzezawa		
Nazwa i adres obiektu budowlanego	Przebudowa i rozbudowa oczyszczalni ścieków w Borku dz. nr 173/2		
Nazwa rysunku	Projekt budowlany - architektoniczno-konstrukcyjny Zblokowany reaktor biologiczny Barierka		Skala: 1:50 1:20
Opracował:	mgr inż. Grzegorz Pyskaty		Nr rys : K-3.11.
Projektował:	mgr inż. Wojciech Wolak Spec. kons. Nr upr. PDK/0082/POOK/04		Data: 07. 2016
Sprawdził:	mgr inż. Marek Zapart Spec. kons. Nr upr. UAN-I-6342/263/94		Nr projektu: 03/2016