

PRZEKRÓJ PODŁUŻNY A–A (1:50)

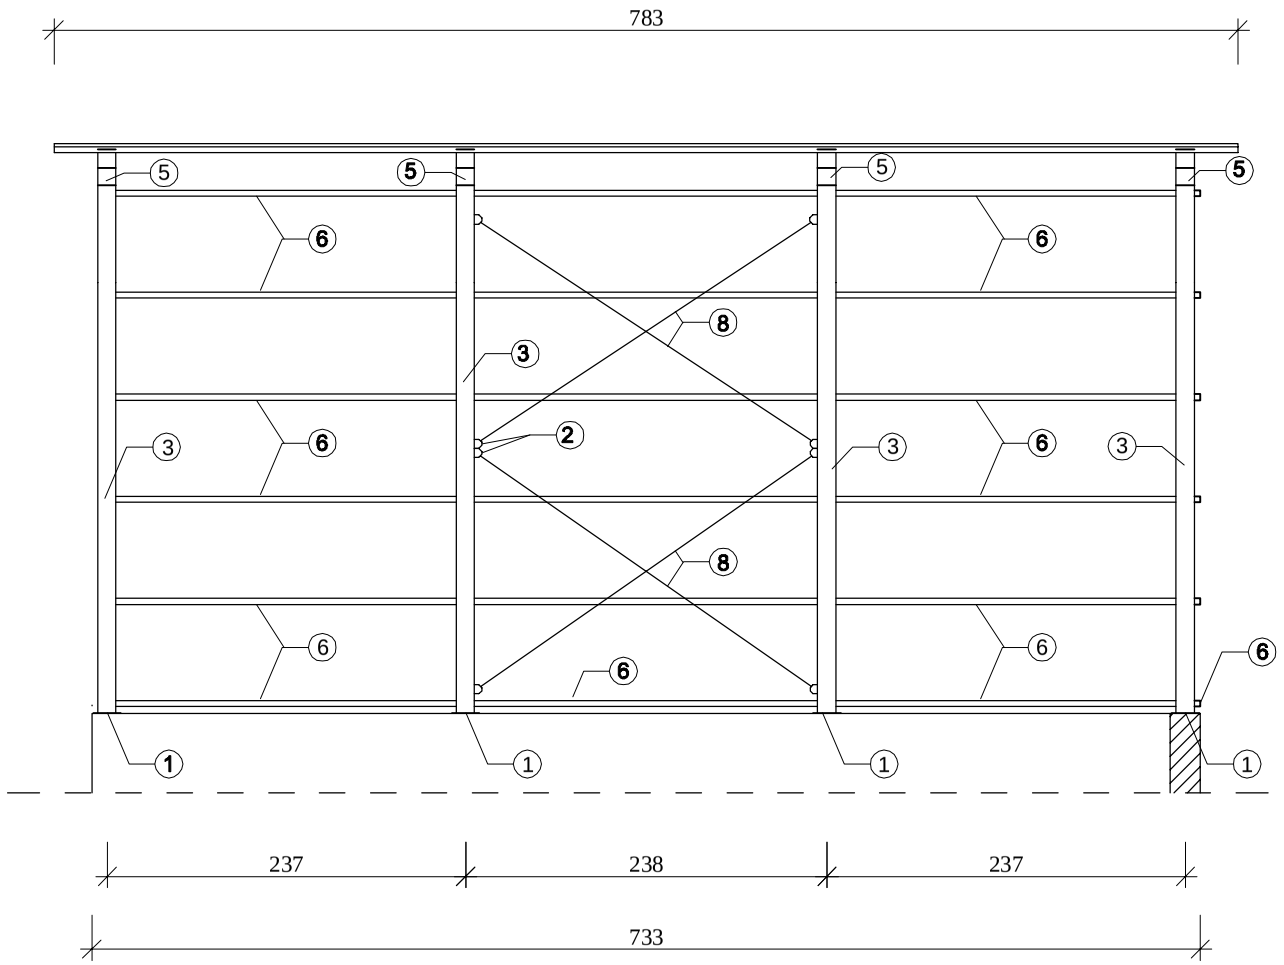


PRZEKRÓJ POPRZECZNY B–B (1:50)

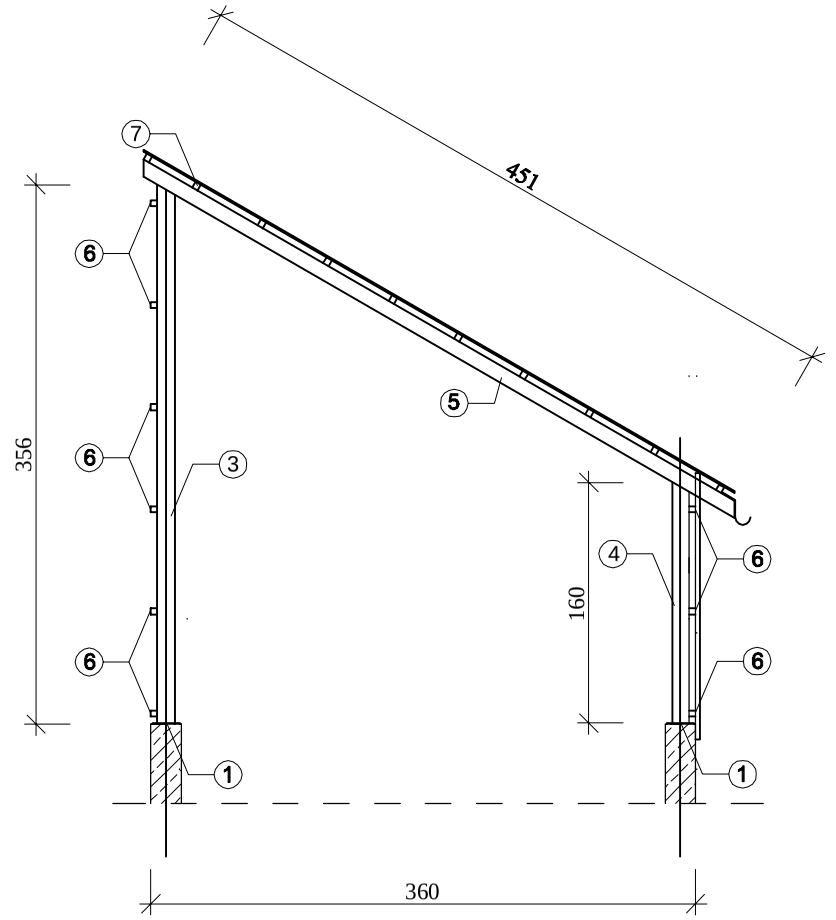


Stal kształtowa St3SX
Malowana: 2x farbą chlorokauczukową
Mocowanie: śruby M16x150
Elektrody : ER146
Spoiny: pachwinowe gr.4mm

① bl. 180x180x6
skala 1:25

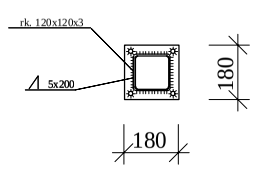

② bl. 50x60x6
skala 1:25

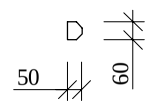

ZESTAWIENIE STALI

	PROFIL	DŁUGOŚĆ mm	ILOŚĆ szt.	MASA 1mb	MASA kg
1.	bl. 180x180x6	0,0324m2	8	48 kg/m2	12,44
2.	bl. 50x60x6	0,003m2	24	48 kg/m2	3,46
3.	rk 120x120x3	3560	4	11,52	164,04
4.	rk 120x120x3	1600	4	11,52	73,72
5.	rk 120x120x3	4510	4	11,52	207,82
6.	rk 40x40x3	7250	12	3,55	308,85
7.	rk 40x40x3	7830	10	3,55	270,86
8.	Pręt fi 12	2670	8	0,888	18,32
9.	Pręt fi 12	2970	4	0,888	10,12
				RAZEM	1069,63

Zakład Usług Projektowych i Instalacyjnych Piotr Bocheński ul. Ks. Konarskiego 20, 39-200 Dębica

Inwestor	Gmina Rzezawa, ul. Długa 21, 32-765 Rzezawa		
Nazwa i adres obiektu budowlanego	Przebudowa i rozbudowa oczyszczalni ścieków w Borku dz. nr 173/2		
Nazwa rysunku	Projekt budowlany - architektoniczno-konstrukcyjny Zblokowany reaktor biologiczny Wiata osadu - Konstrukcja		Skala: 1:50
Opracował:	mgr inż. Grzegorz Pyskaty		Nr rys : K-3.20.
Projektował:	mgr inż. Wojciech Wolak Spec. kons. Nr upr. PDK/0082/POOK/04		Data: 07. 2016
Sprawdził:	mgr inż. Marek Zapart Spec. kons. Nr upr. UAN-I-6342/263/94		Nr projektu: 03/2016