

Rzut z góry
1:50

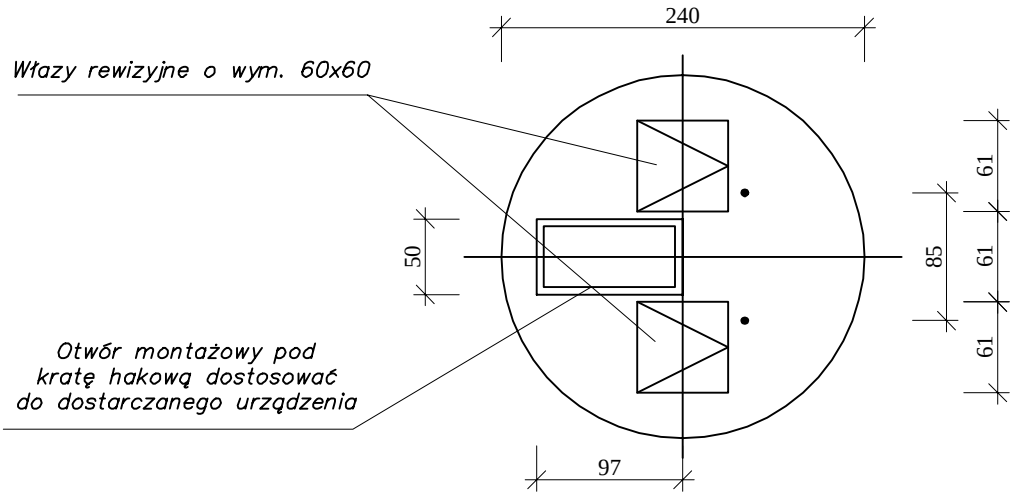


ZESTAWIENIE STALI

	PROFIL	DŁUGOŚĆ mm	ILOŚĆ szt.	MASA 1mb	MASA kg
1.	bl. 120x160x5	0,02m2	8	40 kg/m2	6,40
2.	bl.ryf. 1000x2000x4	3,31m2	1	32kg/m2	105,92
3.	C 120x60x6	1910	2	11,10	14,92
4.	C 120x60x6	650	4	11,10	28,86
5.	C 120x60x6	500	1	11,10	5,55
				RAZEM:	161,65

Rzut konstrukcji nośnej
1:50

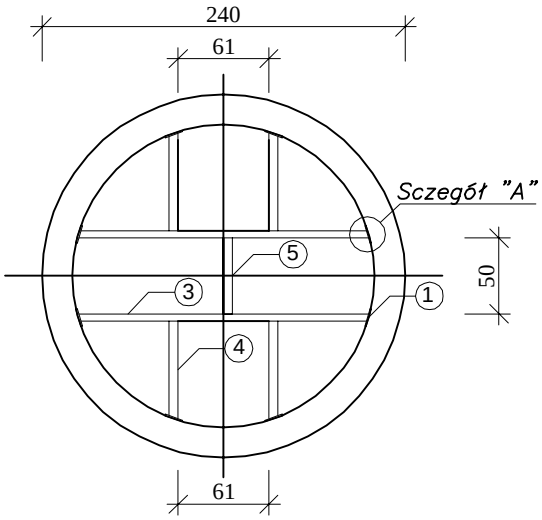

Szczegół "A"
1:20

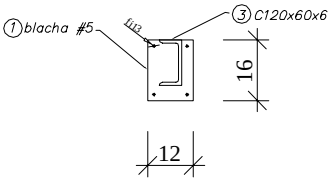

Uwagi:
1. Konstrukcję nośną mocować za pomocą kołków Hilti ø12.
2. Konstrukcję oraz pokrycie z blachy wykonać ze stali 0H18N9.
3. Włazy wykonać jako szczelne ze stali 0H18N9

Zakład Usług Projektowych i Instalacyjnych Piotr Bocheński ul. Ks. Konarskiego 20, 39-200 Dębica			
Inwestor	Gmina Rzezawa, ul. Długa 21, 32-725 Rzezawa		
Nazwa i adres obiektu budowlanego	Przebudowa i rozbudowa oczyszczalni ścieków w Borku dz. nr 173/2		
Nazwa rysunku	Projekt budowlany - architektoniczno-konstrukcyjny Zblokowany reaktor biologiczny Konstrukcja przekrycia zbiornika pompowni		Skala: 1:50
Opracował:	mgr inż. Grzegorz Pyskaty		Nr rys : K-3.21.
Projektował:	mgr inż. Wojciech Wolak Spec. kons. Nr upr. PDK/0082/POOK/04		Data: 07. 2016
Sprawdził:	mgr inż. Marek Zapart Spec. kons. Nr upr. UAN-I-7342/63/94		Nr projektu: 03/2016