

KONSTRUKCJA DACHU NAD POM. DMUCHAW I WIATĄ

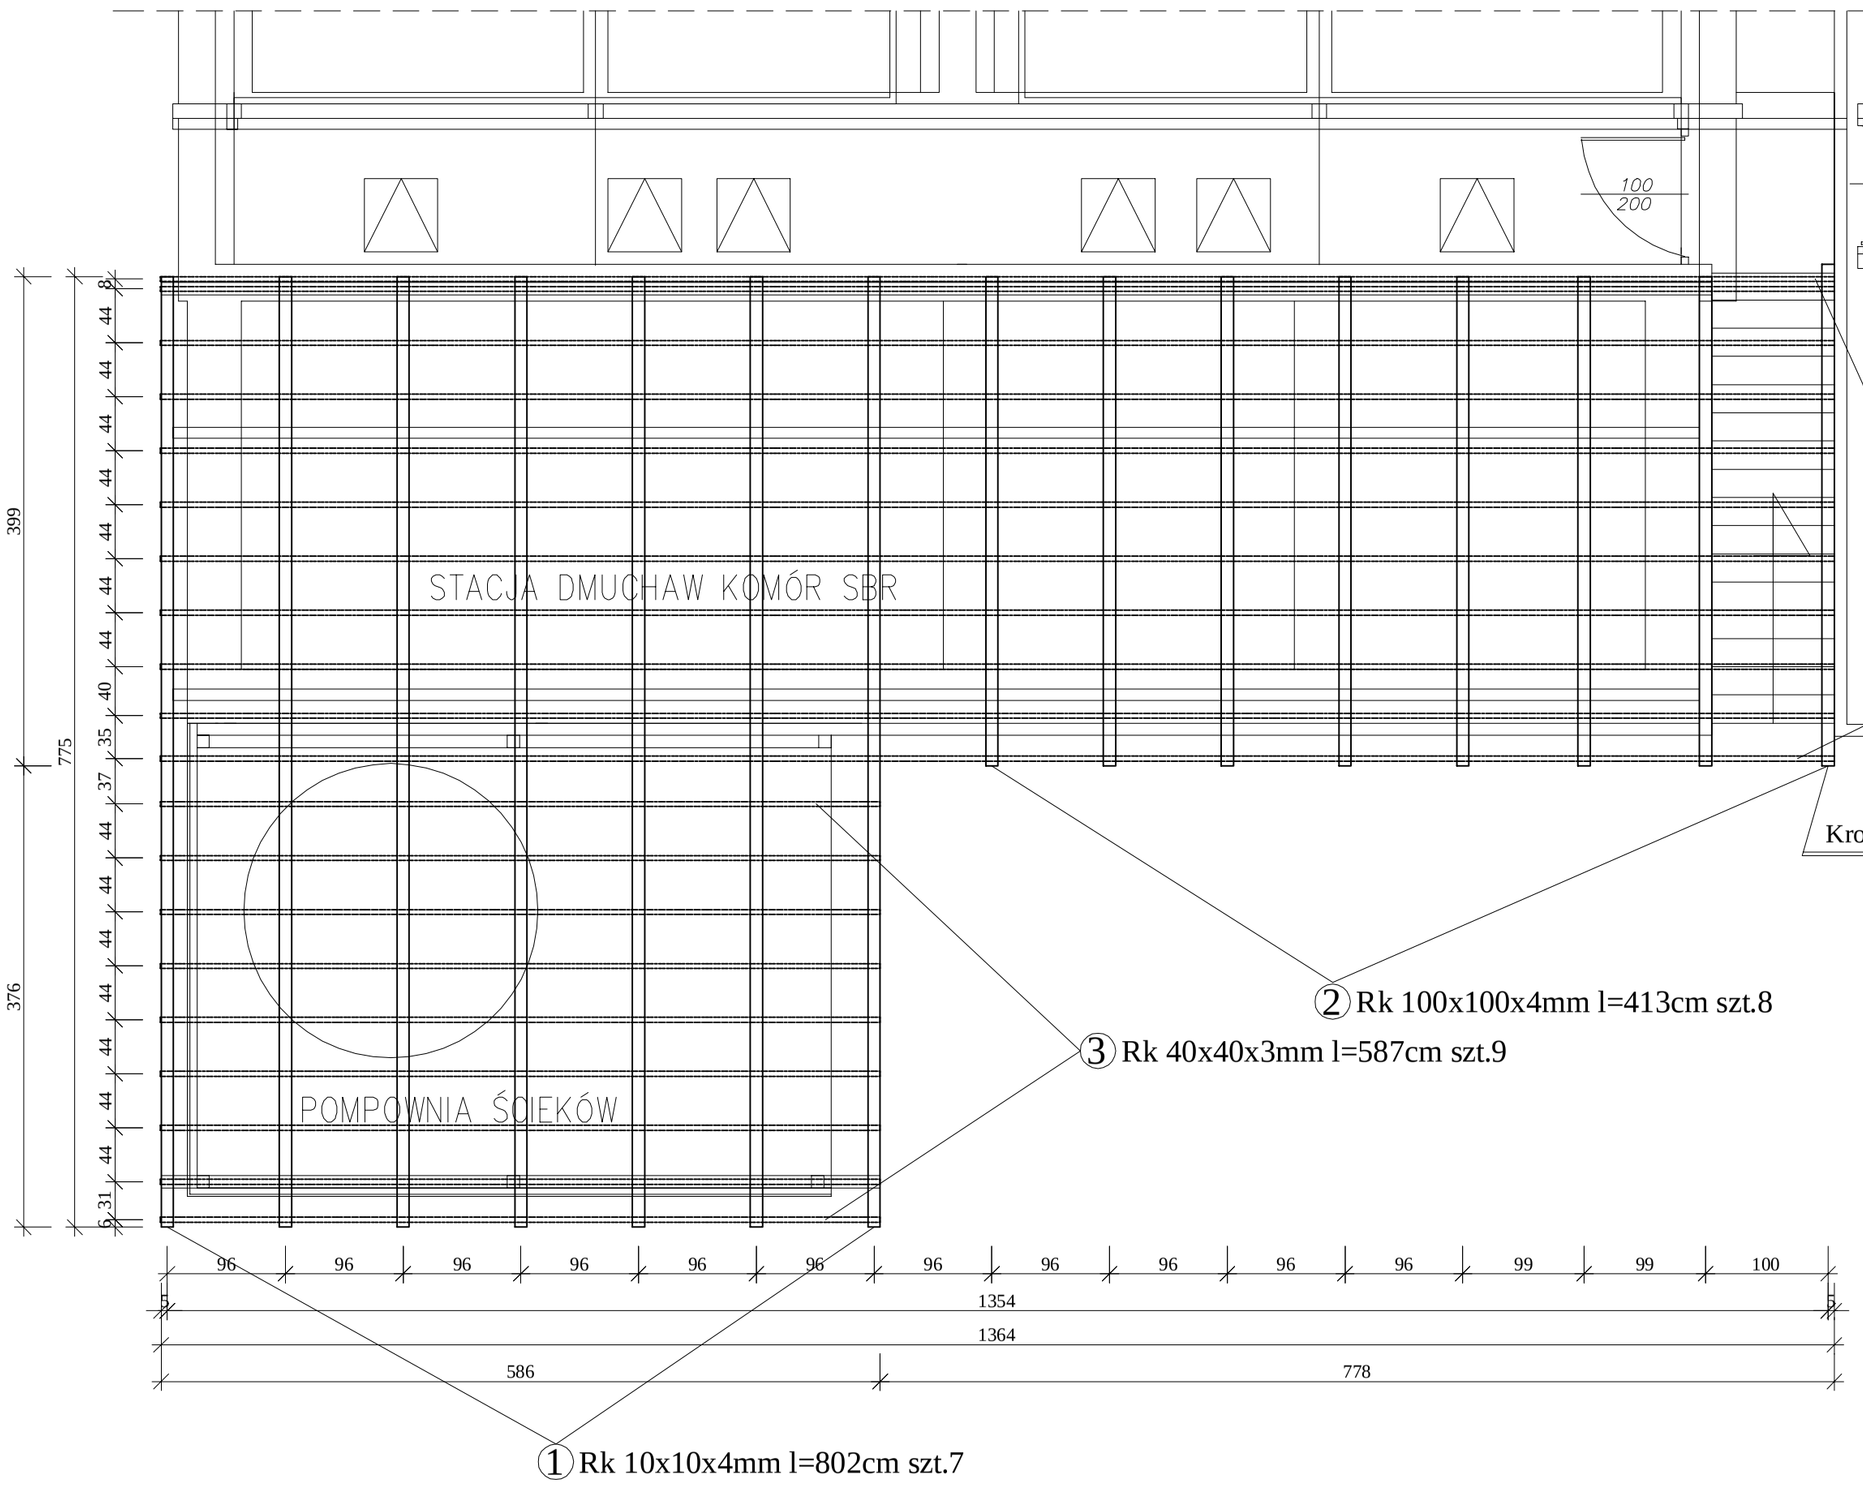

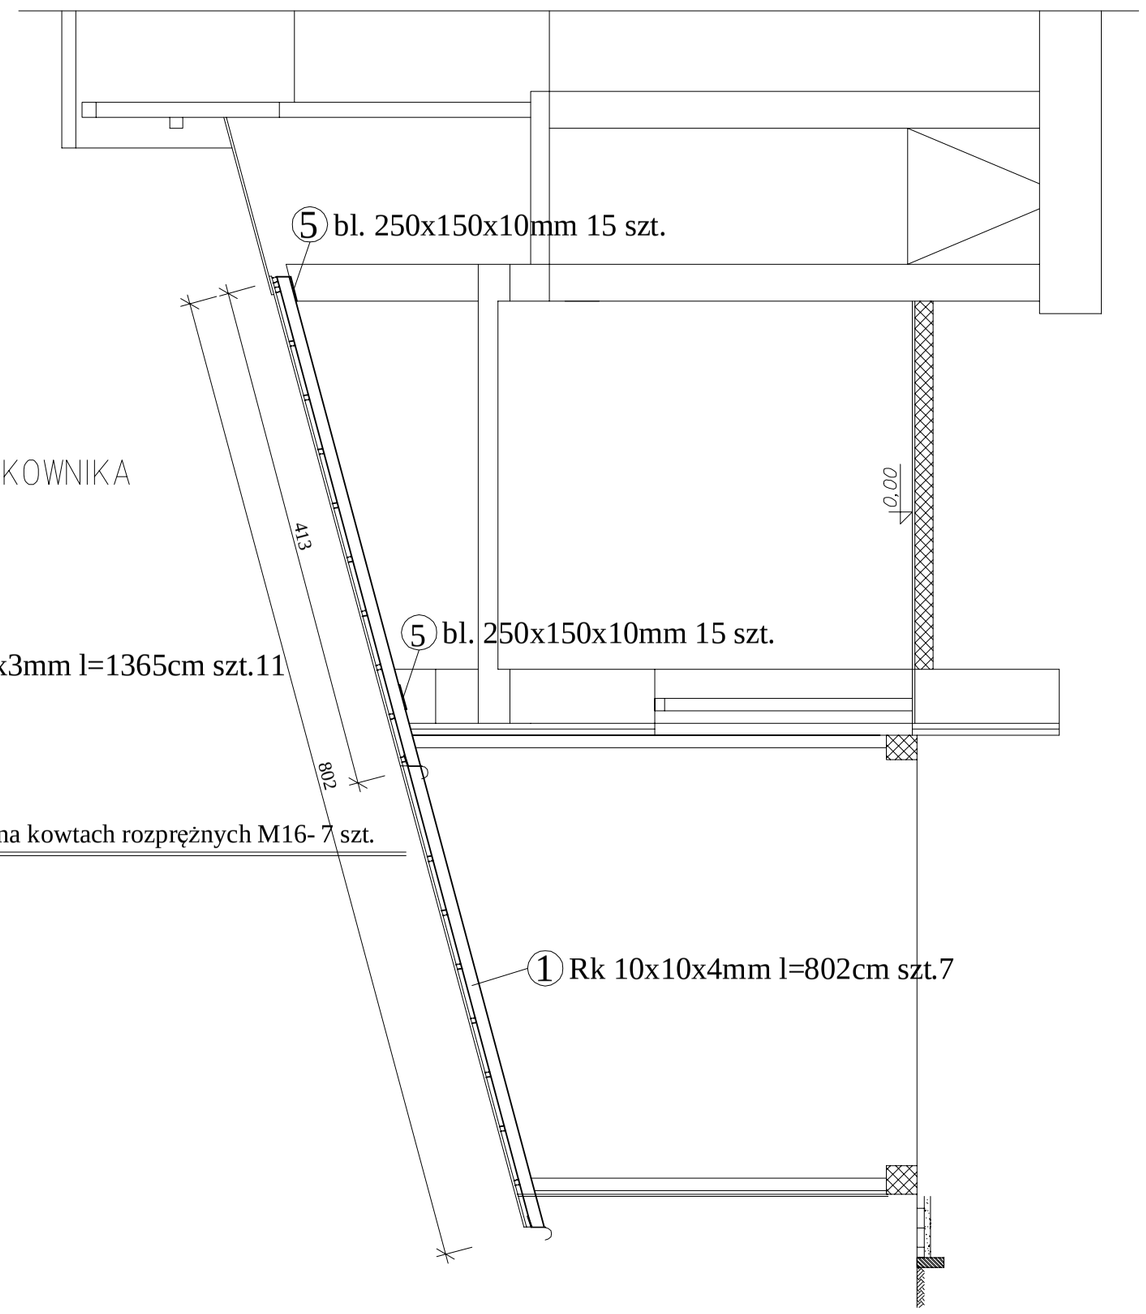

Zestawienie kształtowników					
Nr. Pręta	Profil	Długość [cm]	Ilość [szt.]	Masa stali Stal OH18N9 Masa 1 mb (kg) jednostkowa	Masa stali Stal OH18N9 Masa łączna
1	Rk 100x100x4	802	7	14,4	808,42
2	Rk 100x100x4	413	8	14,4	475,78
3	Rk40x40x3	587	9	3,3	174,34
4	Rk40x40x3	1365	11	3,3	495,50
5	bl. 250x150x10		30	2,95	88,50
				Masa [kg]	2291,39

UWAGI KONSTRUKCYJNE :
-Stal kształtowa S355
malowana 2x farbą chlorokauczukową
-Mocowanie śruby M16x150
-ELEKTRODY ER 146
-spoiny pachwinowe gr. 4mm
-rozpatrywać włącznie wraz z rys.
architektonicznymi oraz technologicznymi
-wykonać marki stalowe w bekach wieńcowych
do których zostanie dospawana konstrukcja stalowa

Zakład Usług Projektowych i Instalacyjnych Piotr Bocheński ul. Ks. Konarskiego 20, 39-200 Dębica			
Inwestor	Gmina Rzezawa, ul. Długa 21, 32-765 Rzezawa		
Nazwa i adres obiektu budowlanego	Przebudowa i rozbudowa oczyszczalni ścieków w Borku dz. nr 173/2		
Nazwa rysunku	Projekt budowlany - architektoniczno-konstrukcyjny Zblokowany reaktor biologiczny Konstrukcja dachu nad pomieszczeniem dmuchaw oraz wiatą		Skala: 1:50
Opracował:	mgr inż. Grzegorz Pyskaty		Nr rys : K-3.5.
Projektował:	mgr inż. Wojciech Wolak Spec. kons. Nr upr. PDK/0082/POOK/04		Data: 07. 2016
Sprawdził:	mgr inż. Marek Zapart Spec. kons. Nr upr. UAN-I-6342/263/94		Nr projektu: 03/2016