
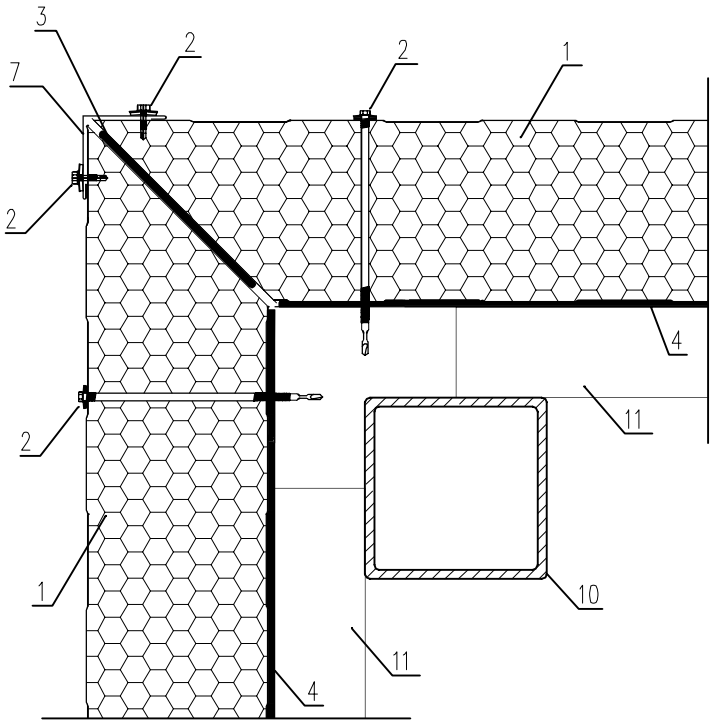


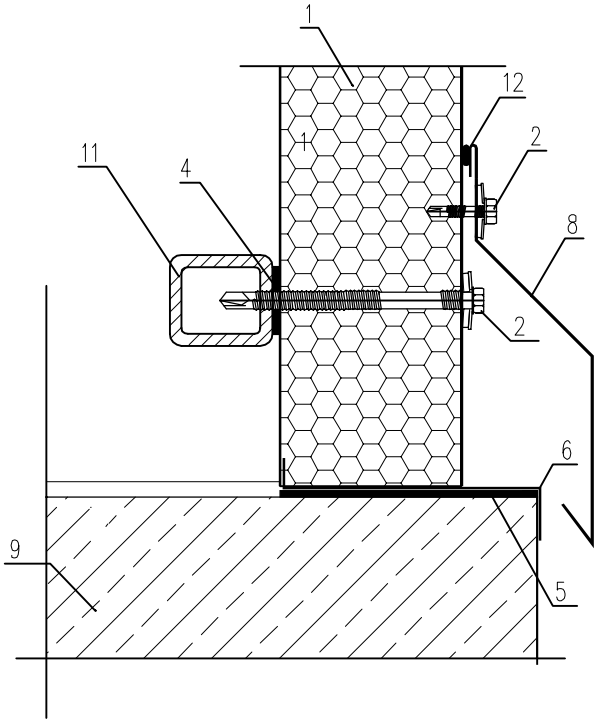

1. Płyta warstwowa ścienna; EPS gr. 10cm
2. Wkręt samowiercący z podkładką EPDM
3. Pianka poliuretanowa
4. Taśma PES (zalecana)
5. Taśma PURS (zalecana) / pianka poliuretanowa
6. Obróbka blacharska Ob–00
7. Obróbka blacharska Ob–12
8. Obróbka blacharska Ob–07
9. Strop zbiornika
10. Słup stalowy wg projektu konstrukcji
11. Rygiel stalowy według projektu konstrukcji
12. Masa trwale plastyczna

Zakład Usług Projektowych i Instalacyjnych Piotr Bocheński ul. Ks. Konarskiego 20, 39-200 Dębica			
Inwestor	Gmina Rzezawa, ul. Długa 21, 32-725 Rzezawa		
Nazwa i adres obiektu budowlanego	Przebudowa i rozbudowa oczyszczalni ścieków w Borku dz. nr 173/2		
Nazwa rysunku	Projekt budowlany - architektoniczno-konstrukcyjny Konstrukcja hali nad KTSO, zb. bufor. i st. sitopiaskow. Szczegóły montażowe płyt ściennych		Skala: 1:50
Opracował:	mgr inż. Grzegorz Pyskaty		Nr rys : K-3.9.
Projektował:	mgr inż. Wojciech Wolak Spec. kons. Nr upr. PDK/0082/POOK/04		Data: 07. 2016
Sprawdził:	mgr inż. Marek Zapart Spec. kons. Nr upr. UAN-I-7342/63/94		Nr projektu: 03/2016