
SCHEMAT TECHNOLOGICZNY OCZYSZCZALNI ŚCIEKÓW W BORKU GMINA RZEZAWA

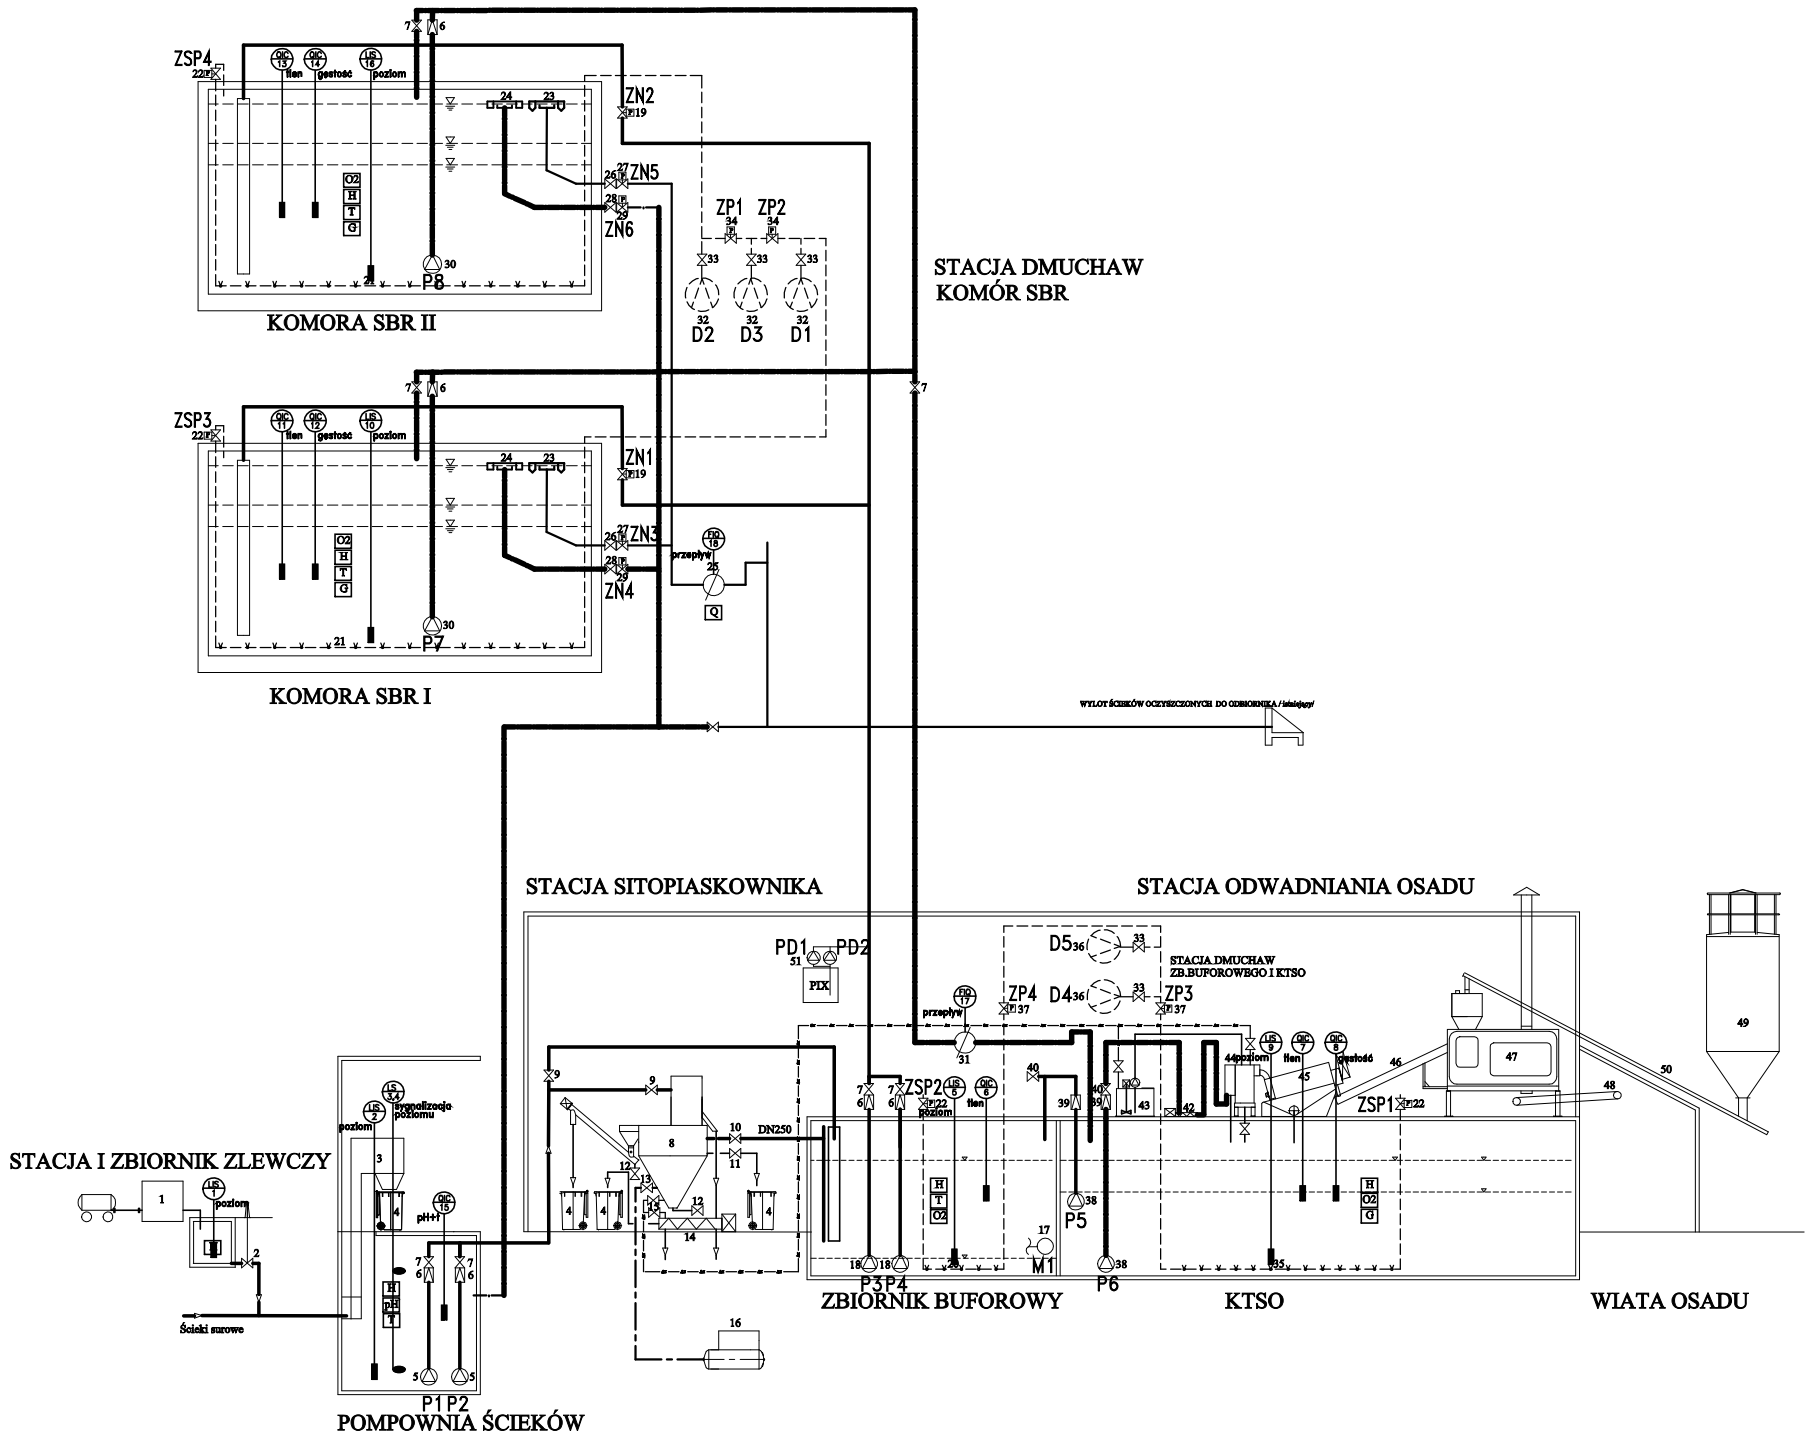

Q	Przepływomierz
pH	Pomiar odczynu
O2	Pomiar tlenu rozpuszczonego
H	Pomiar poziomu
T	Pomiar temperatury
G	Pomiar gęstości

Zakład Usług Projektowych i Instalacyjnych Piotr Bocheński ul. Ks. Konarskiego 20, 39-200 Dębica			
Inwestor	Gmina Rzezawa, ul. Długa 21, 32-765 Rzezawa		
Inwestycja Lokalizacja	Przebudowa i rozbudowa oczyszczalni ścieków w Borku dz. nr 173/2		
Temat rysunku	Schemat technologiczny		Skala:
			Nr rys : 3.13
Projektował:	inż. Tomasz Więcek MAP/0177/PWOE/07		Data: 08. 2016
Sprawdził:	mgr inż. Artur Gawełczyk MAP/0039/PWOE/11		Nr projektu: 03/2016