
SAMOCZYNNE WYŁĄCZENIE ZASILANIA

TN–S

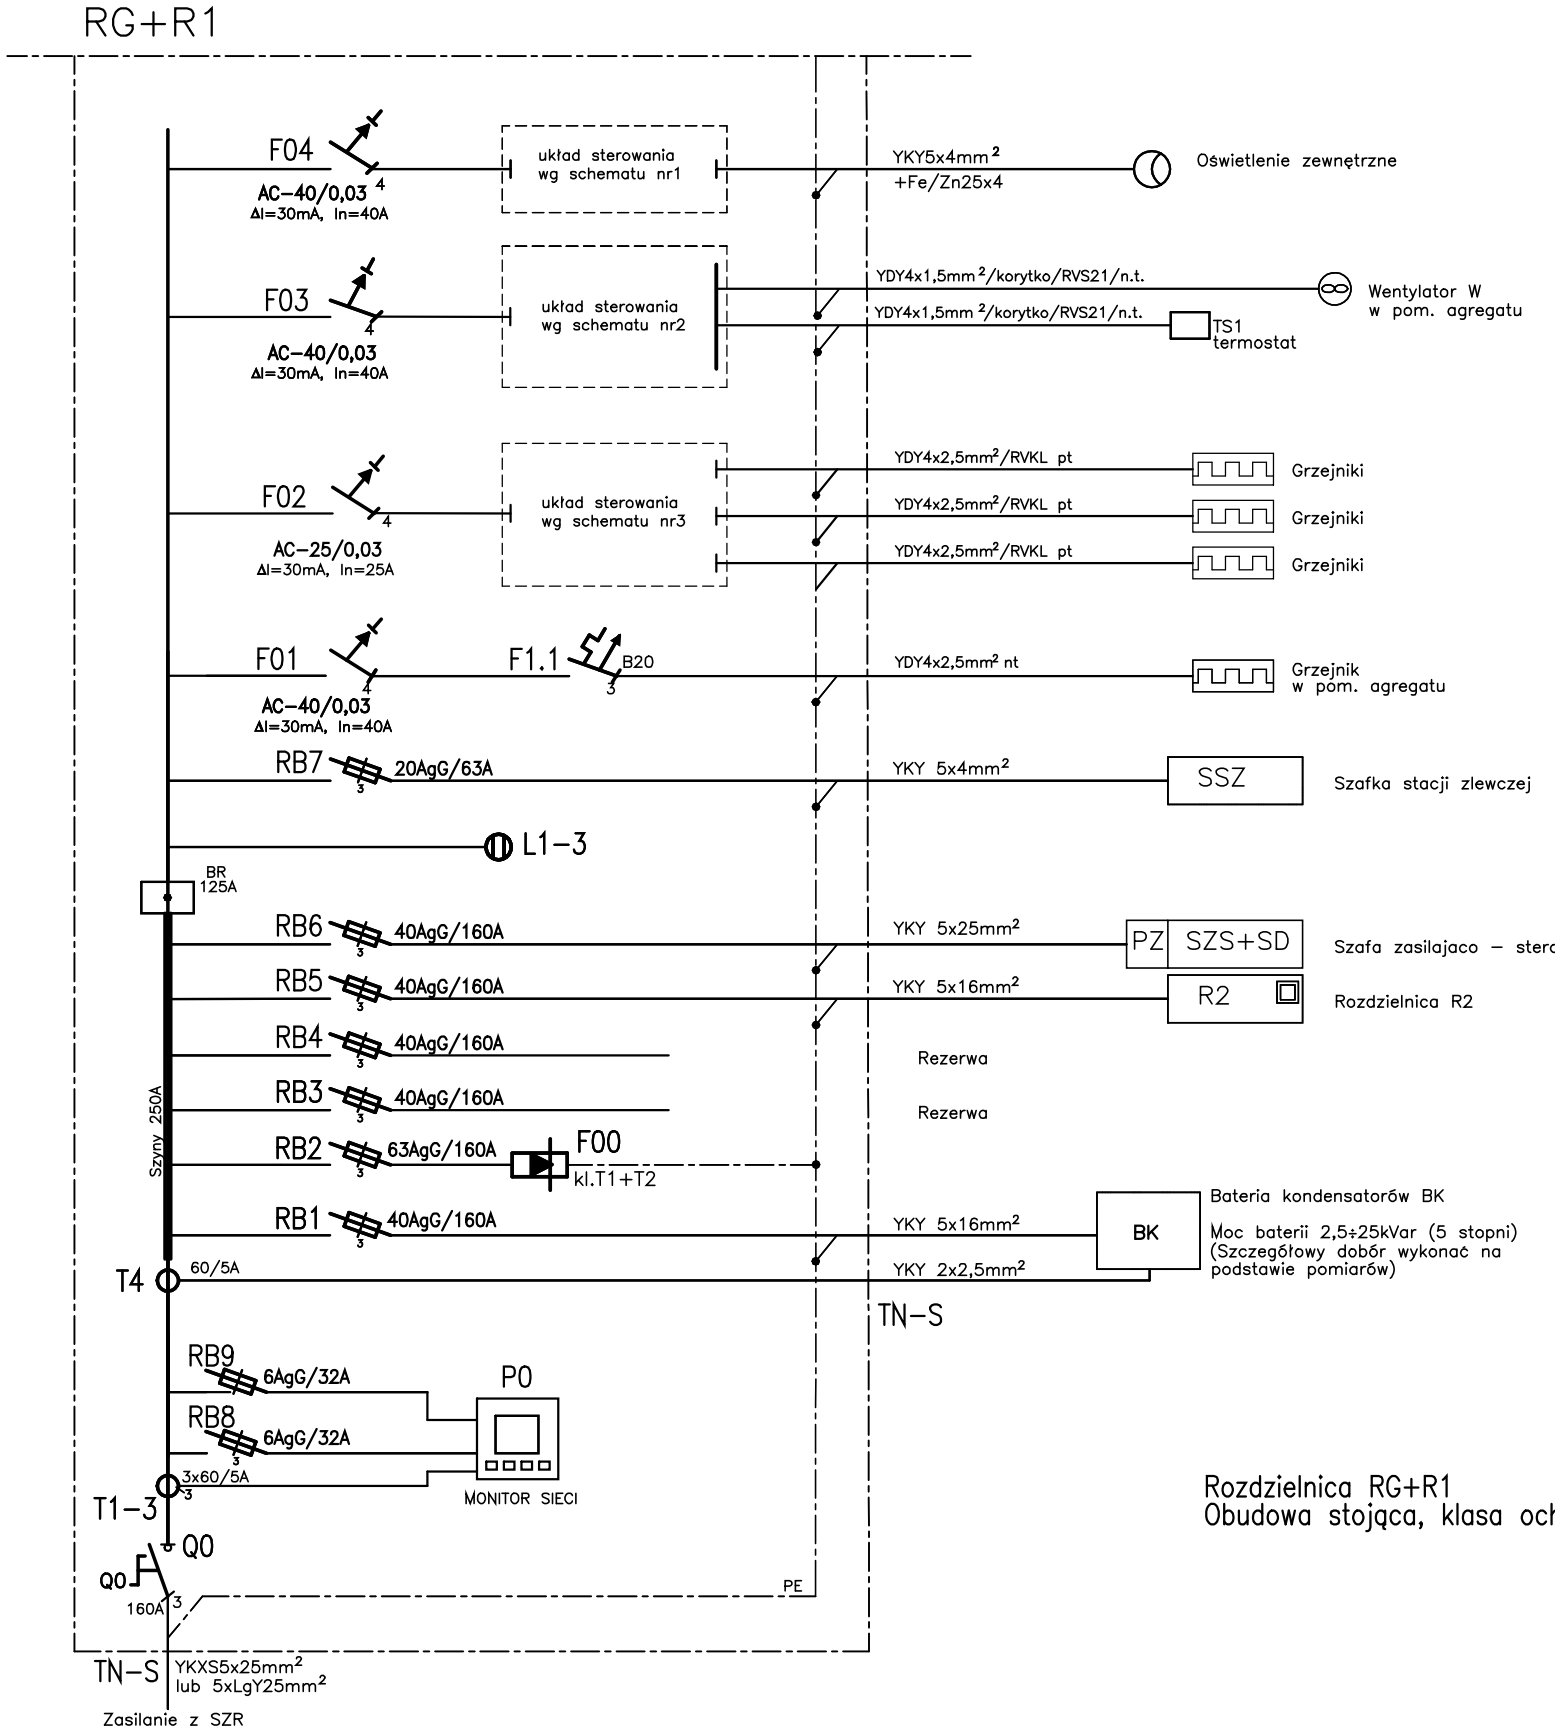

Rozdzielnica RG+R1
Obudowa stojąca, klasa ochronności II, IP55

Zakład Usług Projektowych i Instalacyjnych Piotr Bocheński ul. Ks. Konarskiego 20, 39-200 Dębica			
Inwestor	Gmina Rzezawa, ul. Długa 21, 32-765 Rzezawa		
Inwestycja Lokalizacja	Przebudowa i rozbudowa oczyszczalni ścieków w Borku dz. nr 173/2		
Temat rysunku	**Schemat rozdzielnicy RG+R1**		Skala:
			Nr rys : **3.2/1**
Projektował:	inż. Tomasz Więcek MAP/0177/PWOE/07		Data: 08. 2016
Sprawdził:	mgr inż. Artur Gawełczyk MAP/0039/PWOE/11		Nr projektu: 03/2016