
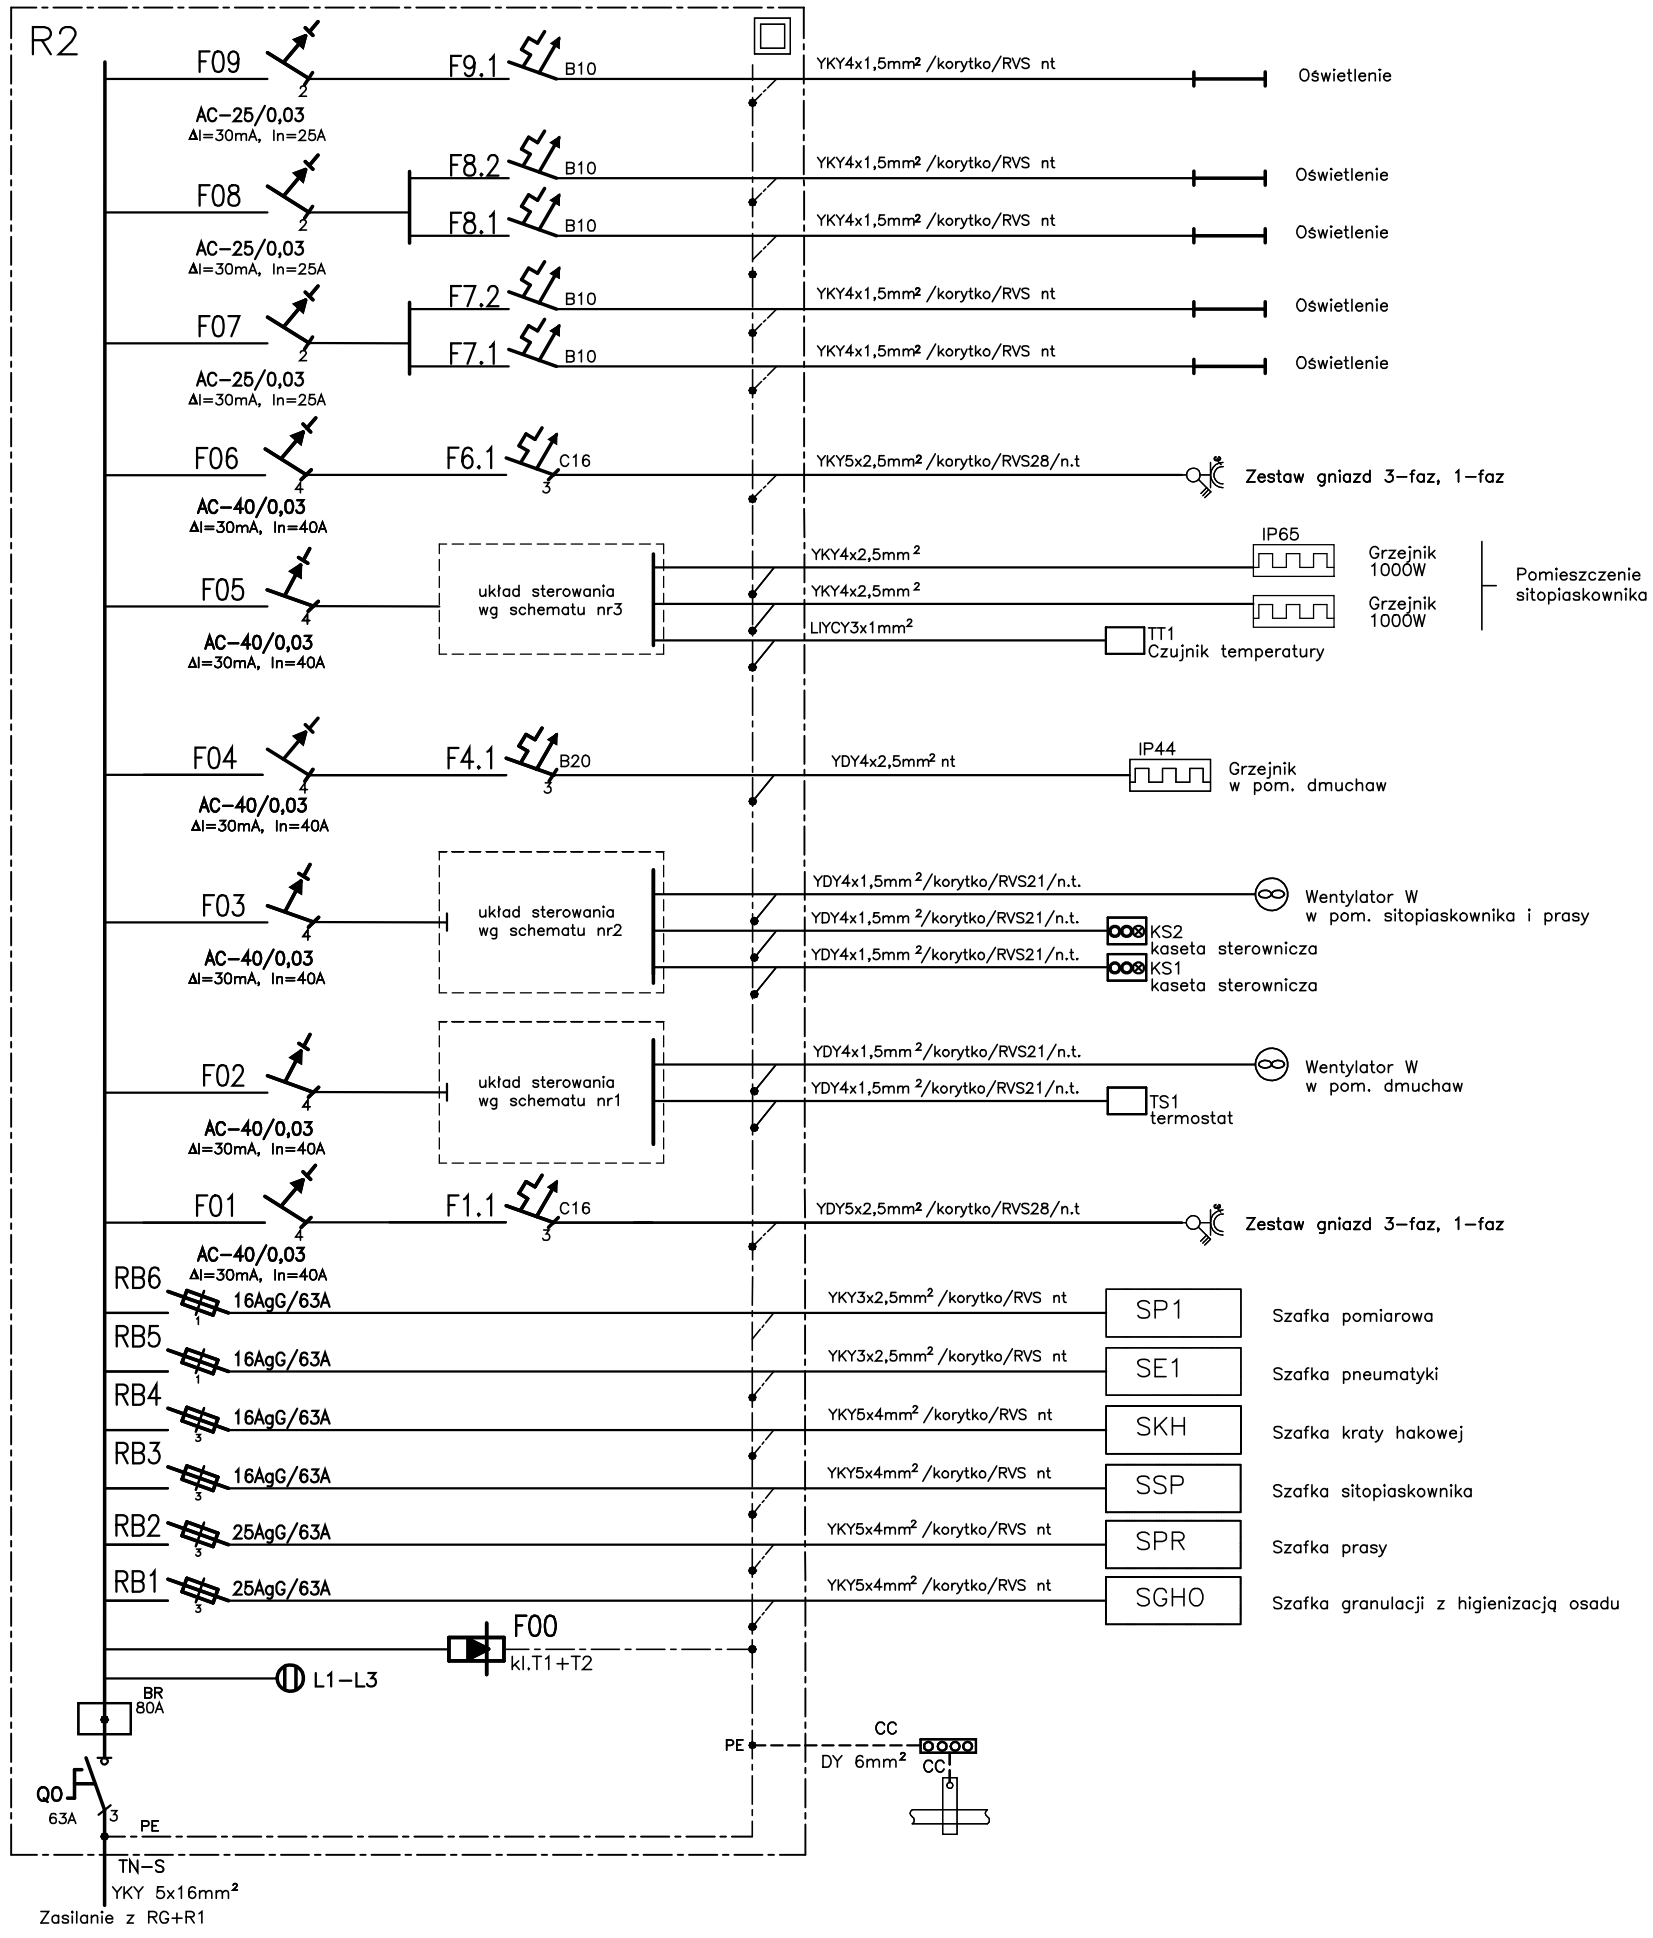


SAMOCZYNNE WYŁĄCZENIE ZASILANIA

TN–S

Rozdzielnica R2

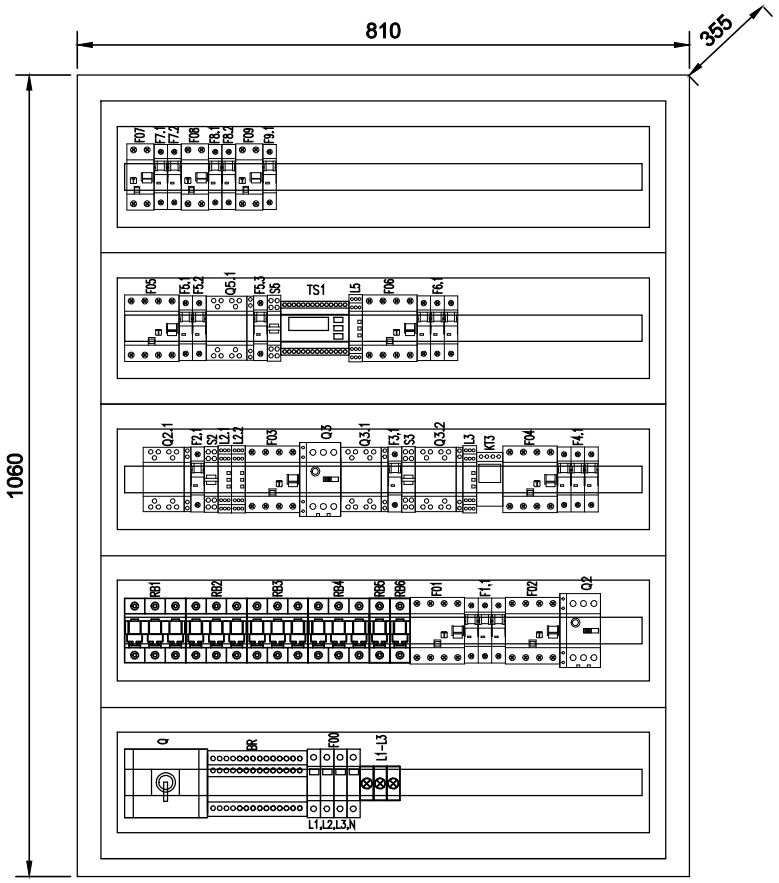

Rozdzielnica z poliestru wzmocnionego włóknem szklanym z pełnymi drzwiami i zabudową modułową
wym. 1060x810x355
II klasa ochronności, IP65

Zakład Usług Projektowych i Instalacyjnych Piotr Bocheński ul. Ks. Konarskiego 20, 39-200 Dębica			
Inwestor	Gmina Rzezawa, ul. Długa 21, 32-765 Rzezawa		
Inwestycja Lokalizacja	Przebudowa i rozbudowa oczyszczalni ścieków w Borku dz. nr 173/2		
Temat rysunku	**Schemat rozdzielnicy R2**		Skala:
			Nr rys : **3.3**
Projektował:	inż. Tomasz Więcek MAP/0177/PWOE/07		Data: 08. 2016
Sprawdził:	mgr inż. Artur Gawełczyk MAP/0039/PWOE/11		Nr projektu: 03/2016