


RZUT PODDASZA
skala 1:50

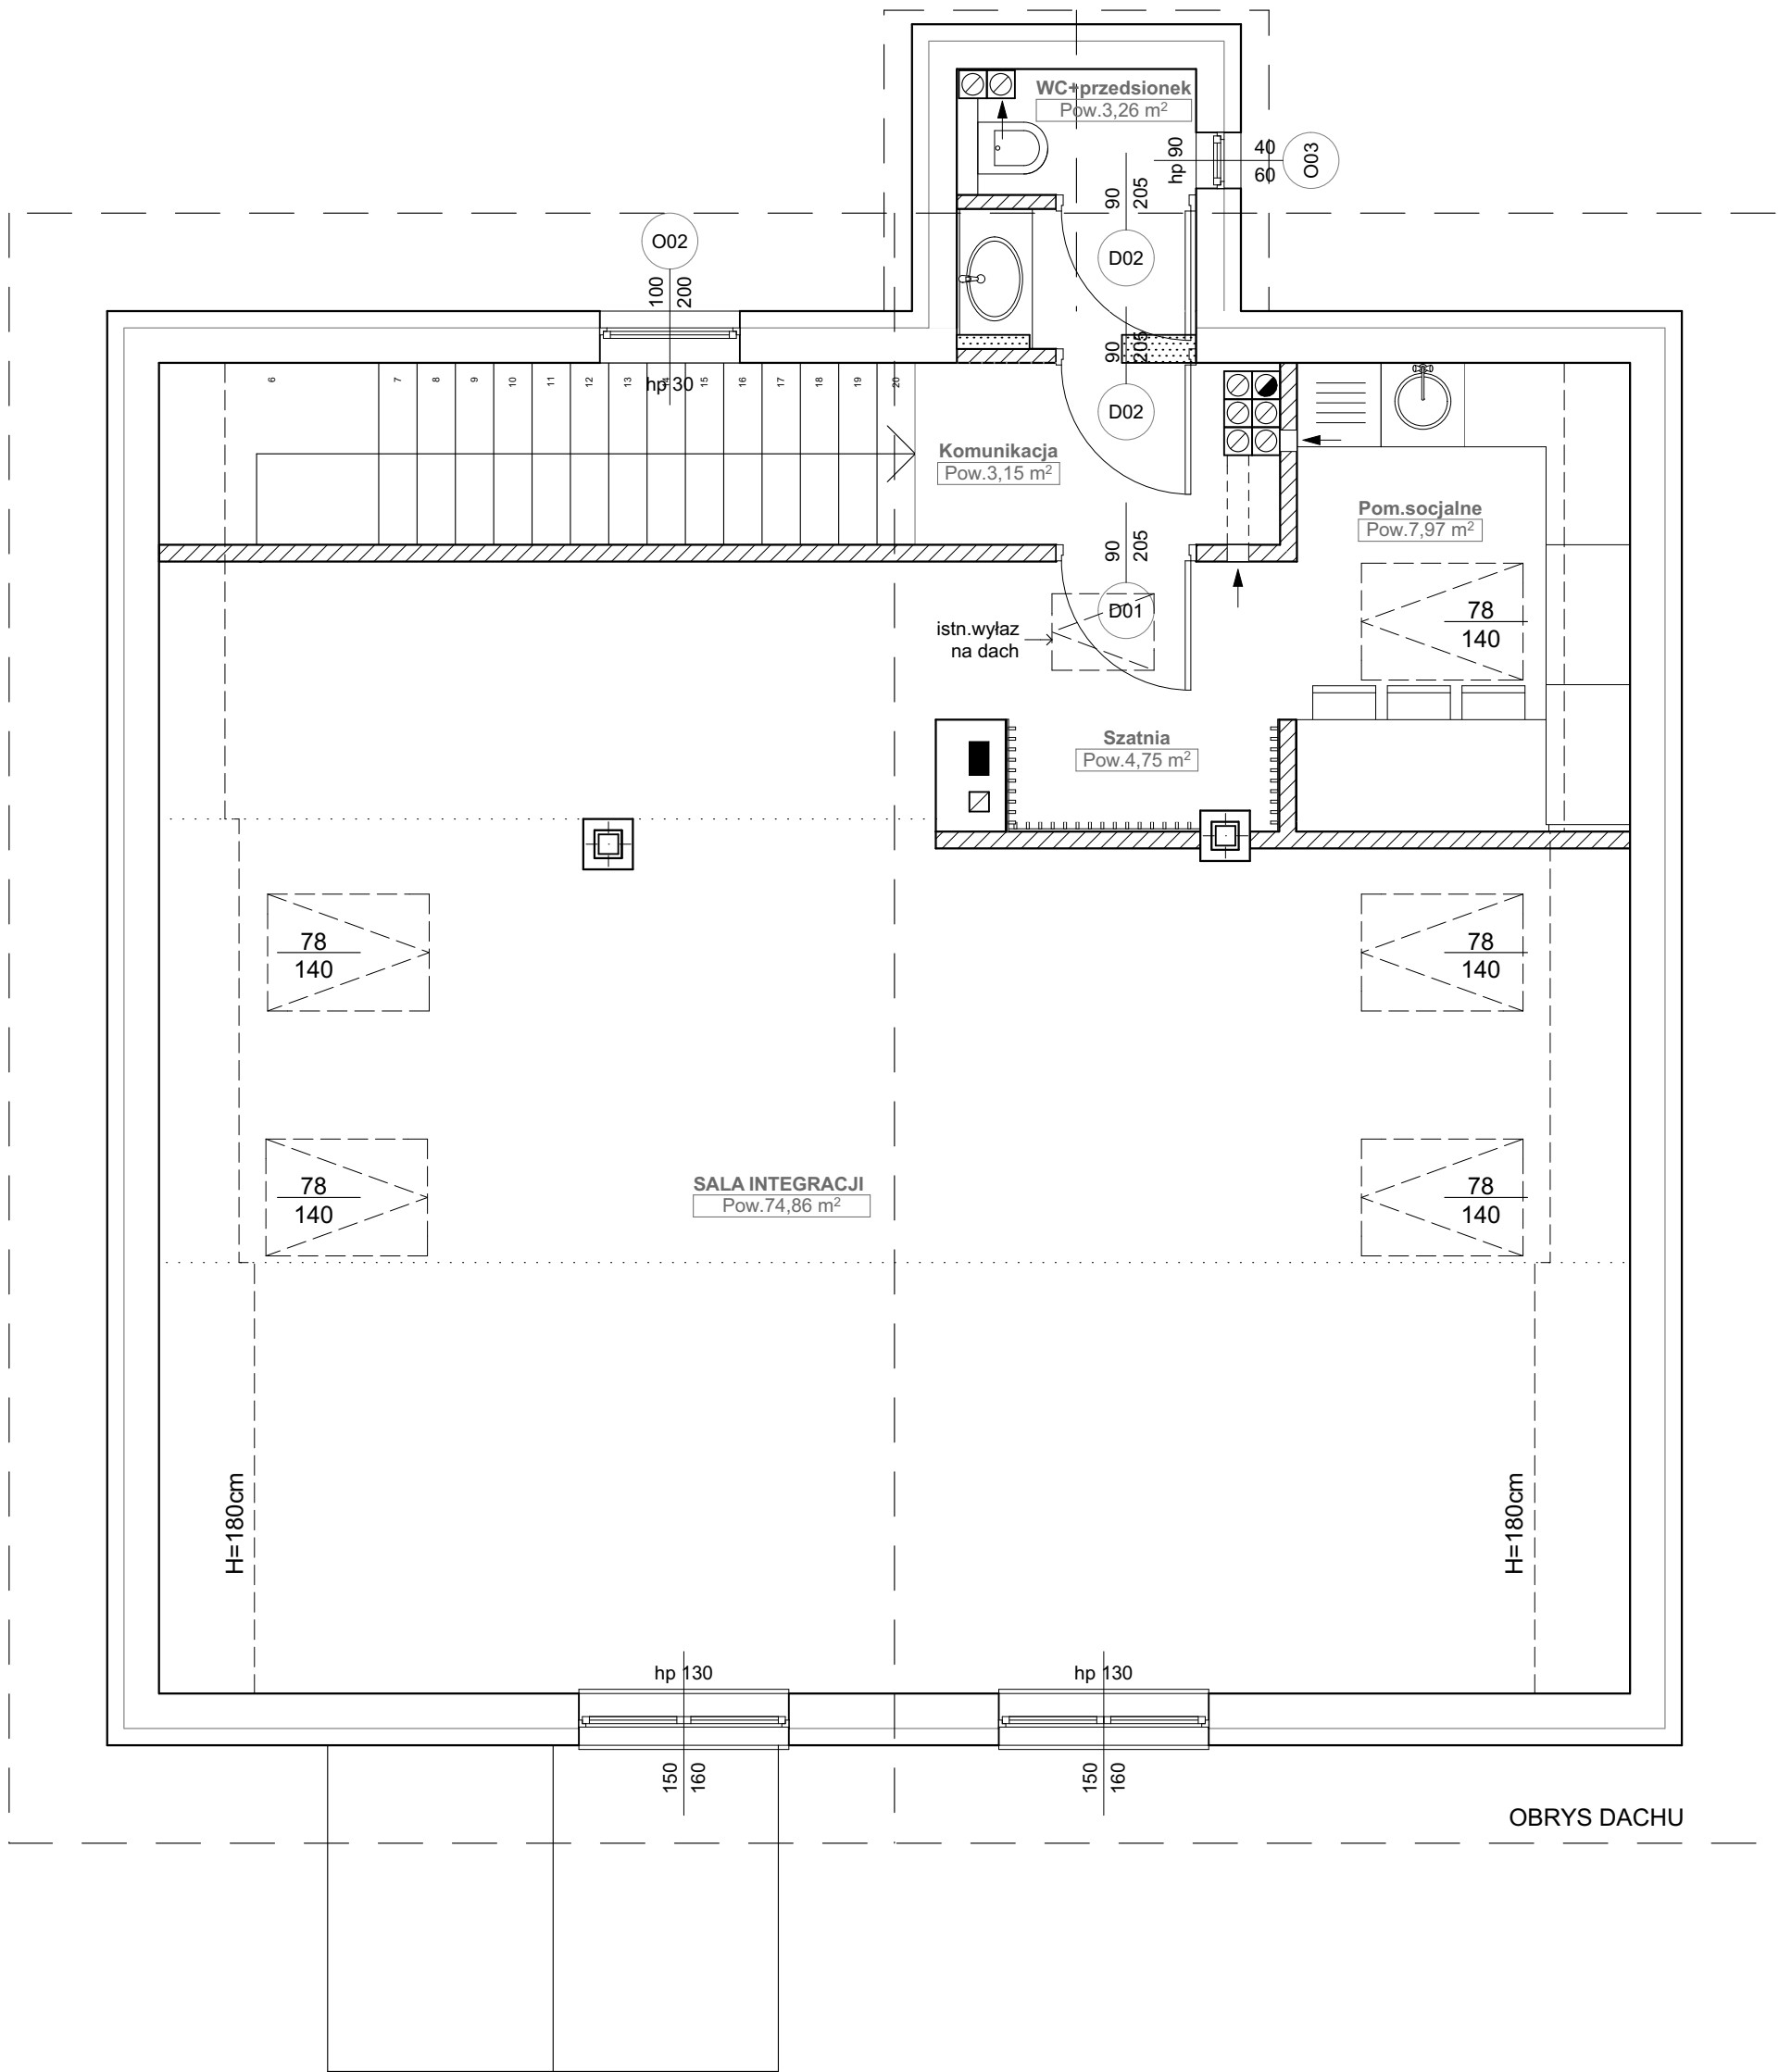

LEGENDA

- ŚCIANY ISTNIEJĄCE
- ŚCIANY PROJEKTOWANE
- WYBURZENIA

PROJEKTOWANE OTWORY DRZWIOWE:
D01, D02.

PROJEKTOWANE OTWORY OKIENNE:
OKNA DACHOWE 78x140cm,
O02 -wymiana istn. drzwi na okno,
O03 - montaż okna w istniejący otwór.

RYSUNEK KONCEPCYJNY