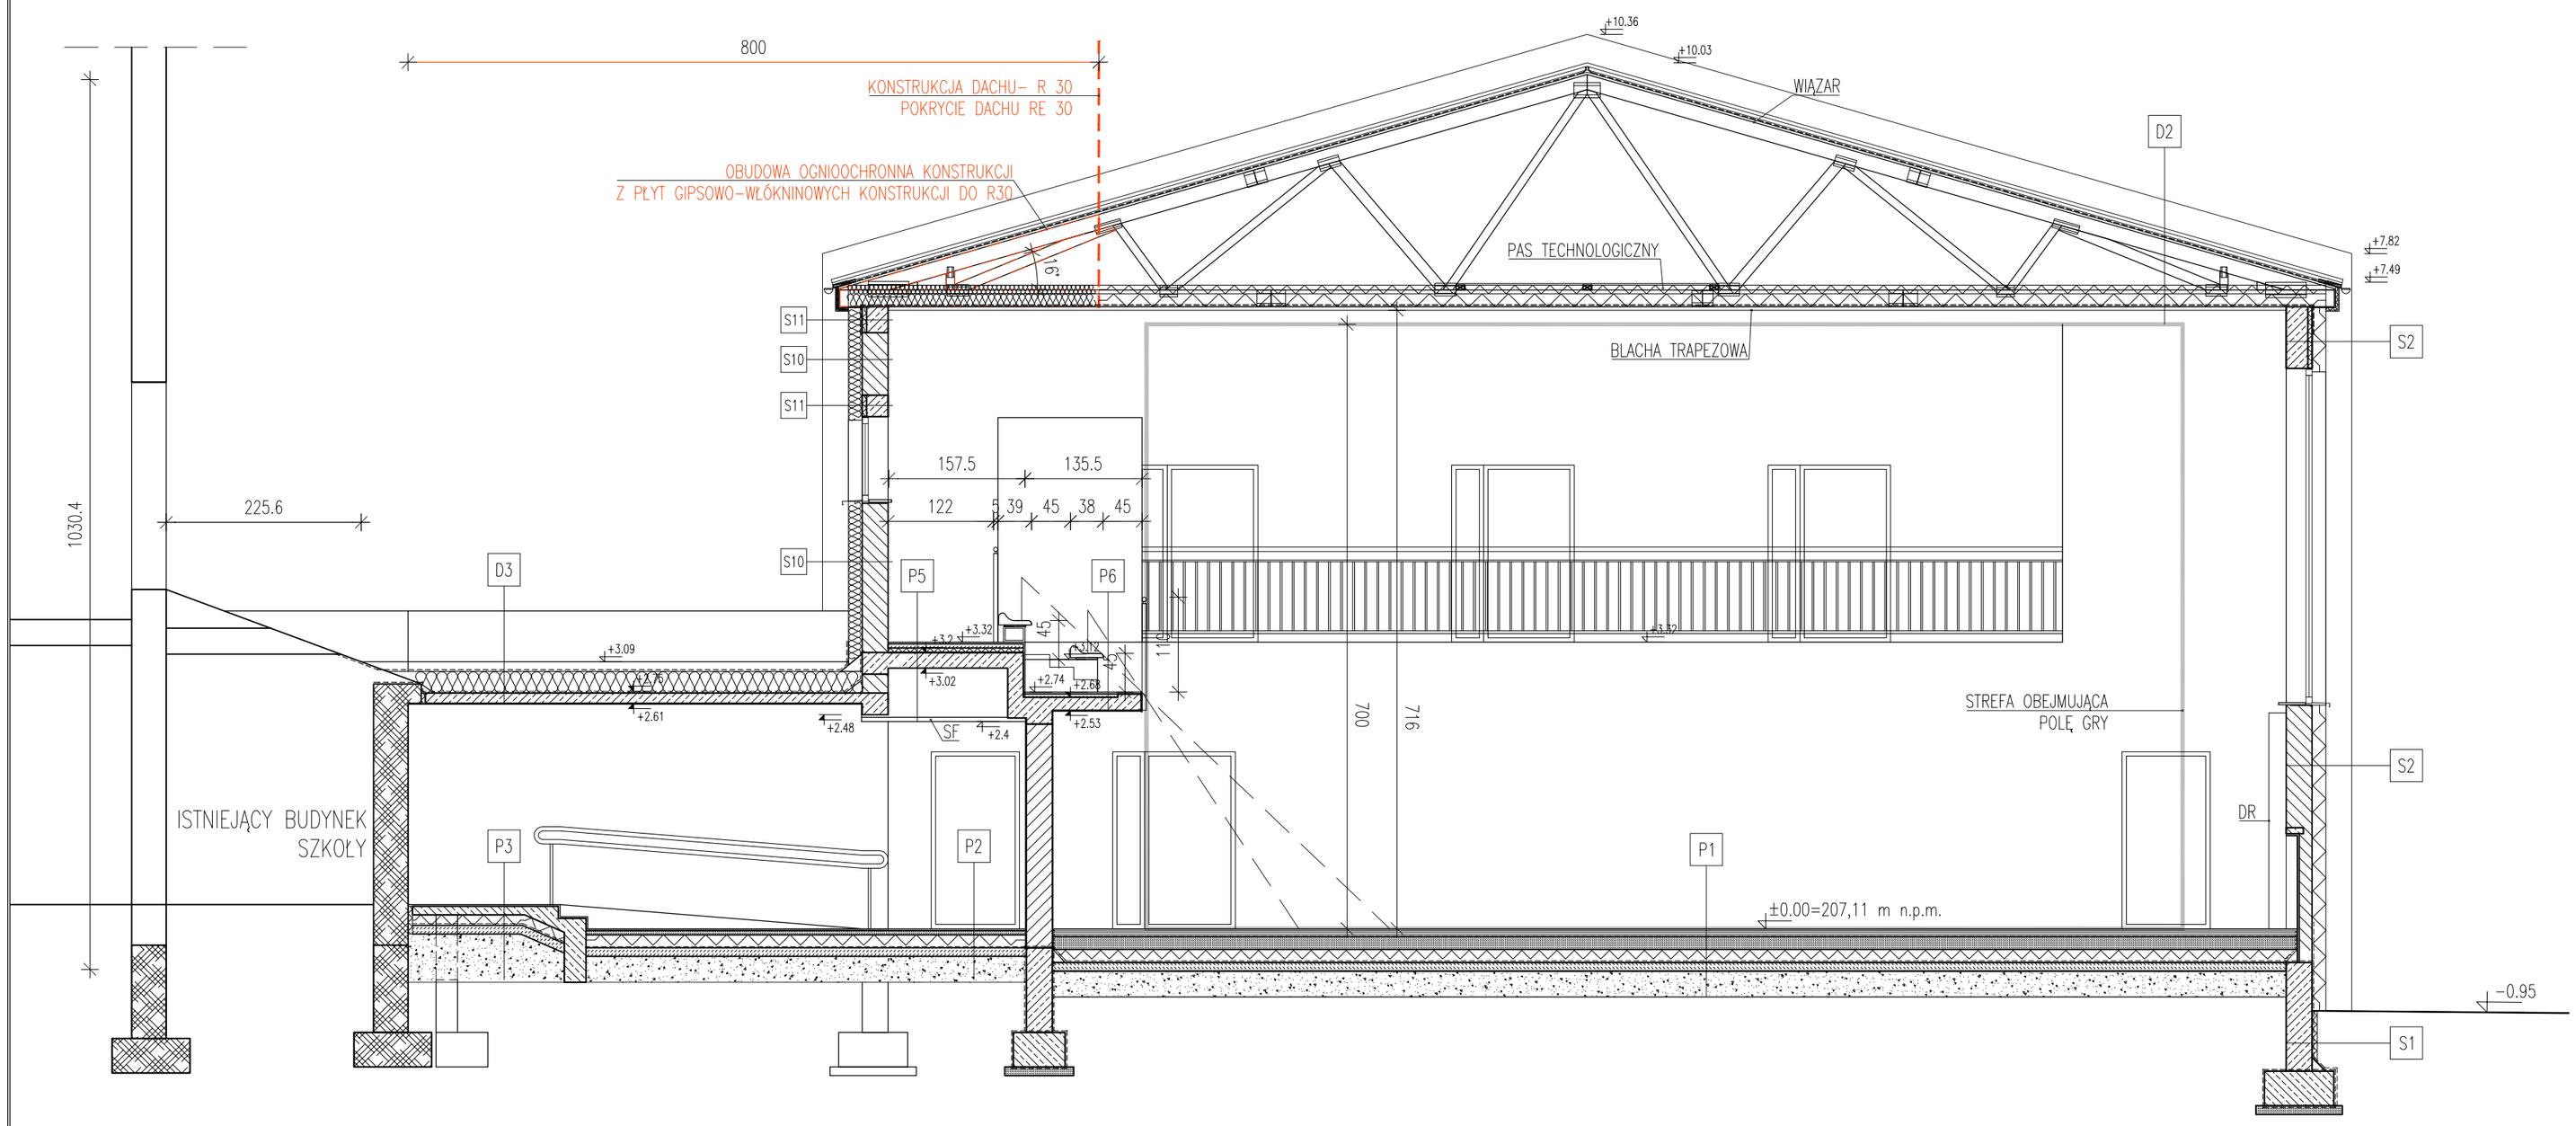

P1 POSADZKA NA GRUNCIE – SALA GIMNASTYCZNA
poz. ±0.00

NAWIERZCHNIA SPORTOWA- WYKŁADZINA	0.2cm
PODWÓJNA WARSTWA PŁYT WILGOCIOODPORNYCH PS UKŁADANYCH NA PRZEMIAN	2.0cm
FOLIA IZOLACYJNA	
RUSZT POPRZECZNY Z DESEK SOSNOWYCH (19x98mm)	
KL. II i III, IMPREGNOWANYCH	1.9cm
RUSZT PODŁUŻNY Z DESEK SOSNOWYCH (19x98mm)	
KL. II i III, IMPREGNOWANYCH	1.9cm
PODKŁADKA DYSTANSOWA DREWNIANA	1.9cm
PODKŁADKA ELASTYCZNA POLIURETANOWA	
FOLIA PAROZOLACYJNA PE	MIN. 0.2mm
WYLEWKA CEMENTOWA ZBROJONA	15.0cm
FOLIA PE	
STYROPIAN EPS 100	15.0cm
IZOLACJA PRZECIWWILGOCIOWA	
PODBETONKA	10.0cm
PODSYPKA PIASKOWO–ŻWIROWA	30.0cm

P2 POM. WIELOFUNKCYJNE, KOMUNIKACJA OGÓLNA, POM. SOCJALNE, KLATKA SCHODOWA poz. ±0.00

GRES NA KLEJU	1.5cm
WYLEWKA CEMENTOWA ZBROJONA	5.5cm
FOLIA PE	
STYROPIAN EPS 100 (λ= 0.038)	15.0cm
IZOLACJA PRZECIWWILGOCIOWA	
CHUDY BETON C8/10	10.0cm
PODSYPKA PIASKOWO – ŻWIROWA	30.0cm

P3 PRZEWIĄZKA
poz. ±0.28

GRES NA KLEJU	1.5cm
WYLEWKA CEMENTOWA ZBROJONA	5.5cm
FOLIA PE	
STYROPIAN EPS 100 (λ= 0.038)	15.0cm
IZOLACJA PRZECIWWILGOCIOWA	
CHUDY BETON C8/10	10.0cm
PODSYPKA PIASKOWO – ŻWIROWA	30.0cm

P4 POM. DO AEROBIKU ORAZ DO ZAJĘĆ KOREKCYJNYCH
poz. +3.32

PANELE DREWNIANE	2.0cm
WYLEWKA CEMENTOWA ZBROJONA	5.0cm
FOLIA PE	
STYROPIAN EPS 100 (λ= 0.038)	5.0cm
STROP ŻELBETOWY LANY NA MOKRO	18.0cm
TYNK CEM.–WAP.	1.0cm

P5 KOMUNIKACJA, POMIESZCZENIA SANITARNE
poz. +3.32

GRES NA KLEJU	1.5cm
WYLEWKA CEMENTOWA ZBROJONA	5.5cm
FOLIA PE	
STYROPIAN EPS 100 (λ= 0.038)	5.0cm
STROP ŻELBETOWY LANY NA MOKRO	18.0cm
SUFIT PODWIESZANY	30.0cm

D1 DACH O KONSTRUKCI DREWNIANEJ

BLACHA TRAPEZOWA	4.0cm
ŁATY 4x5 cm	4.0cm
KONTRŁATY 3x4 cm	2.5cm
MEMBRANA DACHOWA WSTĘPNEGO KRYCIA– ZAKLEJANA TAŚMĄ DWUSTRONNĄ NA CAŁEJ POŁACI DACHU LUB PAPA	
DESKOWANIE PEŁNE	2.0cm
WATROZOLACJA	
KROKIEW	16.0cm
STYROPIAN EPS 100 (λ= 0.038)	25.0cm
KLADZIONY NA STROPIE	
STROP ŻELBETOWY LANY NA MOKRO wg. proj. konstrukcji	18.0cm
TYNK CEM.–WAP.	1.0cm

D2 DACH O KONSTRUKCI DREWNIANEJ

BLACHA TRAPEZOWA	4.0cm
ŁATY 4x5 cm	4.0cm
KONTRŁATY 3x4 cm	2.5cm
MEMBRANA DACHOWA WSTĘPNEGO KRYCIA– ZAKLEJANA TAŚMĄ DWUSTRONNĄ NA CAŁEJ POŁACI DACHU LUB PAPA	
DESKOWANIE PEŁNE	2.0cm
WATROZOLACJA	
WIĄZAR	
STYROPIAN EPS 100 (λ= 0.038)	25.0cm
KLADZIONY NA STROPIE	
STROP ŻELBETOWY LANY NA MOKRO wg. proj. konstrukcji	18.0cm
TYNK CEM.–WAP.	1.0cm

D3 STROPODACH (STROP ŻELBETOWY LANY NA MOKRO)
poz. +3.09

MEMBRANA PROTAN	1.0cm
WŁÓKNINA–WARSTWA ODDZIELAJĄCA	
STYROPIAN EPS 100 (λ= 0.038) W WARSTWAMI SPADKOWYMI	25.0cm
PAROIZOLACJA	
STROP ŻELBETOWY LANY NA MOKRO wg. proj. konstrukcji	12.0cm
TYNK CEM.–WAP.	1.0cm

P6

GRES NA KLEJU	1.5cm
WYLEWKA CEMENTOWA ZBROJONA	4.5cm
STROP ŻELBETOWY LANY NA MOKRO	15.0cm
TYNK CEM.–WAP.	1.0cm

P7 SCHODY ZEWNĘTRZNE, TARAS, RAMPY

KOSTKA BETONOWA	6.0cm
PODBUDOWA PIASKOWA ZE STABILIZATOREM CEMENTOWYM	30.0cm

S1 ŚCIANA FUNDAMENTOWA

IZOLACJA PRZECIWWODNA	
ŚCIANA ŻELBET.–wg. proj. konstrukcji	29.0cm
IZOLACJA PRZECIWWODNA	
UMIAGAI DO H=30cm IZOLACJA PRZECIWWODNA	
PŁYTY IZOLACYJNE STYRODUR	6.0cm

S2 ŚCIANA ZEWNĘTRZNA – COKÓŁ – TYNK ŻYWICZNY

TYNK CEM.–WAP.	1.0cm
ŚCIANA Z PUSTAKÓW CERAMICZNYCH P+W wg. proj. konstr.	29.0cm
UMIAGAI DO H=30cm IZOLACJA PRZECIWWODNA	
STYROPIAN EPS 70 (λ= 0.04)	15.0cm
TYNK ŻYWICZNY	1.0cm

S3 ŚCIANA ZEWNĘTRZNA – TYNK

TYNK CEM.–WAP.	1.0cm
ŚCIANA Z PUSTAKÓW CERAMICZNYCH P+W wg. proj. konstr.	29.0cm
STYROPIAN EPS 70 (λ= 0.04)	15.0cm
TYNK SILIKATOWY	1.0cm

S4 ŚCIANA ZEWNĘTRZNA – TYNK DOCIEPLENIE WIEŃCA

TYNK CEM.–WAP.	1.0cm
WIENIEC ŻELBETOWY wg. proj. konstr.	24.0cm
STYROPIAN EPS 70 (λ= 0.042)	5.0cm
STYROPIAN EPS 70 (λ= 0.042)	15.0cm
TYNK SILIKATOWY	1.0cm

S5 ŚCIANA ZEWNĘTRZNA – TYNK

PŁYTY STYROPIANOWE EPS 70	5.0cm
ŚCIANA Z PUSTAKÓW CERAMICZNYCH P+W wg. proj. konstr.	29.0cm
STYROPIAN EPS 70 (λ= 0.042)	15.0cm
TYNK SILIKATOWY	1.0cm

S6 ŚCIANA ZEWNĘTRZNA – TYNK DOCIEPLENIE WIEŃCA

PŁYTY STYROPIANOWE EPS 70	5.0cm
WIENIEC ŻELBETOWY wg. proj. konstr.	24.0cm
STYROPIAN EPS 70 (λ= 0.042)	5.0cm
STYROPIAN EPS 70 (λ= 0.042)	15.0cm
TYNK SILIKATOWY	1.0cm

S7 ŚCIANA ZEWNĘTRZNA – COKÓŁ – TYNK ŻYWICZNY

TYNK CEM.–WAP.	1.0cm
ŚCIANA Z PUSTAKÓW CERAMICZNYCH P+W wg. proj. konstr.	29.0cm
UMIAGAI DO H=30cm IZOLACJA PRZECIWWODNA	
WIELNA MINERALNA (λ= 0.039)	15.0cm
TYNK ŻYWICZNY	1.0cm

S8 ŚCIANA ZEWNĘTRZNA – TYNK

TYNK CEM.–WAP.	1.0cm
ŚCIANA Z PUSTAKÓW CERAMICZNYCH P+W wg. proj. konstr.	29.0cm
WIELNA MINERALNA (λ= 0.039)	15.0cm
TYNK SILIKATOWY	1.0cm

S9 ŚCIANA ZEWNĘTRZNA – TYNK DOCIEPLENIE WIEŃCA

TYNK CEM.–WAP.	1.0cm
WIENIEC ŻELBETOWY wg. proj. konstr.	24.0cm
WIELNA MINERALNA (λ= 0.039)	5.0cm
WIELNA MINERALNA (λ= 0.039)	15.0cm
TYNK SILIKATOWY	1.0cm

S10 ŚCIANA ZEWNĘTRZNA – TYNK

PŁYTY STYROPIANOWE EPS 70	5.0cm
ŚCIANA Z PUSTAKÓW CERAMICZNYCH P+W wg. proj. konstr.	29.0cm
WIELNA MINERALNA (λ= 0.039)	15.0cm
TYNK SILIKATOWY	1.0cm

S11 ŚCIANA ZEWNĘTRZNA – TYNK DOCIEPLENIE WIEŃCA

PŁYTY STYROPIANOWE EPS 70	5.0cm
WIENIEC ŻELBETOWY wg. proj. konstr.	24.0cm
WIELNA MINERALNA (λ= 0.039)	5.0cm
WIELNA MINERALNA (λ= 0.039)	15.0cm
TYNK SILIKATOWY	1.0cm

PRZEKROJE
SKALA 1:50

Uwagi ogólne:
1. Niniejszy projekt budowlany został skoordynowany z projektami branżowymi.
2. Przed rozpoczęciem prac należy zapoznać się z treścią całego projektu budowlanego, w szczególności z projektem konstrukcji. Elementy konstrukcyjne oraz instalacje wykonać należy według projektów branżowych. W przypadku rozbieżności w jakimkolwiek z elementów dokumentacji należy rozbieżność tą zgłosić projektantowi, który zobowiązany będzie do pisemnego rozstrzygnięcia problemu.
3. Rysunki i część opisowa są częściami dokumentacji wzajemnie uzupełniającymi się. Wszystkie elementy ujęte w części opisowej a nie pokazane na rysunkach oraz pokazane na rysunkach a nie ujęte w części opisowej winny być traktowane jakby były ujęte w obu częściach dokumentacji projektu budowlanego. W przypadku błędu, pomyłki lub wątpliwości interpretacyjnych, wykonawca, przed rozpoczęciem prac, powinien zgłosić te kwestie projektantowi lub inwestorowi w formie zapytania projektowego. Projektant zobowiązany będzie do pisemnego rozstrzygnięcia problemu. W przypadku wprowadzenia nie zgłoszonych (niesygnalizowanych) zmian w stosunku do projektu, wykonawca może zostać obciążony kosztami demontażu i ponownym wykonaniem zmienionych elementów zgodnie z dokumentacją projektu budowlanego.
4. Niezależnie od stopnia dokładności i precyzji dokumentów otrzymanych od inwestora, definiujących usługę do wykonania, wykonawca zobowiązany jest do uzyskania dobrego rezultatu końcowego. W związku z tym wykonane elementy muszą zapewnić utrzymanie standardu przewidywanych założeń projektowych.
5. Wszystkie wymiary podane w dokumentacji projektu budowlanego sprawdzić po wykonaniu prac na budowie. Przed zamówieniem stolarki okiennej i drzwiowej, sprawdzić na budowie wymiary gotowych otworów. Montażu dokonać zgodnie z zaleceniami instrukcji producenta.
6. Opisy ujęte w projekcie uwzględniają standard minimalny dla materiałów i rozwiązań, niezbędny do właściwego funkcjonowania projektowanego obiektu. Wykonawca może zaproponować alternatywne rozwiązania pod warunkiem zachowania wymaganego standardu. Wszelkie zamienne rozwiązania wymagają potwierdzenia przez inwestora oraz projektanta.
7. W przypadku zastosowania zamiennych rozwiązań, innych materiałów lub typów urządzeń w stosunku do wskazanych w projekcie budowlanym, wykonawca we własnym zakresie dokona wszelkich zmian spowodowanych tym rozwiązaniem, ma za zadanie dokonać koordynacji międzybranżowej dla wprowadzanej zmiany.
8. Wykonawca poszczególnych robót ma uwzględnić wszystkie elementy niezbędne do zrealizowania całości prac i zapewnienia pełnej funkcjonalności wykonywanych elementów.
9. Niniejszy projekt wykonano w zakresie stanowiącym podstawę do wydania pozwolenia na budowę w myśl przepisów rozporządzenia ministra transportu, budownictwa i gospodarki morskiej z dnia 25.04.2012 w sprawie szczegółowego zakresu i formy projektu budowlanego.
10. W razie potrzeby dodatkowych informacji (szczegółowych rysunków lub obliczeń), pomocnych w wykonaniu inwestycji, a nieobjętych wymaganiami powyższego rozporządzenia, informacje dostępne w projekcie wykonawczym.

investsolid
Jacek Krawczyk, Andrzej Wójcik
32-700 Bochnia, ul.Partyzantów 21

PROJEKT BUDOWLANY

BRANŻA	ARCHITEKTONICZNA
OBIEKT	SALA GIMNASTYCZNA WRAZ Z ZAPLECZEM
LOKALIZACJA	DZ. NR 1058, 1059/3 MIEJSCOWOŚĆ JODŁÓWKA GMINA RZEZAWA
INWESTOR	URZĄD GMINY RZEZAWA UL. DŁUGA 21 32-765 RZEZAWA
PRZEDMIOT RYSUNKU	PRZEKRÓJ A-A
PROJEKTOWAŁ	
ASYST. PROJ.	MGR INŻ. ARCH. IWONA ROŻNOWSKA MRG INŻ. ARCH. JOANNA ŚWIĄTEK

SKALA	DATA	NR RYS.	SYMBOL
1:50	XII 2015	4	A

PRAWA AUTORSKIE ZASTRZEŻONE ZGODNIE Z USTAWĄ Z DNIA 4.02.1999 r.