
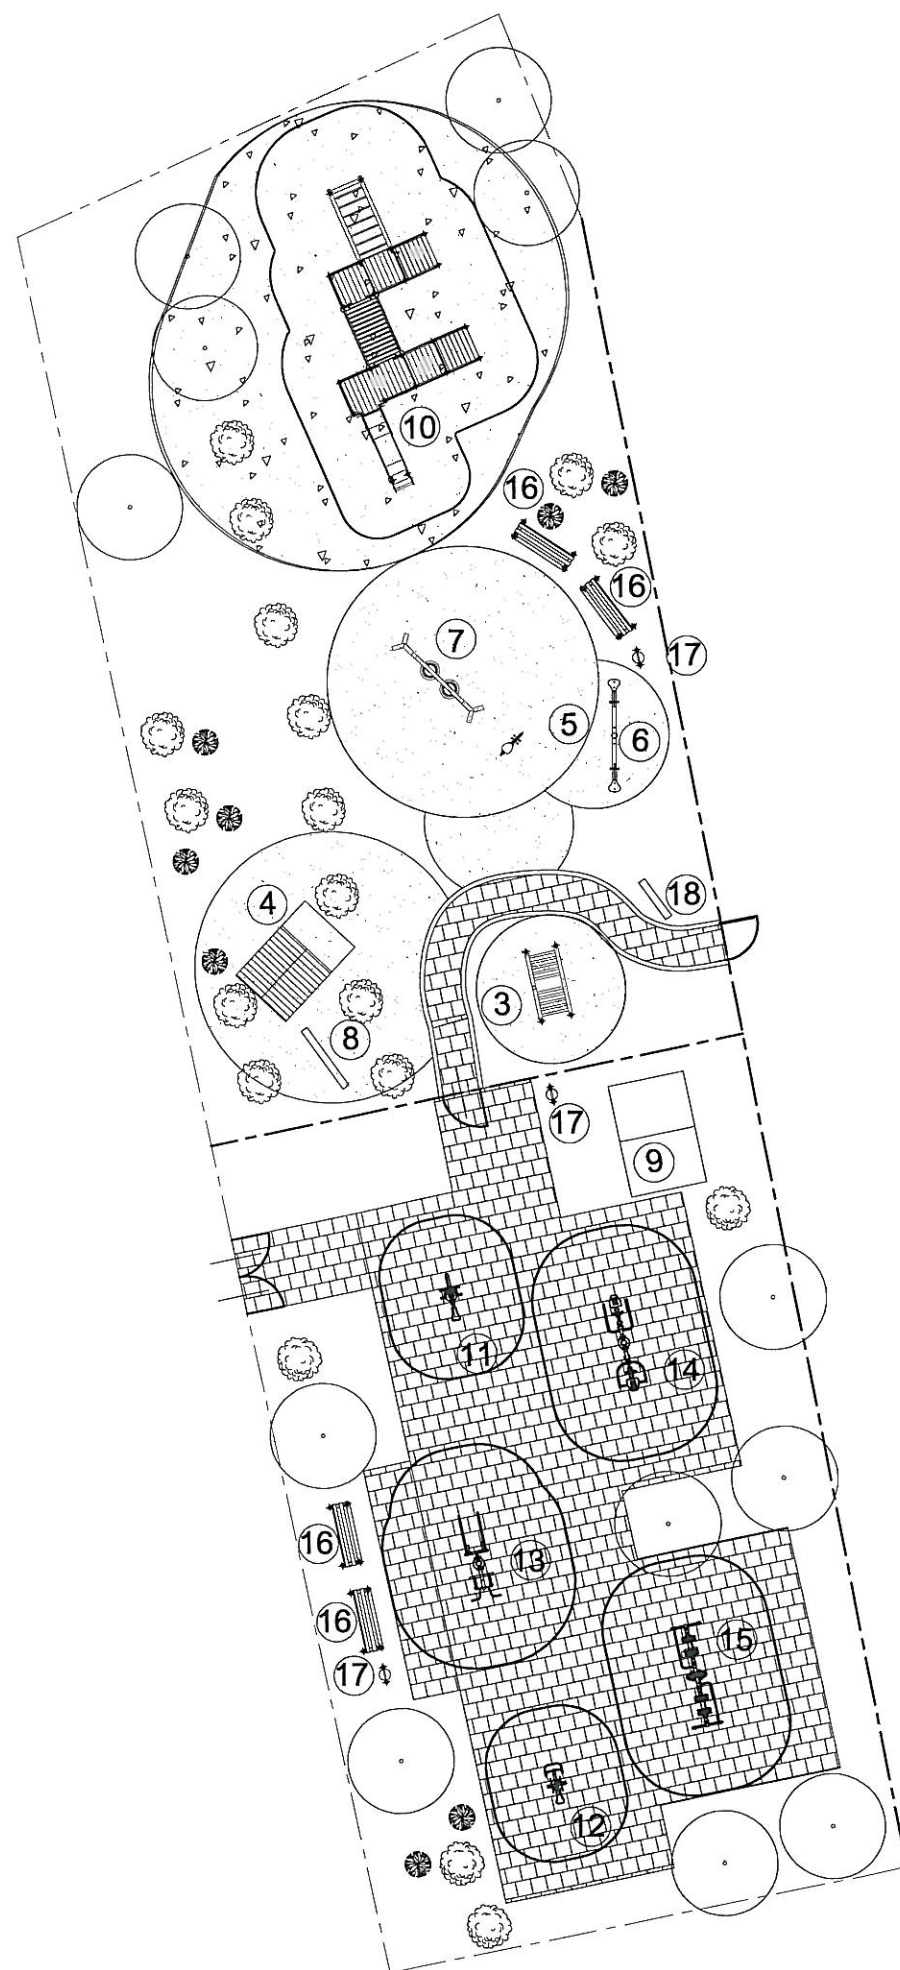
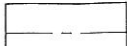
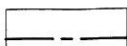
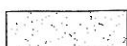


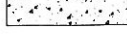

LEGENDA :

-  ogrodzenie istniejące
-  projektowane ogrodzenie
-  nawierzchnia z piasku lub elastyczna
-  nawierzchnia z piasku
-  nawierzchnia utwardzona
-  Zieleń wysoka
-  zieleń niska

WYKAZ URZĄDZEŃ :

Plac Zabaw

1. Grill ogniskowy
2. Stojak na rowery
3. Zestaw wspinaczkowy
4. Komplet ogrodowy
5. Ważka na sprężynie
6. Ważka równoważnia
7. Huśtawka
8. Tablica do pisania kredą
9. Wiata dla rodziców
10. Zestaw palc zabaw

Siłownia

11. Jeździec
12. Narciarz
13. Stepper – Twister
14. Prasa ręczna – Prasa nożna
15. Motyl A – Wyciąg górny

Wypożyczenie pomocnicze

16. Ławka z oparciem
17. Kosz na śmieci
18. Regulamin Placu Zabaw

PROJEKT ZAGOSPODAROWANIA Placu Zabaw

działki nr 589/3 w Łazach gm. Rzeszawa

PROJEKT ZAGOSPODAROWANIA		
INWESTOR	Gmina Rzeszawa ul. Długa 21, 32-765 Rzeszawa	SKALA
LOKALIZACJA	Dz. Nr 589/3 w Łazach gm. Rzeszawa	1:200
PROJEKTOWAŁ	mgr inż. arch. Krzysztof Maj-Majewska Uprawnienia budowlane do projektowania bez ograniczeń w specjalności architektonicznej Nr Upr. MPOIA/026/004	DATA
		Wrzesień 2015



BIURO PROJEKTÓW

Krzysztof Bodurka
ul. Proszowska 69
32-700 Bochnia