


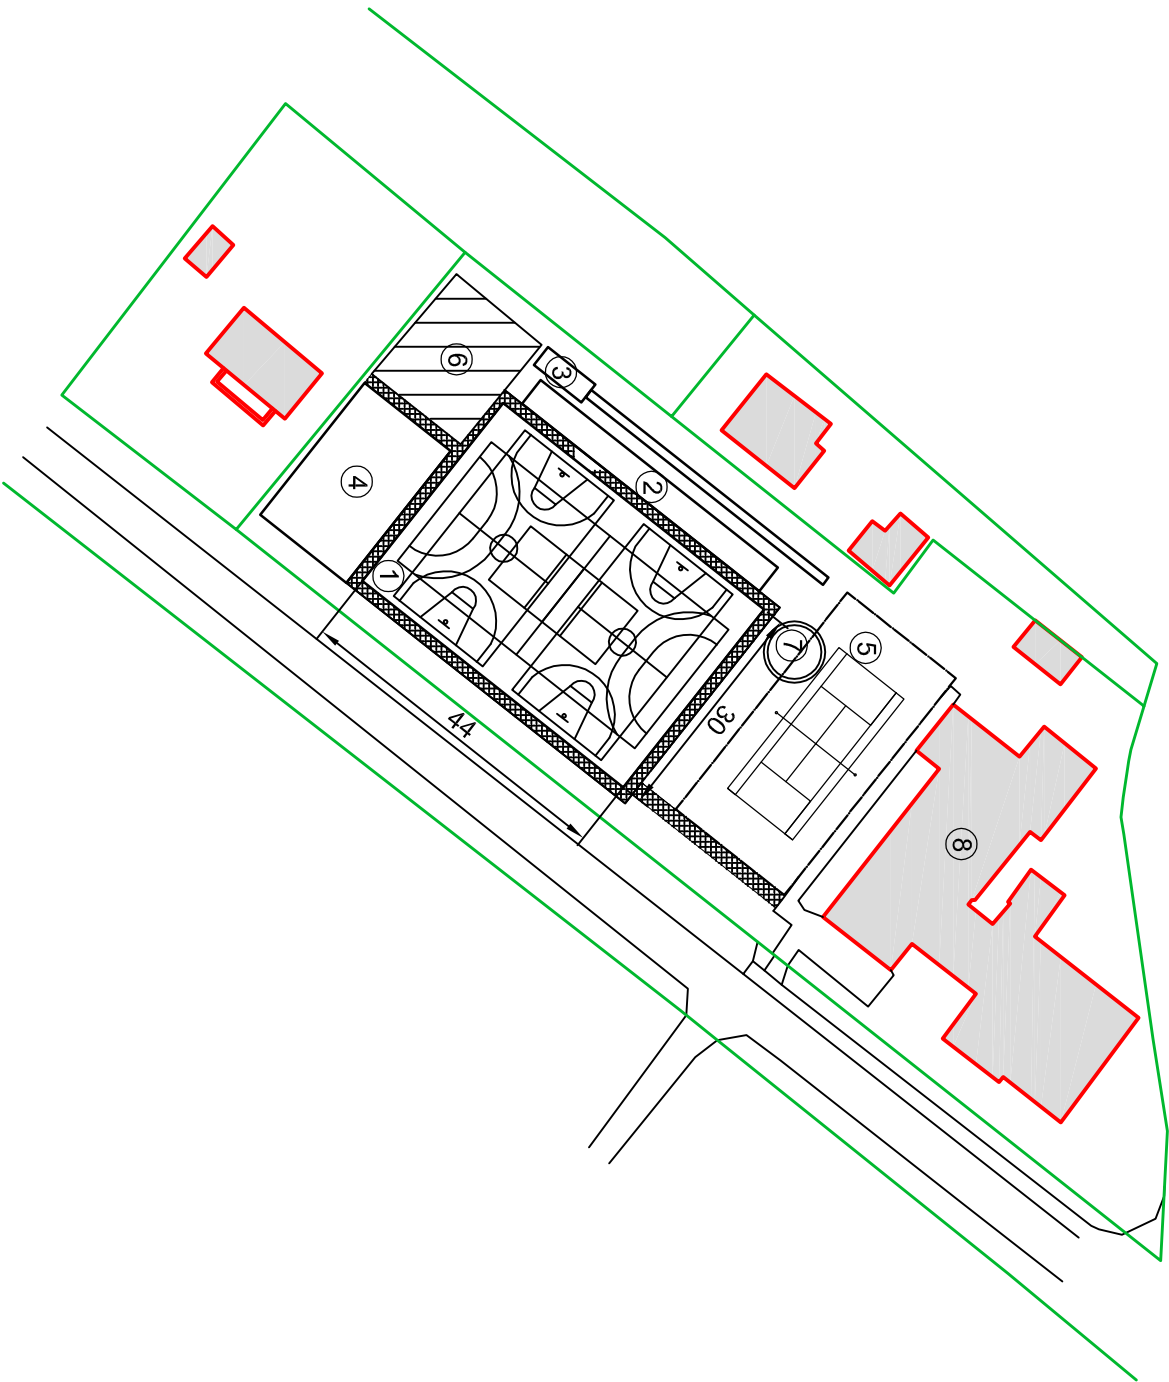

LEGENDA

OBIEKTY PROJEKTOWANE

- 1 boisko wielofunkcyjne
- 2 widownia
- 3 skocznia do skoków w dal
- 4 zielona siłownia
- 5 kort tenisowy

projektowany chodnik

OBIEKTY ISTNIEJĄCE

- 6 istniejący plac zabaw
 - 7 istniejący zbiornik - do likwidacji
 - 8 szkoła
- granice działek

BRANŻA	TEMAT	
ARCHITEKTURA	Koncepcja zagospodarowania	

RYSUNEK	PLAN SYTUACYJNY		NR RYS.
LOKALIZACJA	Dz. nr 1260/1 w Borku gm. Rzezawa		A-1
INWESTOR	Gmina Rzezawa ul. Długa 21, 32-765 Rzezawa		
PROJEKTOWAŁ			SKALA 1:1000
			DATA Sierpień 2015

BIURO PROJEKTÓW

Krzysztof Bodurka
ul. Proszowska 69
32-700 Bochnia
tel. 661-942-455