


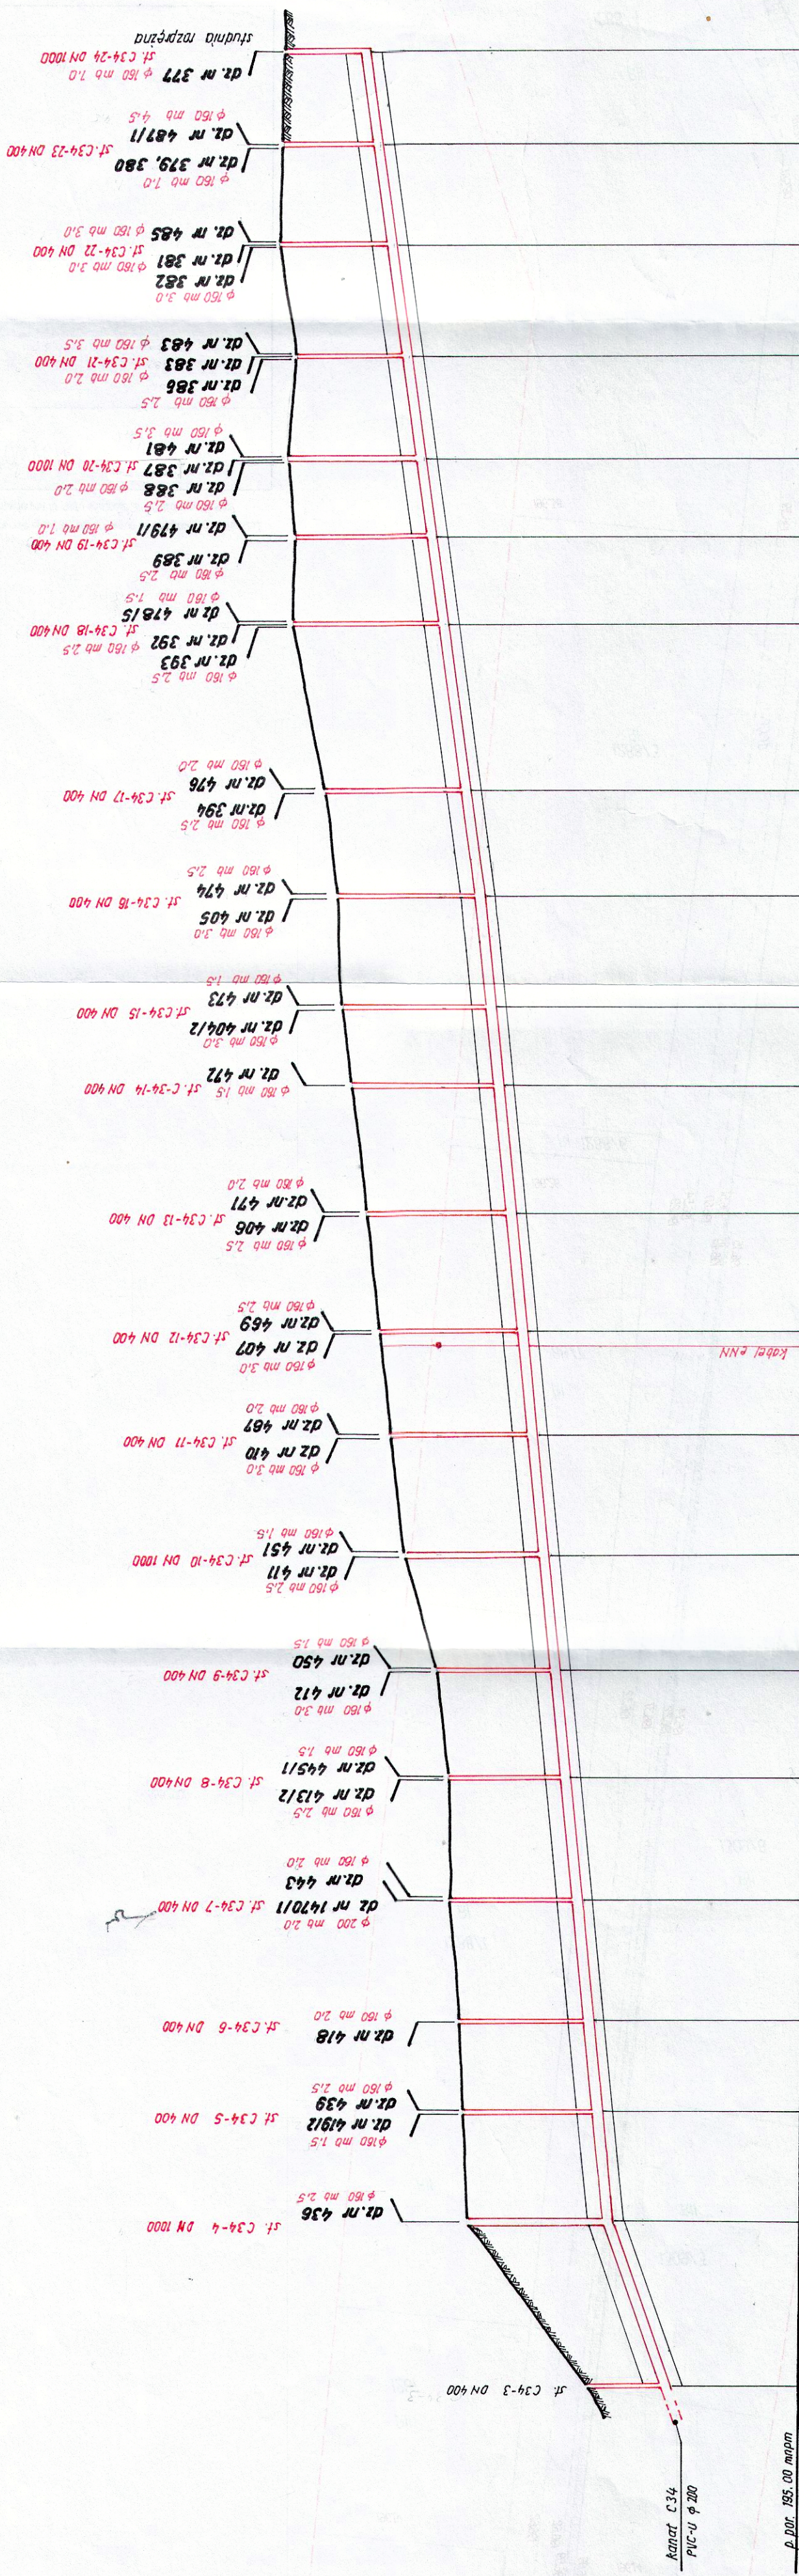

Kanalizacja C34 PVC-U φ 200					p. por. 195.00 mm				
Rzeczna terenu					Rzeczna dna projektow.				
Głębokość					Sпадек				
Wymiary					Długości				
0.0	33.5	56.0	74.5	89.0	124.0	146.0	170.0	239.0	265.0
281.0	304.0	325.5	370.0	393.0	414.0	437.0	457.5	476.5	
rury PVC-U φ 200 × 5.9 SN8 (Iite) mb 476.5 - podsypka piaskowo-tłuczniowa gr 20 cm, obsypka piaskowo-żwirowa do wysokości 30 cm ponad wierzch rury; studnie tworzywowe, wazy klasy D400									
J = 0.0358 l = 33.5 m					J = 0.0104 l = 270.5				
J = 0.0141 l = 172.5 m									
197.60	198.80	199.03	199.23	199.48	199.74	199.97	200.22	200.94	201.21
1.70	2.87	2.77	2.72	2.51	2.53	2.93	3.10	3.07	3.13
204.04	203.77	203.46	203.42	203.79	204.04	204.30	204.50	204.60	204.90
205.80	205.80	205.90	205.50	205.50	205.50	205.50	205.50	205.50	205.80

**Rozbudowa sieci kanalizacji sanitarnej w miejscowości Da
wraz z przepompownią ścieków na dz. nr ew. 34/12 gm. Rzeszo
pow. bocheński, woj. małopolskie**

profil podłużny kanatu „C34” od studni „C34-3”

Lokalizacja:
- jedn. ew. 120107, 2 RZESZOWA
- obj. geo. 0004 Dąbrowka
- dz. nr ew. 352/2, 341/2, 364, 341/3,
425,
Inwestor:
Gmina Rzeszowa
31-765 Rzeszowa, ul. Długa 21
Nowe Brzesko - listopad 2016

Projektant - biuro sanitarna
mgr inż. Jan MAŁY
upr. nr 261/2002
Sprawdzający: biuro sanitarna
inż. Piotr Ostapiec
upr. nr 194/84
Asystent projektanta:
mgr inż. Edyta MAŁY