


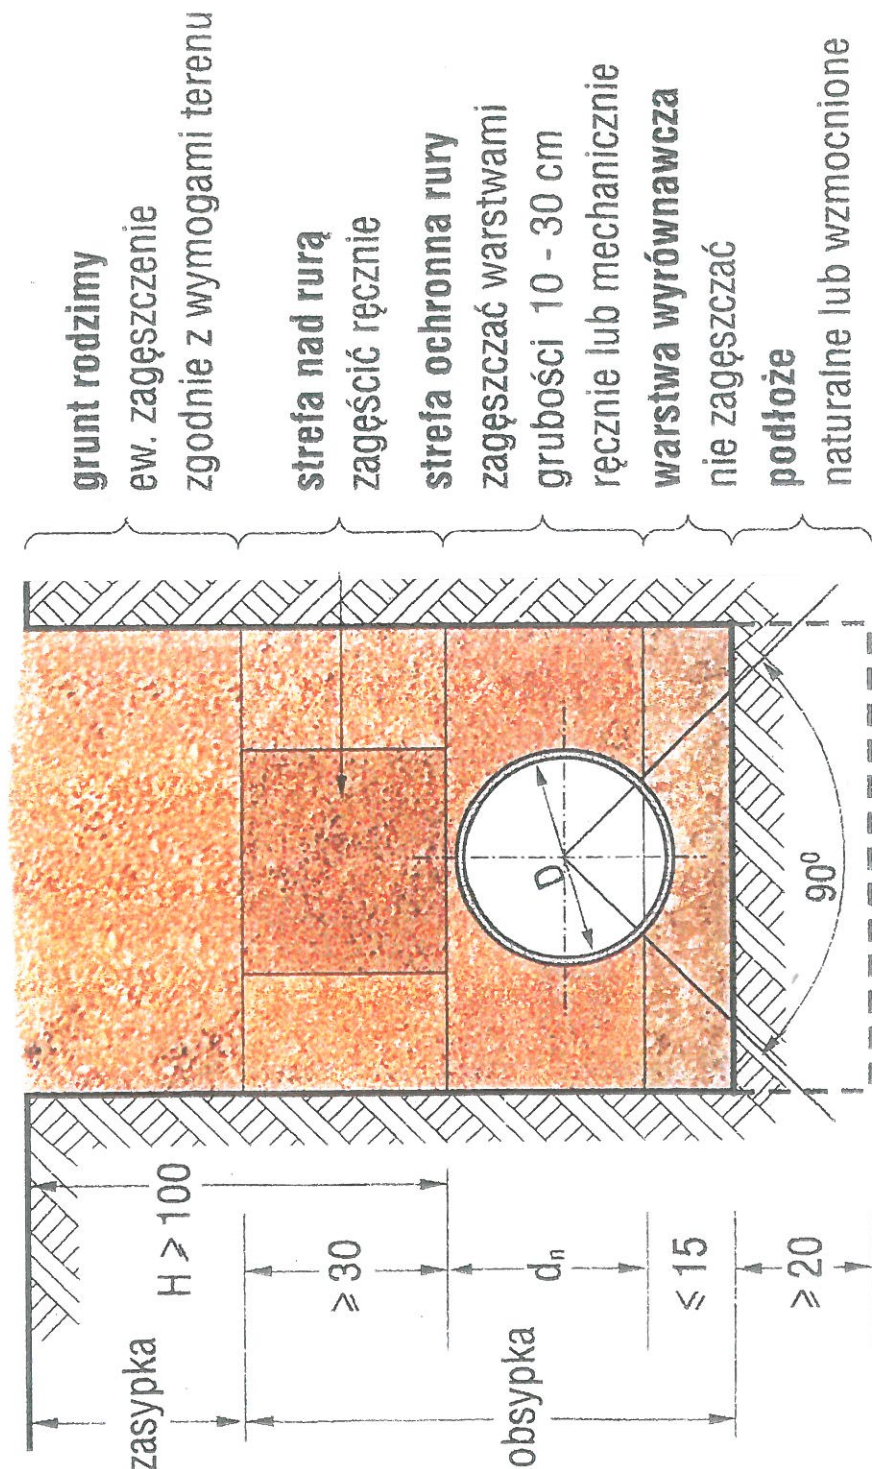

Wszystkie wymiary podano w [cm]

**Rozbudowa sieci kanalizacji sanitarnej w miejscowości Dąbrówka
wraz z przepompownią ścieków na dz. nr ew. 341/2 gm. Rzeszawa,
pow. bocheński, woj. małopolskie**

schemat wypełnienia wykopu rurociągu zakładanego w gruncie

Lokalizacja:

- jedn. ew. 120107_2 RZESZAWA

- obr. geo. 0004 Dąbrówka

- dz. nr ew. 352/2, 341/2, 364, 341/3,
425,

Inwestor:

Gmina Rzeszawa

37-765 Rzeszawa, ul. Długa 21

Projektant: - branża sanitarna

mgr inż. Jan MAŃ

upr. nr 261/2002

Sprawdzający: branża sanitarna

inż. Piotr Ostapiec

upr. nr 194/84

Asystent projektanta:

mgr inż. Edyta MAŃ

Nr rys.

5

Skala

Nowe Brzesko - listopad 2016