


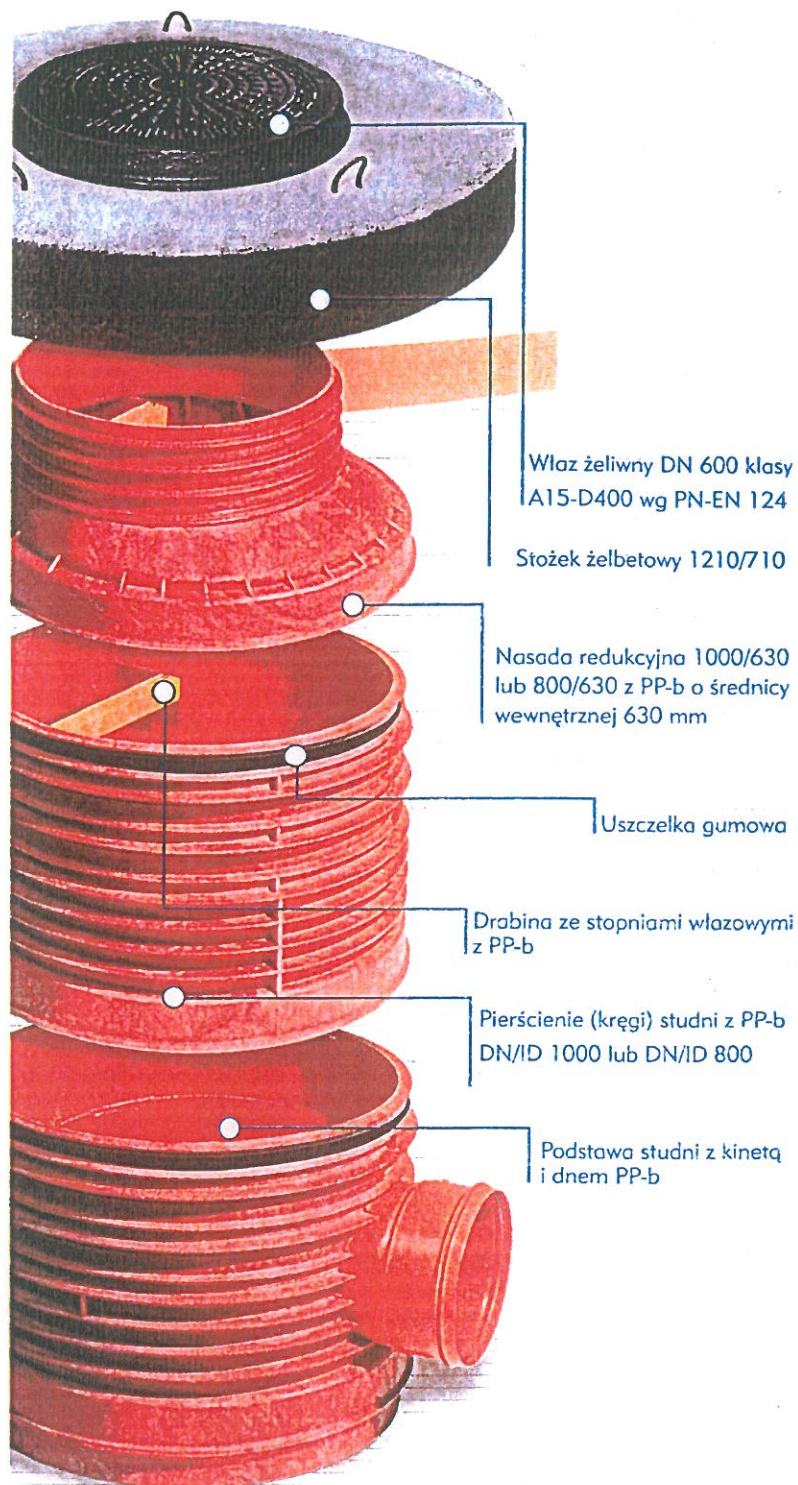

Rozbudowa sieci kanalizacji sanitarnej w miejscowości Dąbrówka wraz z przepompownią ścieków na dz. nr ew. 341/2 gm. Rzeszawa, pow. bocheński, woj. małopolskie

studzienka kanalizacyjna rewizyjna DN 1000

Lokalizacja:
- jedn. ew. 120107_2 RZESZAWA
- obr. geo. 0004 Dąbrówka
- dz. nr ew. 352/2, 341/2, 364, 341/3, 425,

Inwestor:
Gmina Rzeszawa
32-765 Rzeszawa, ul. Długa 21

Projektant: - branża sanitarna
mgr inż. Jan MAŃ
upr. nr 261/2002
Sprawdzający: branża sanitarna
inż. Piotr Ostapiec
upr. nr 194/84

Asystent projektanta:
mgr inż. Edyta MAŃ

Nr rys.

7

Skala