


[SCHEMAT MONTAZOWY RURY OCHRONNEJ]

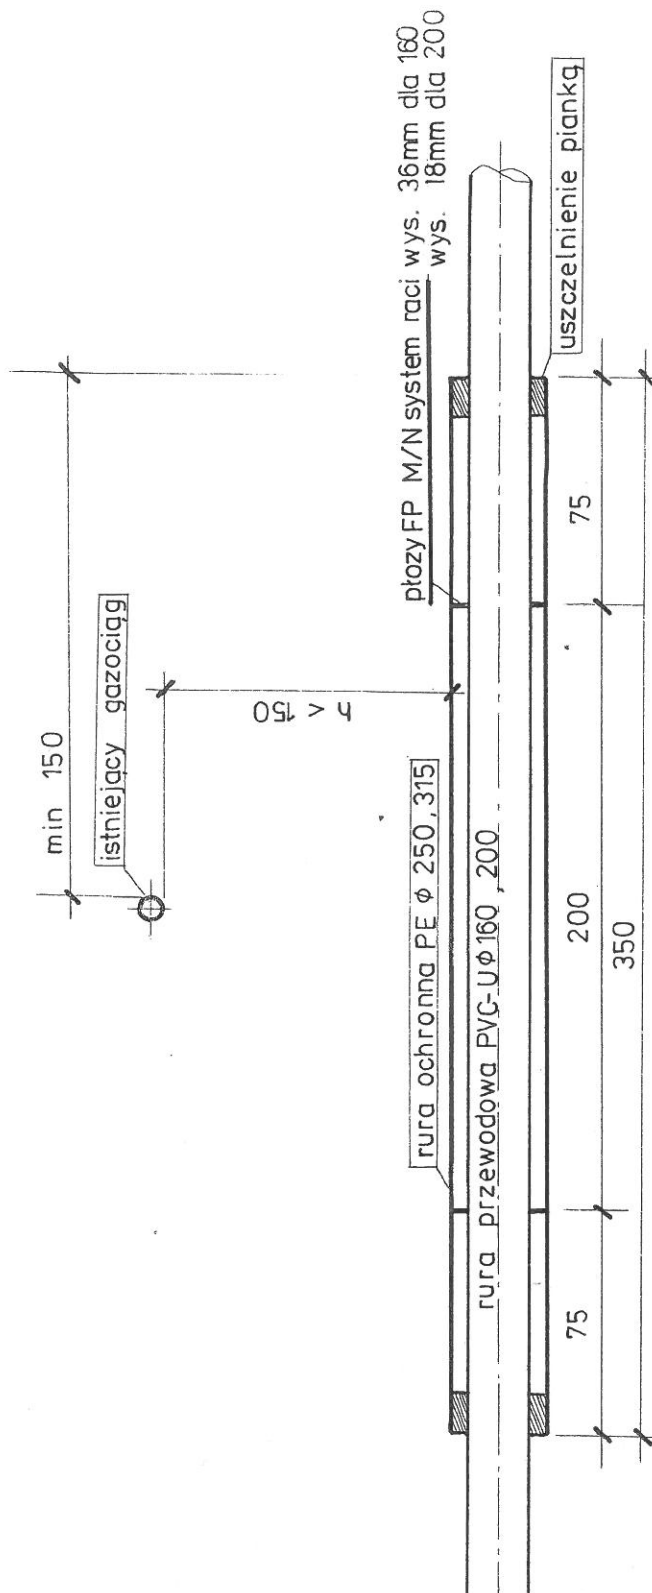

**Rozbudowa sieci kanalizacji sanitarnej w miejscowości Dąbrówka
wraz z przepompownią ścieków na dz. nr ew. 341/2 gm. Rzeszawa,
pow. bacheński, woj. małopolskie**

skrzyżowanie z gazociągiem

Lokalizacja:
- jedn. ew. 120107_2 RZESZAWA
- obr. geo. 0004 Dąbrówka
- dz. nr ew. 352/2, 341/2, 364, 341/3,
425,

Inwestor:
Gmina Rzeszawa
32-765 Rzeszawa, ul. Długa 21

Projektant: - branża sanitarna
mgr inż. Jan MAŃ
upr. nr 261/2002
Sprawdzający: branża sanitarna
inż. Piotr Ostapiec
upr. nr 194/84

Asystent projektanta:
mgr inż. Edyta MAŃ

Nr rys.

9

Skala

Nowe Brzesko - listopad 2016