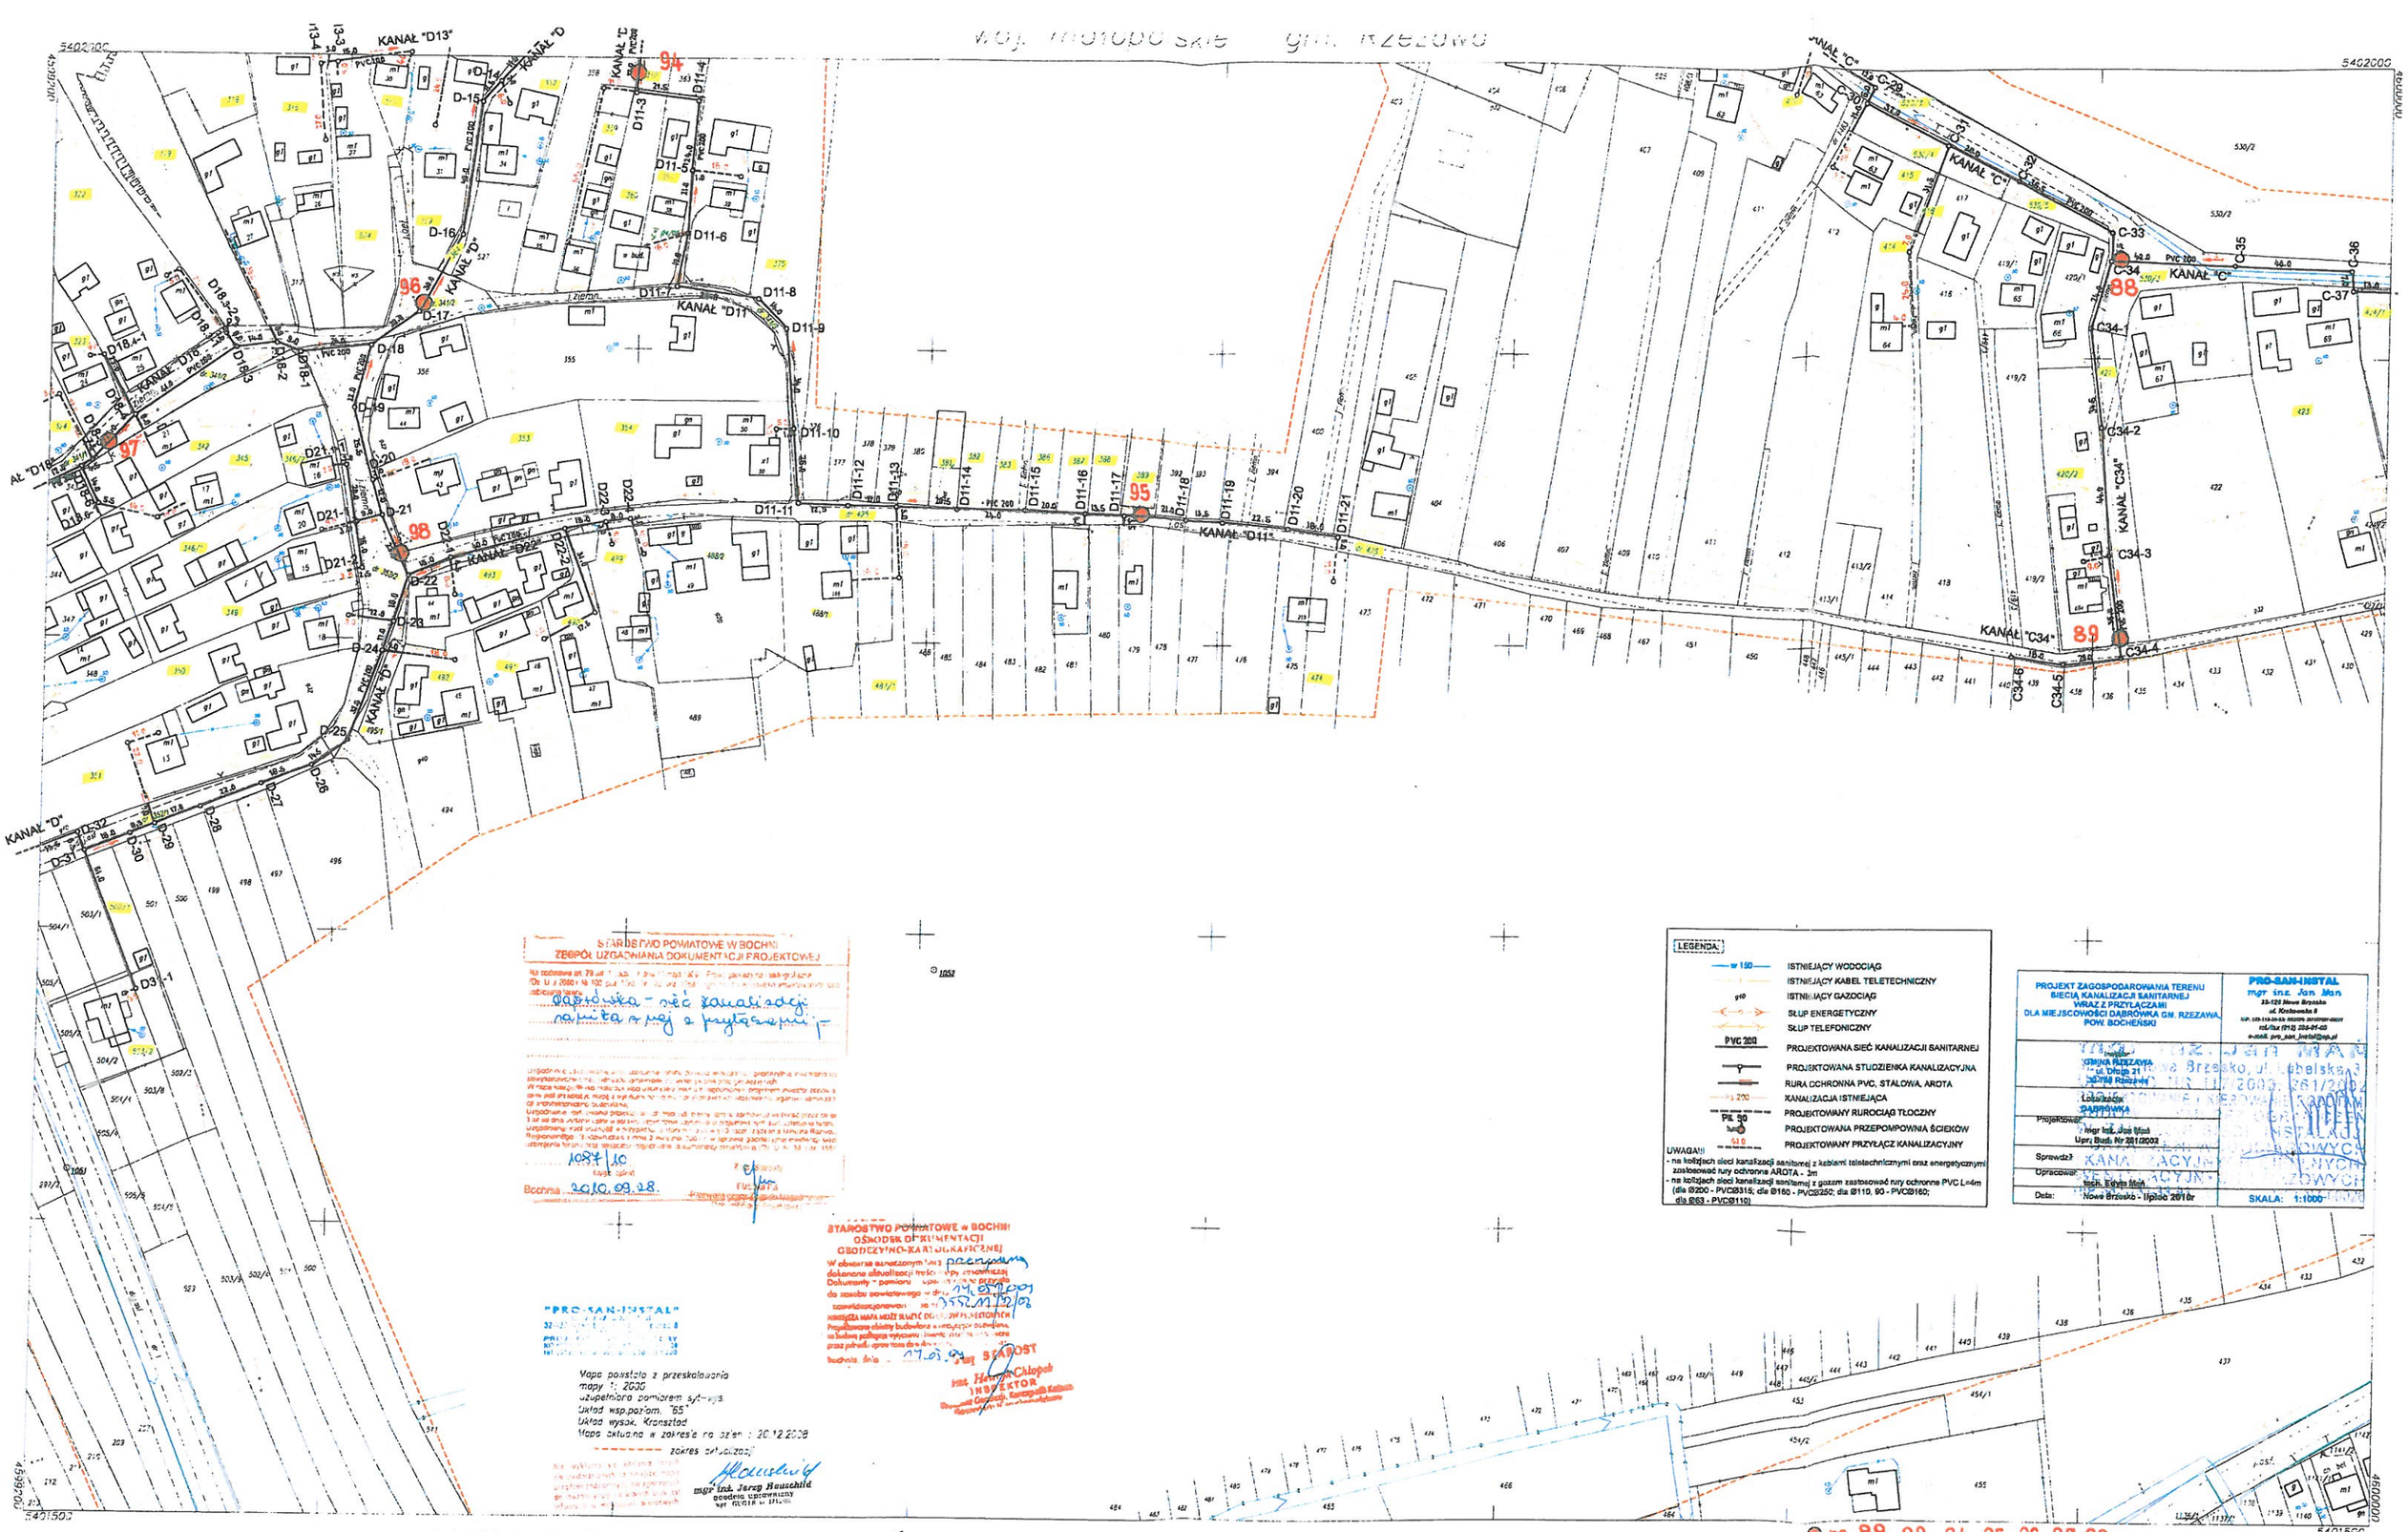

STAROSTWO POWIATOWE W BOCHNI
ZESPÓŁ UZGADNIANIA DOKUMENTACJI PROJEKTOWEJ

Na podstawie art. 29 ust. 1 ust. 2 ... Dz. U. z 2006 r. Nr 156 poz. 1118 ... uzgadnia się:
gospodarka - sieć kanalizacji sanitarnej w miej. z przyłączami

1084/10
Bochnia 2010.09.28.

STAROSTWO POWIATOWE w BOCHNI
OŚRODEK DOKUMENTACJI GEODEZYJNO-KARTOGRAFICZNEJ
W obszarze aktualizacji ... przekazuję
dokonano aktualizacji treści ...
Dokumenty - pomiary ... 14.01.2009
do zasobu powiatowego - dz. ... 0552.01/12/09
zaewidencjonowano ...
NOWSZA MAPA NIŻ 5 LAT ...
Przedłożona dokumentacja ...
przez pracownika ...
Bochnia, dnia 27.01.09 r.
STAROST
mgr inż. Henryk Chłopek
INSPEKTOR

"PRO-SAN-INSTAL"
32-120 Nowe Brzesko, ul. Krakowska 8
PROJEKTOWANIE SIECI WODOCIĄGOWYCH I KANALIZACYJNYCH
NIP 518-19-24-53 REGON 351010001

Mapa powstała z przeskalowania mapy 1: 2000
Uzupełniono pomiarem sytuacyjno wysokościowym
Układ wsp. poziom. "65"
Układ wysok. Kronsztad
Mapa aktualna w zakresie na dzień : 20.12.2008
zakres aktualizacji
mgr inż. Jerzy Hauschild
geodeta uprawniony
upr. GUGiK ...

LEGENDA:

w 150	ISTNIEJĄCY WODOCIĄG
	ISTNIEJĄCY KABEL TELETECHNICZNY
g10	ISTNIEJĄCY GAZOCIĄG
	SŁUP ENERGETYCZNY
	SŁUP TELEFONICZNY
PVC 200	PROJEKTOWANA SIEĆ KANALIZACJI SANITARNEJ
	PROJEKTOWANA STUDZIENKA KANALIZACYJNA
	RURA OCHRONNA PVC, STALOWA, AROTA
φ 200	KANALIZACJA ISTNIEJĄCA
PE 90	PROJEKTOWANY RUROCIĄG TŁOCZNY
	PROJEKTOWANA PRZEPOMPOWNIA ŚCIEKÓW
61.0	PROJEKTOWANY PRZYŁĄCZ KANALIZACYJNY

UWAGA!!!
- na kolizjach sieci kanalizacji sanitarnej z kablami telekomunikacyjnymi oraz energetycznymi zastosować rury ochronne AROTA - 3m
- na kolizjach sieci kanalizacji sanitarnej z gazem zastosować rury ochronne PVC L=4m (dla Ø200 - PVCØ315; dla Ø160 - PVCØ250; dla Ø110, 90 - PVCØ160; dla Ø63 - PVCØ110)

PROJEKT ZAGOSPODAROWANIA TERENU SIECIĄ KANALIZACJI SANITARNEJ WRAZ Z PRZYŁĄCZAMI DLA MIEJSCOWOŚCI DĄBRÓWKA GM. RZEZAWA, POW. BOCHEŃSKI

PRO-SAN-INSTAL
mgr inż. Jan Man
33-120 Nowe Brzesko
ul. Krakowska 8
NIP: 518-19-24-53 REGON: 351010001
tel./fax (012) 293-91-03
e-mail: pro_san_instal@wp.pl

Inwestor: GMINA RZEZAWA ul. Długa 21 32-085 Rzezawa
Lokalizacja: DĄBRÓWKA
Projektował: mgr inż. Jan Man Upr. Bud. Nr 201/2003
Sprawdził: KANALIZACYJNYCH
Opracował: tech. Edyta Man
Data: Nowe Brzesko - lipiec 2010r
SKALA: 1:1000

nr 88, 89, 94, 95, 96, 97, 98

MAPA SYTUACYJNO WYSOKOŚCIOWA
Założona w 2009 przez
PRO-SAN-INSTAL
Nowe Brzesko ul. Krakowska 8
Kierownik roboty mgr inż. J. Hauschild upr. 1712/85

163.443.202

1: 2000

163.443.154
163.443.201
163.444.161
163.443.204