
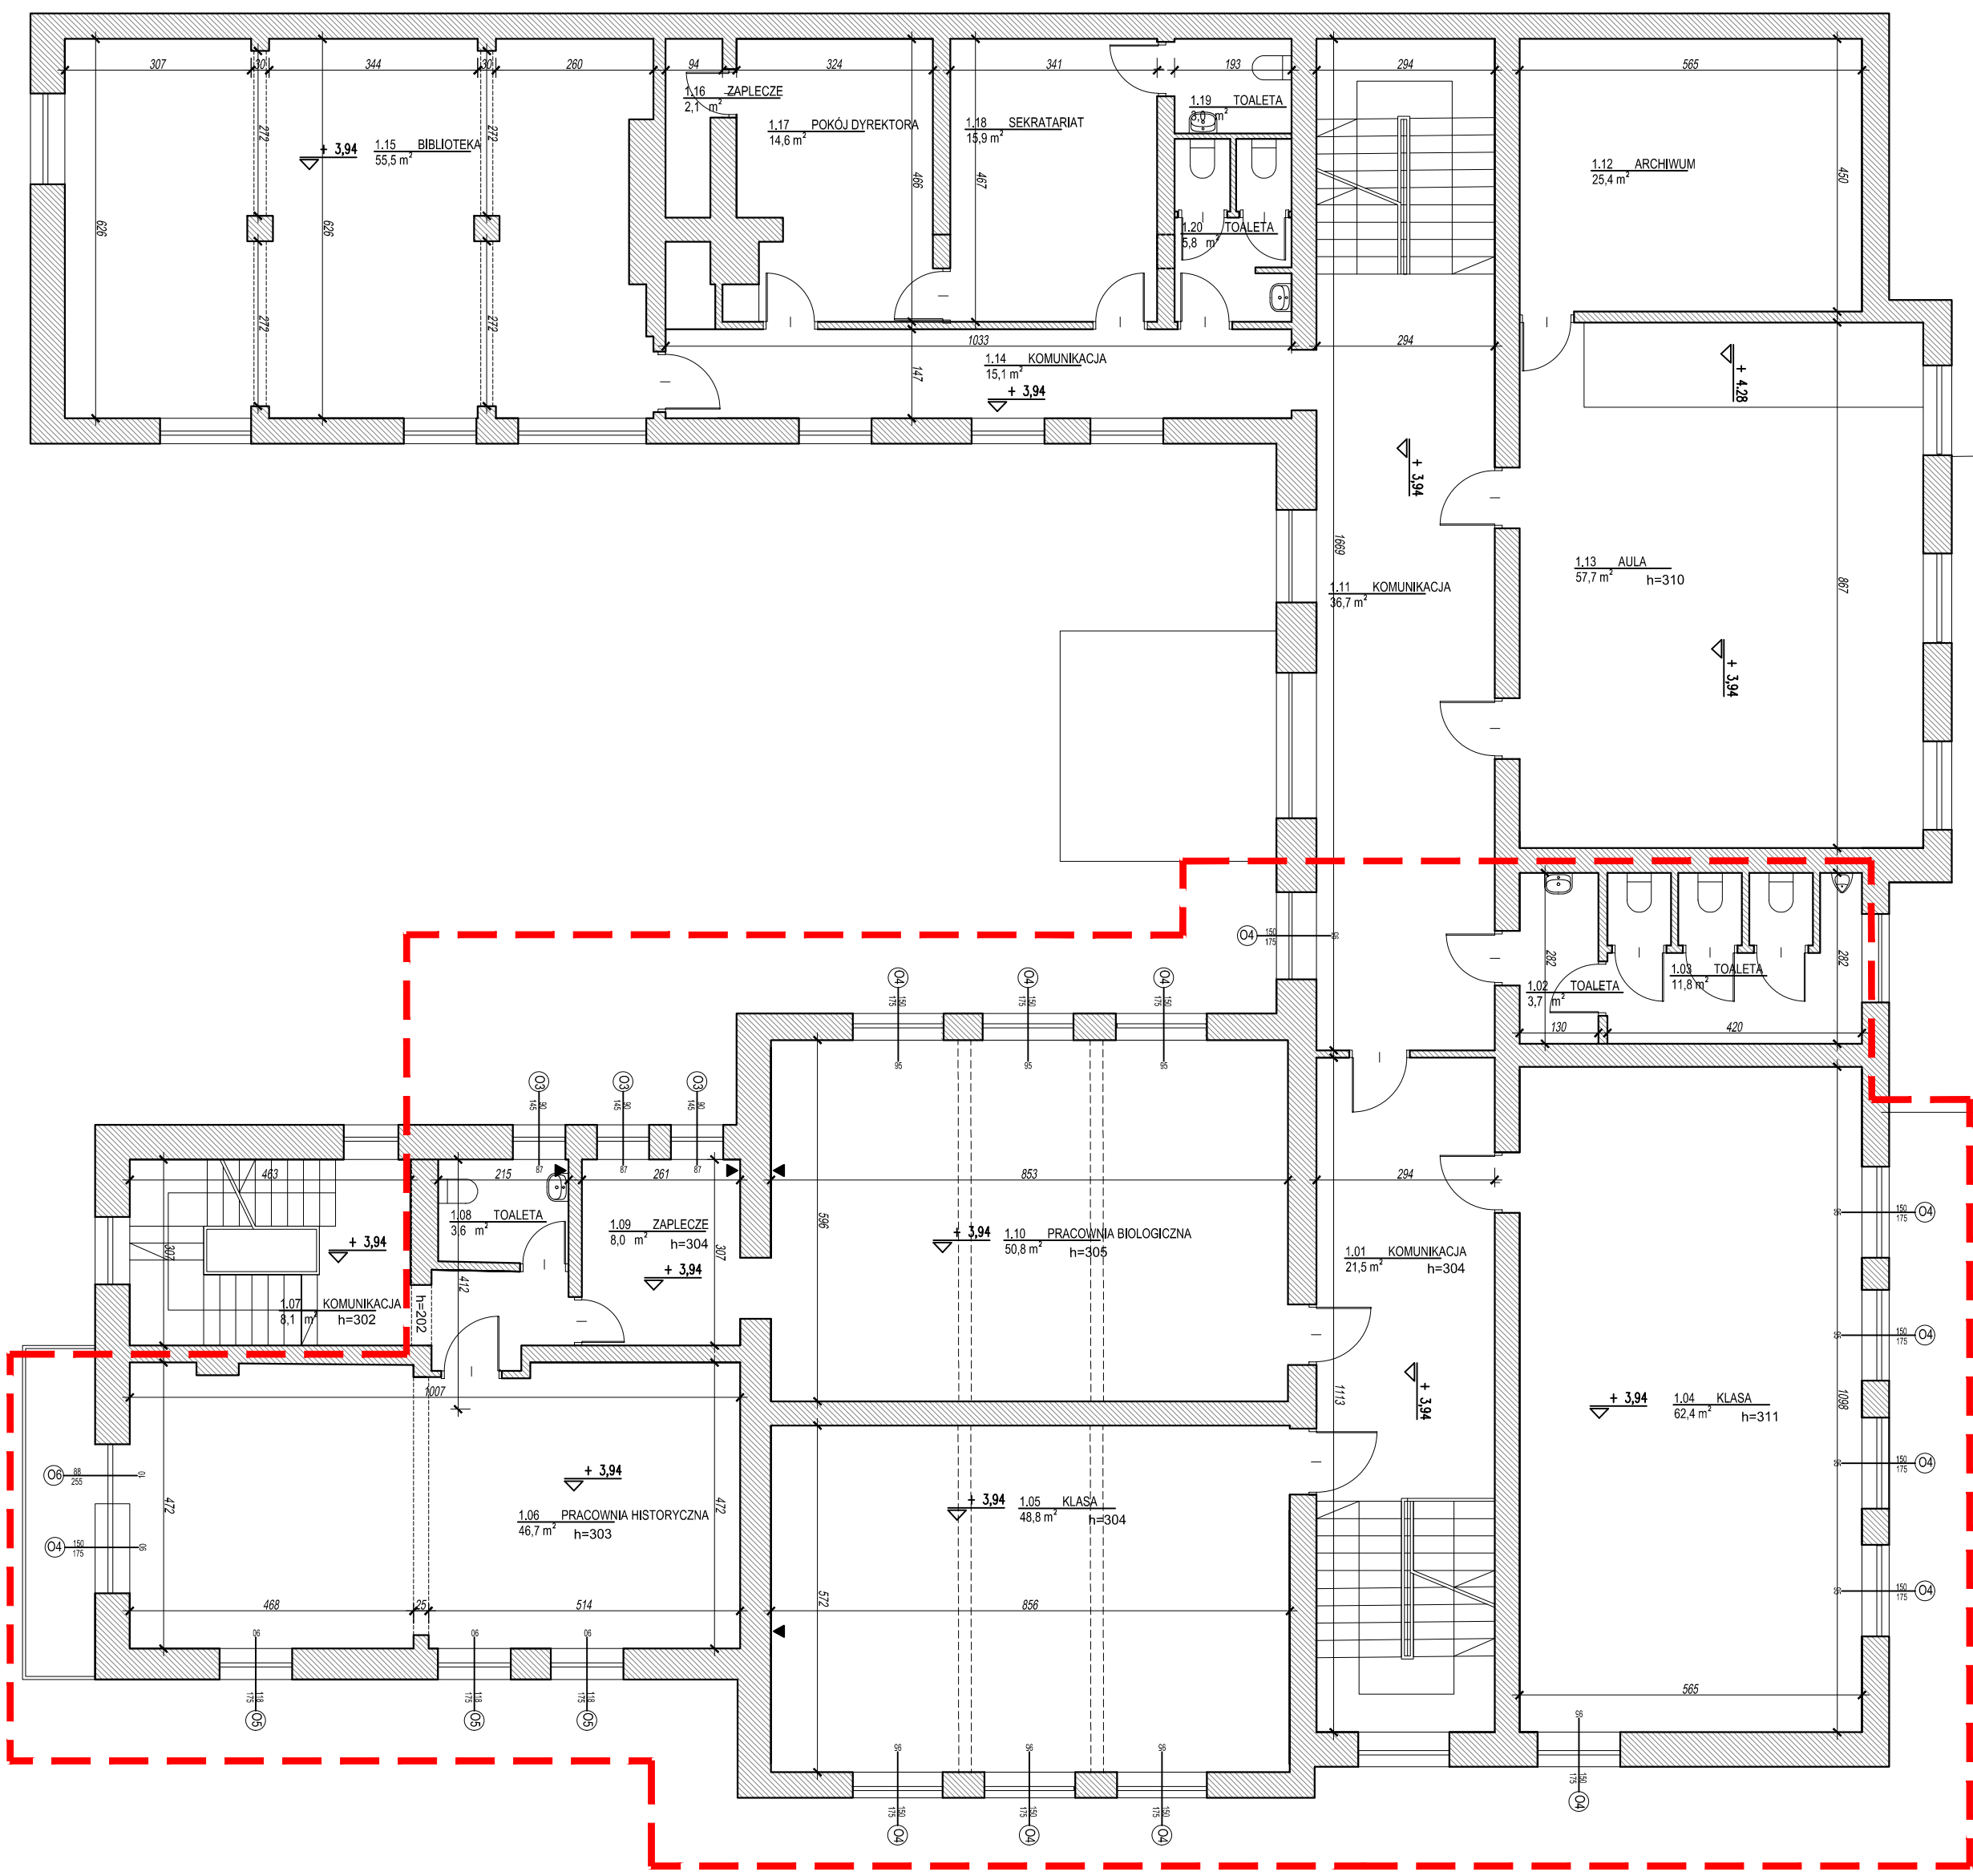


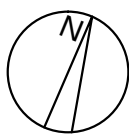

--- zakres części budynku będącej przedmiotem opracowania

opracowanie:
Kubatura Sp. z o.o.
Plac Inwalidów, 30-033 Kraków
t. 12 622 23 60



Nazwa opracowania
INWENTARYZACJA BUDYNKU ZESPOŁU SZKÓŁ IM. PRYMASA
STEFANA KARDYNAŁA WYSZYŃSKIEGO W DĄBRÓWCE
Dąbrówka 1, 32-712 Bratucice

RZUT I PIĘTRA

Nr rysunku
SDB-02

Skala
1:100

Data opracowania
Grudzień 2016r.

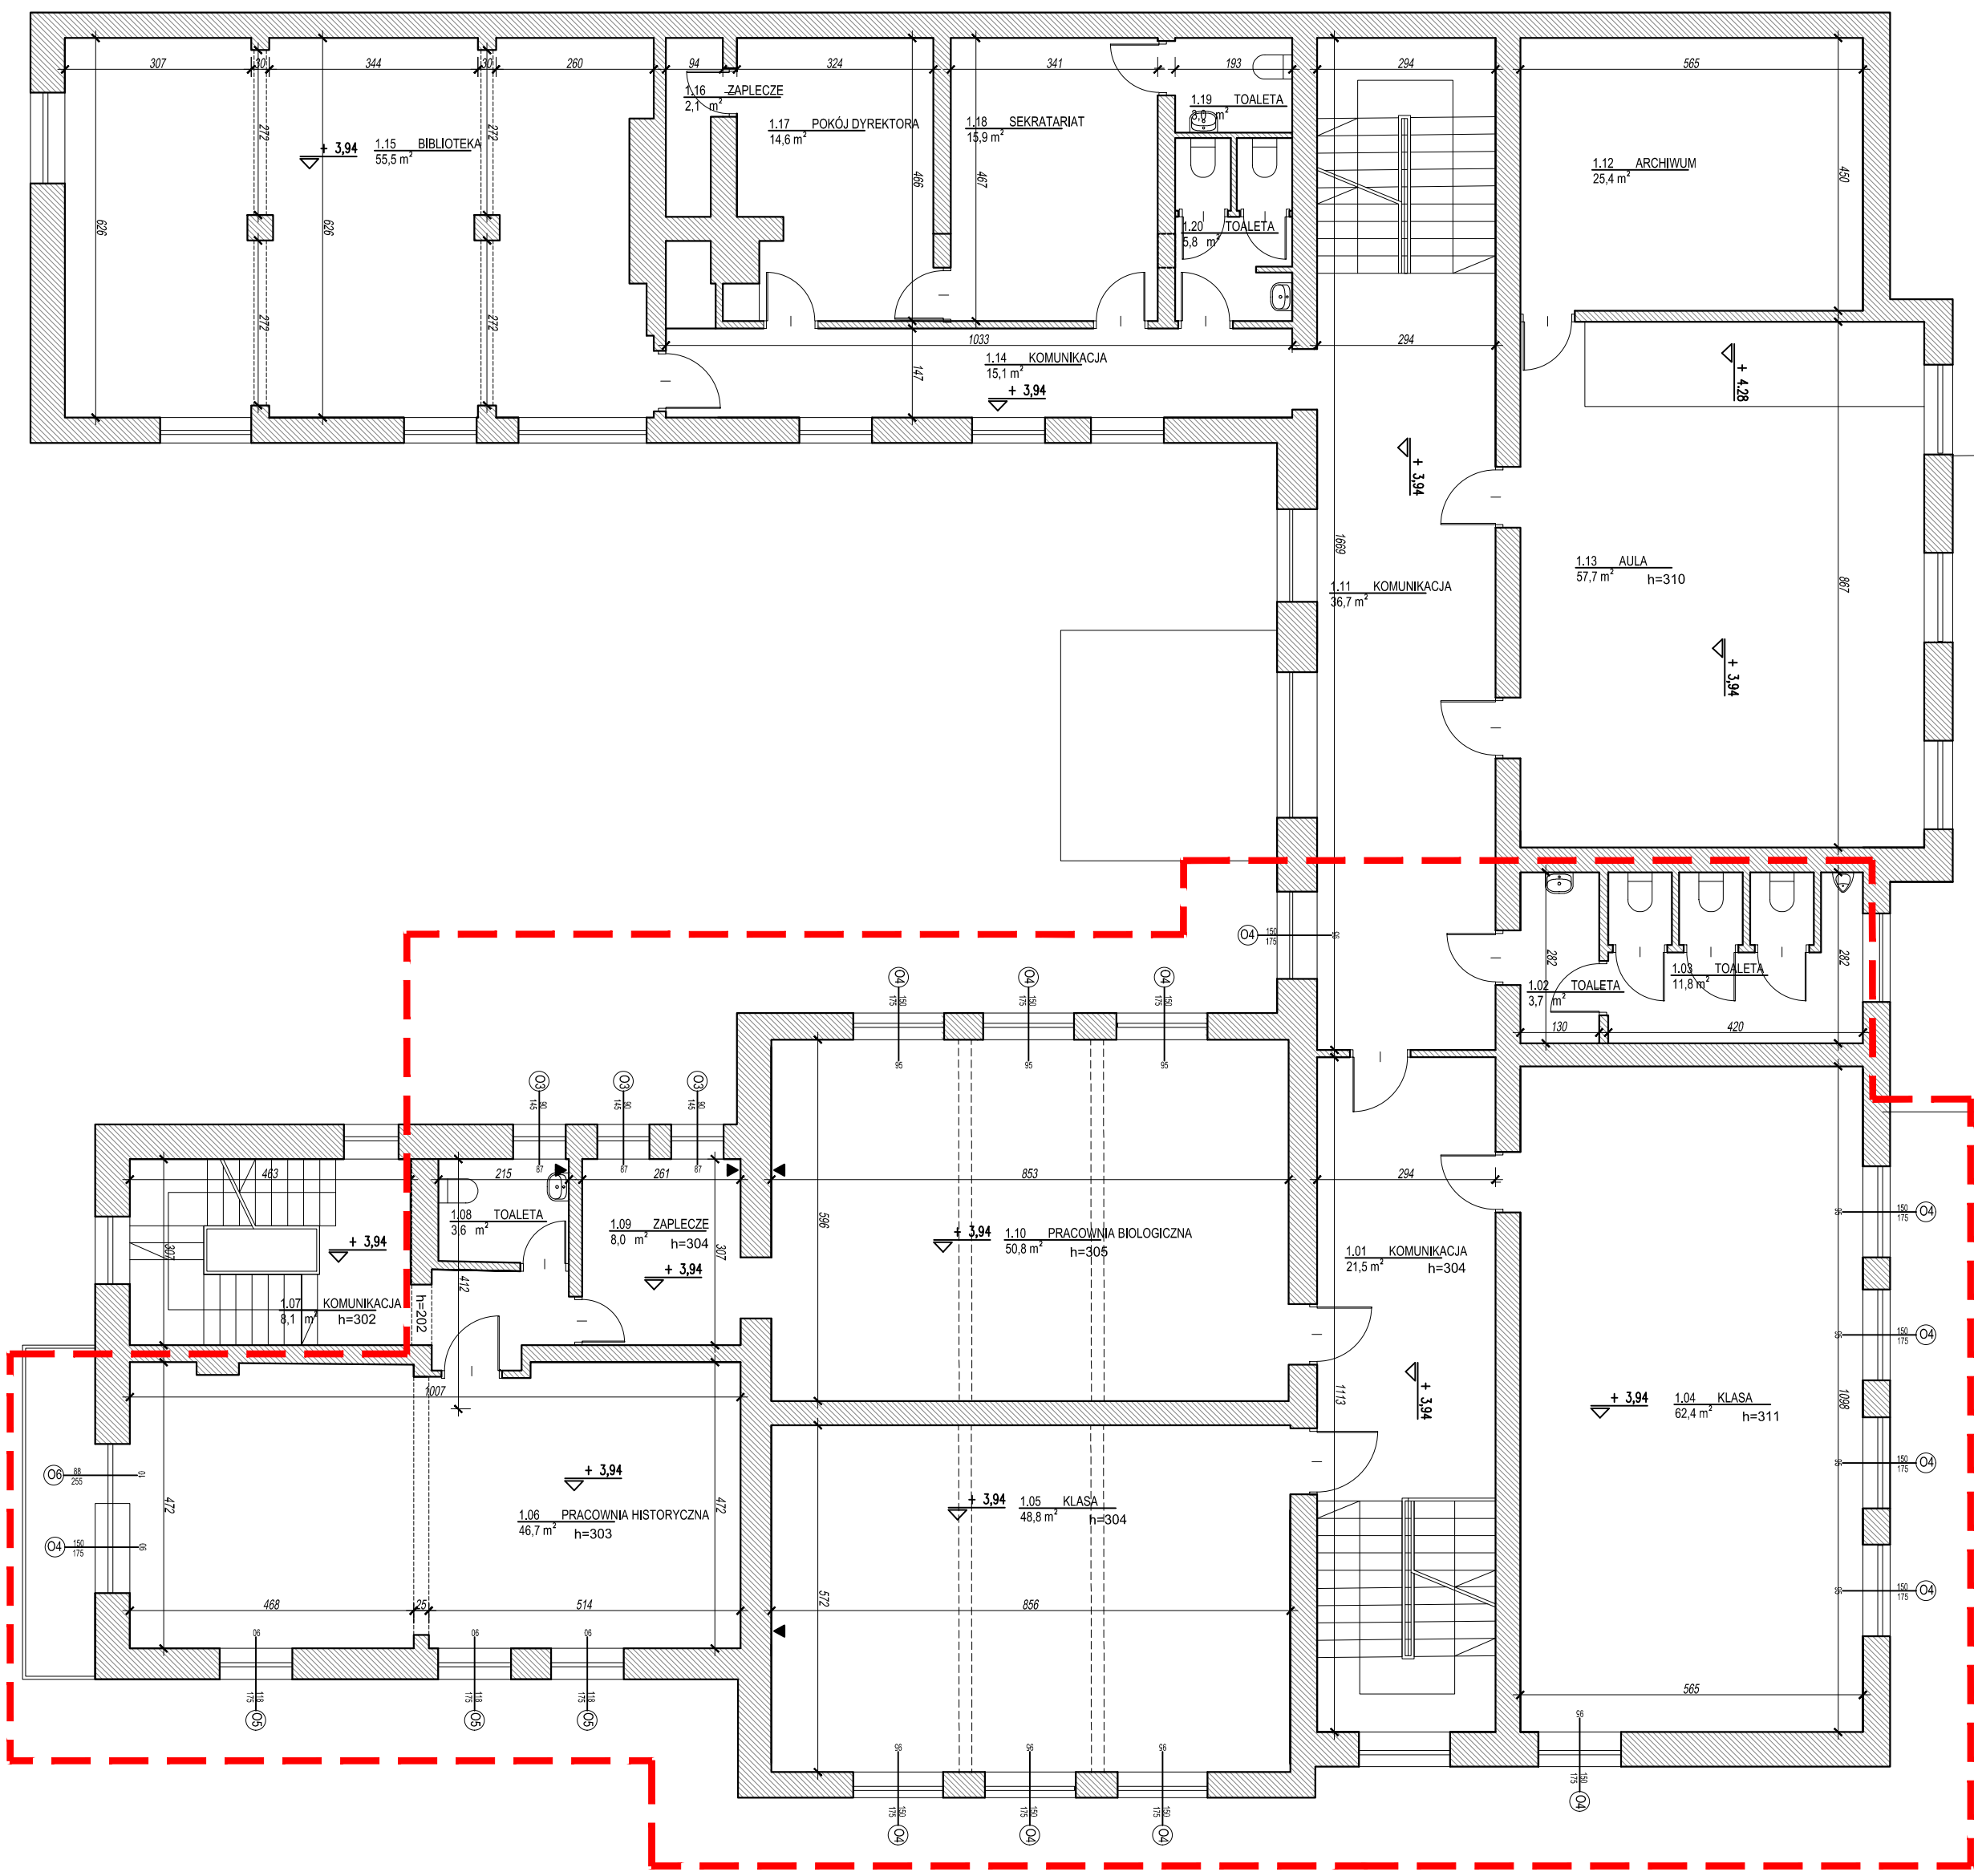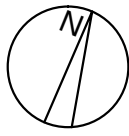

--- zakres części budynku będącej przedmiotem opracowania

opracowanie:
Kubatura Sp. z o.o.
Plac Inwalidów, 30-033 Kraków
t. 12 622 23 60

Nazwa opracowania
INWENTARYZACJA BUDYNKU ZESPOŁU SZKÓŁ IM. PRYMASA
STEFANA KARDYNAŁA WYSZYŃSKIEGO W DĄBRÓWCE
Dąbrówka 1, 32-712 Bratucice

RZUT I PIĘTRA

Nr rysunku
SDB-02

Skala
1:100

Data opracowania
Grudzień 2016r.