

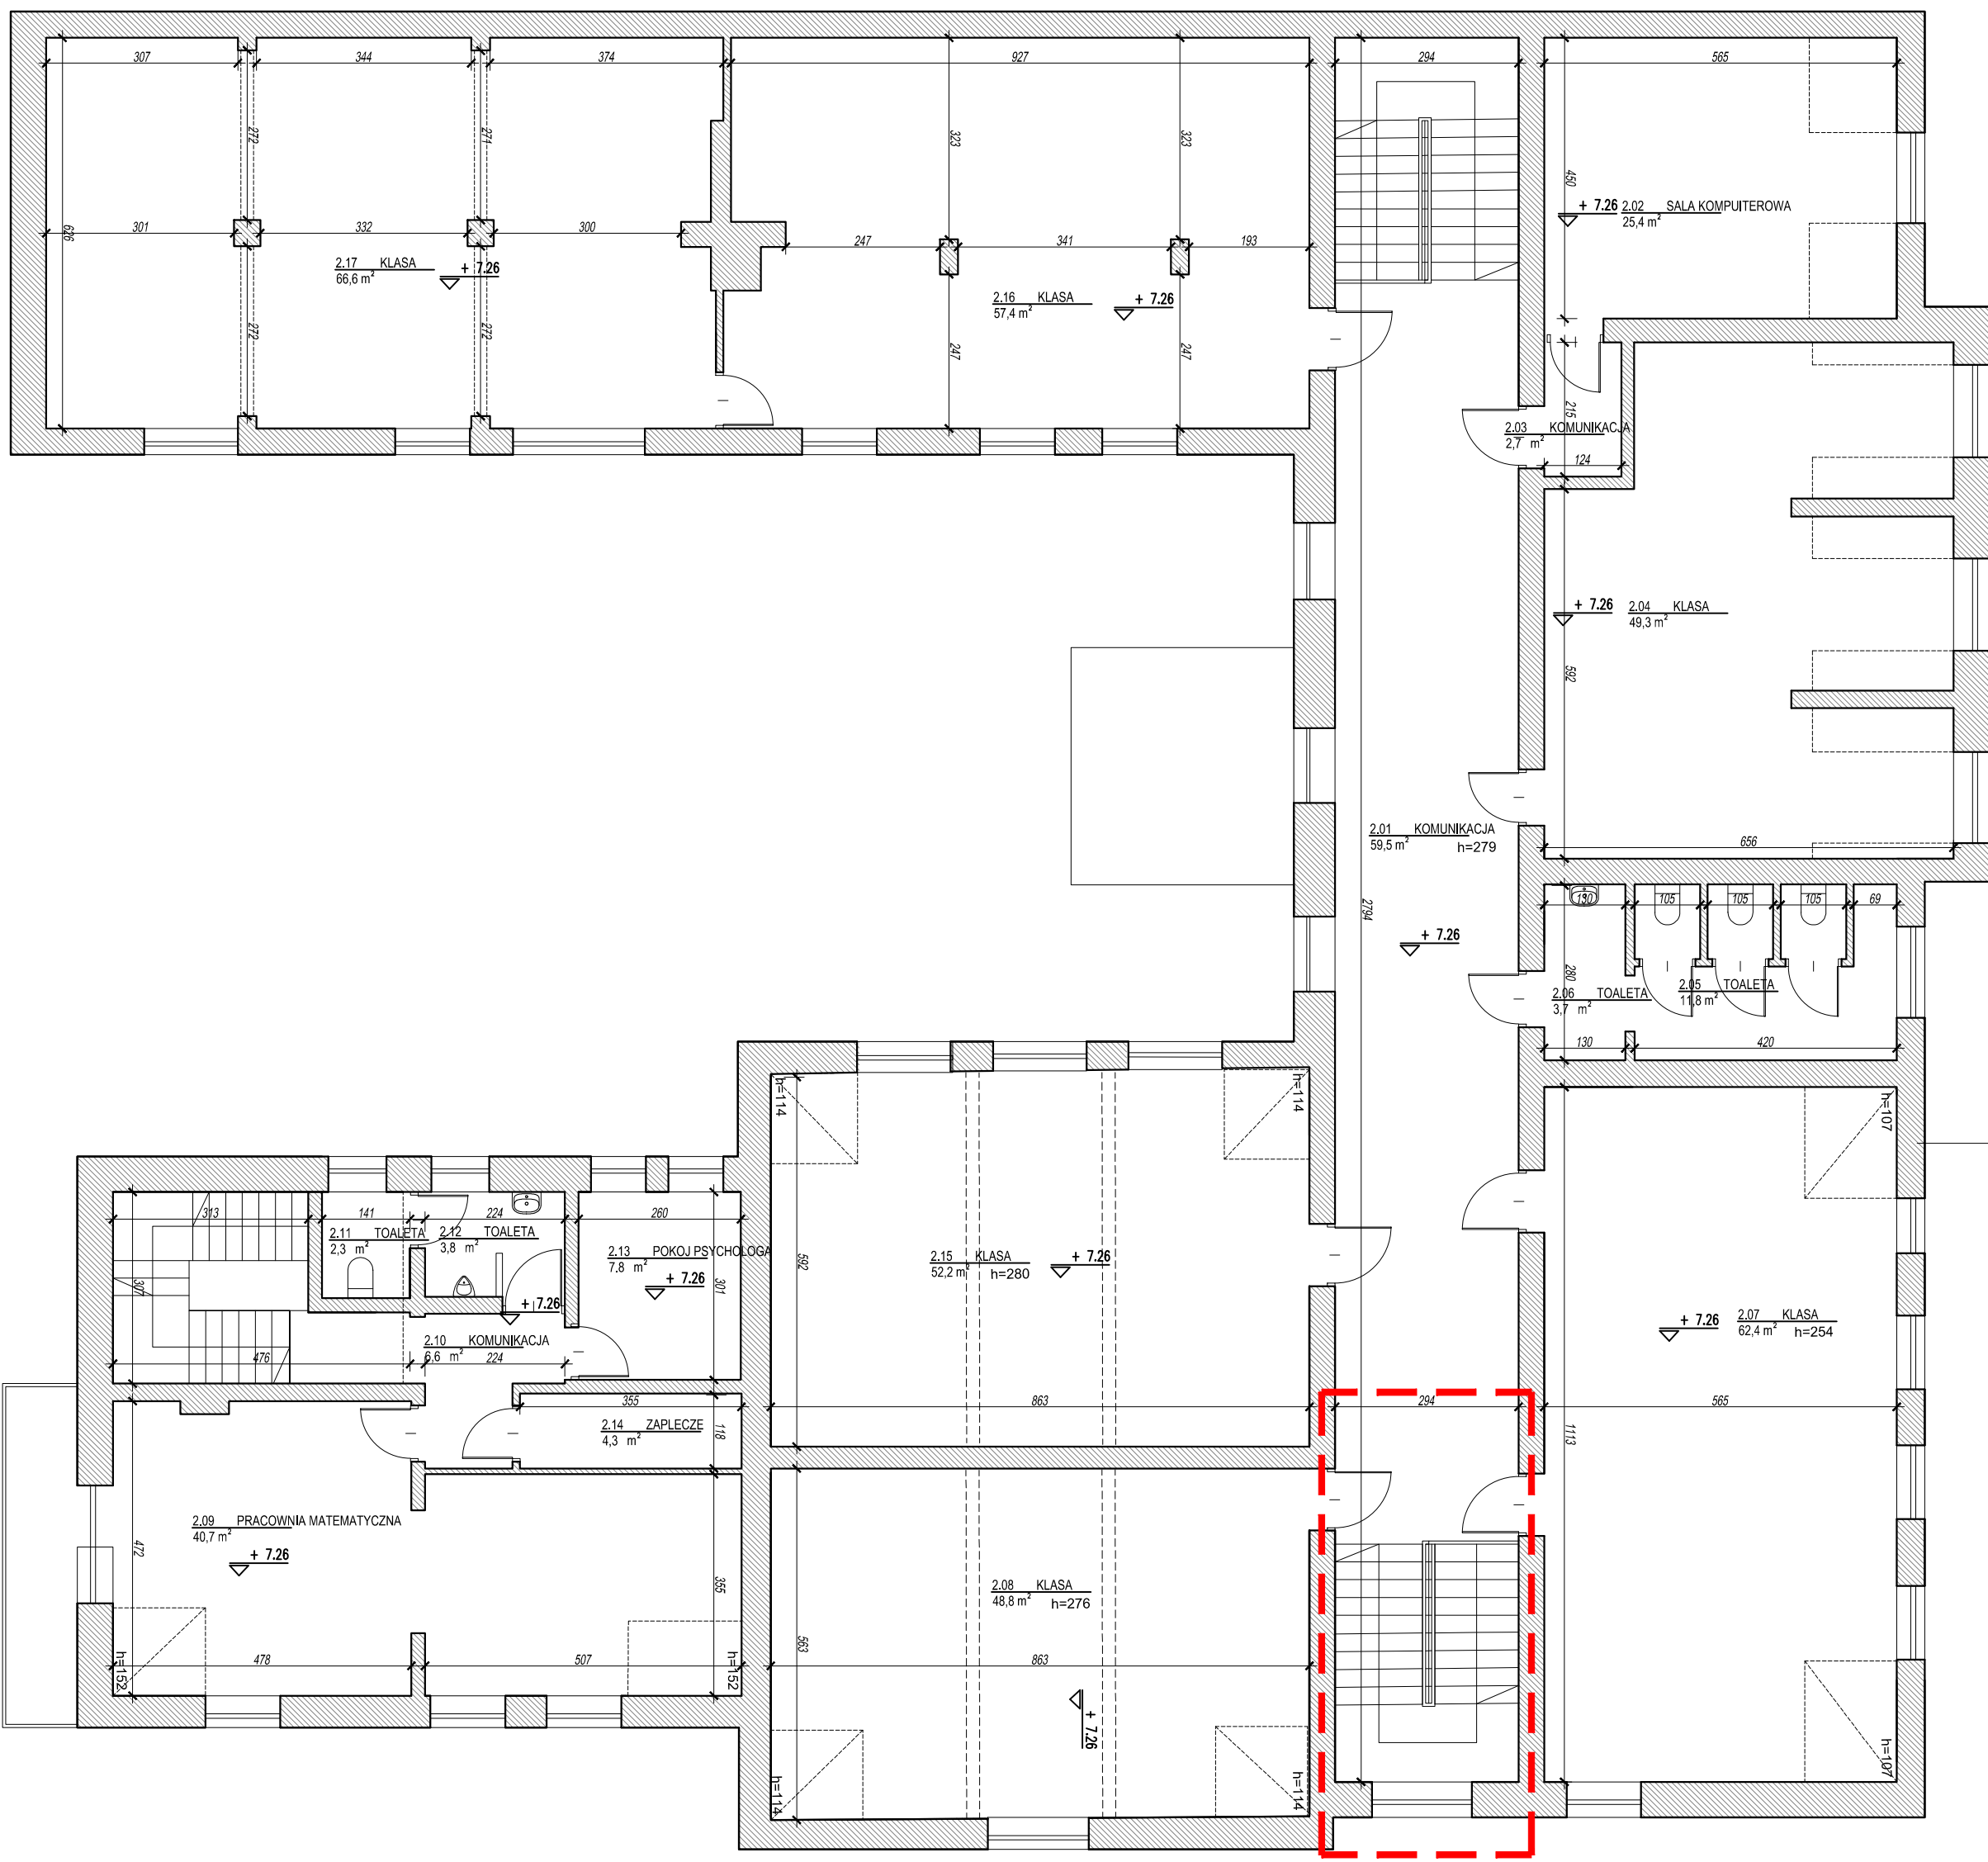
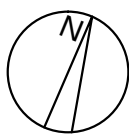


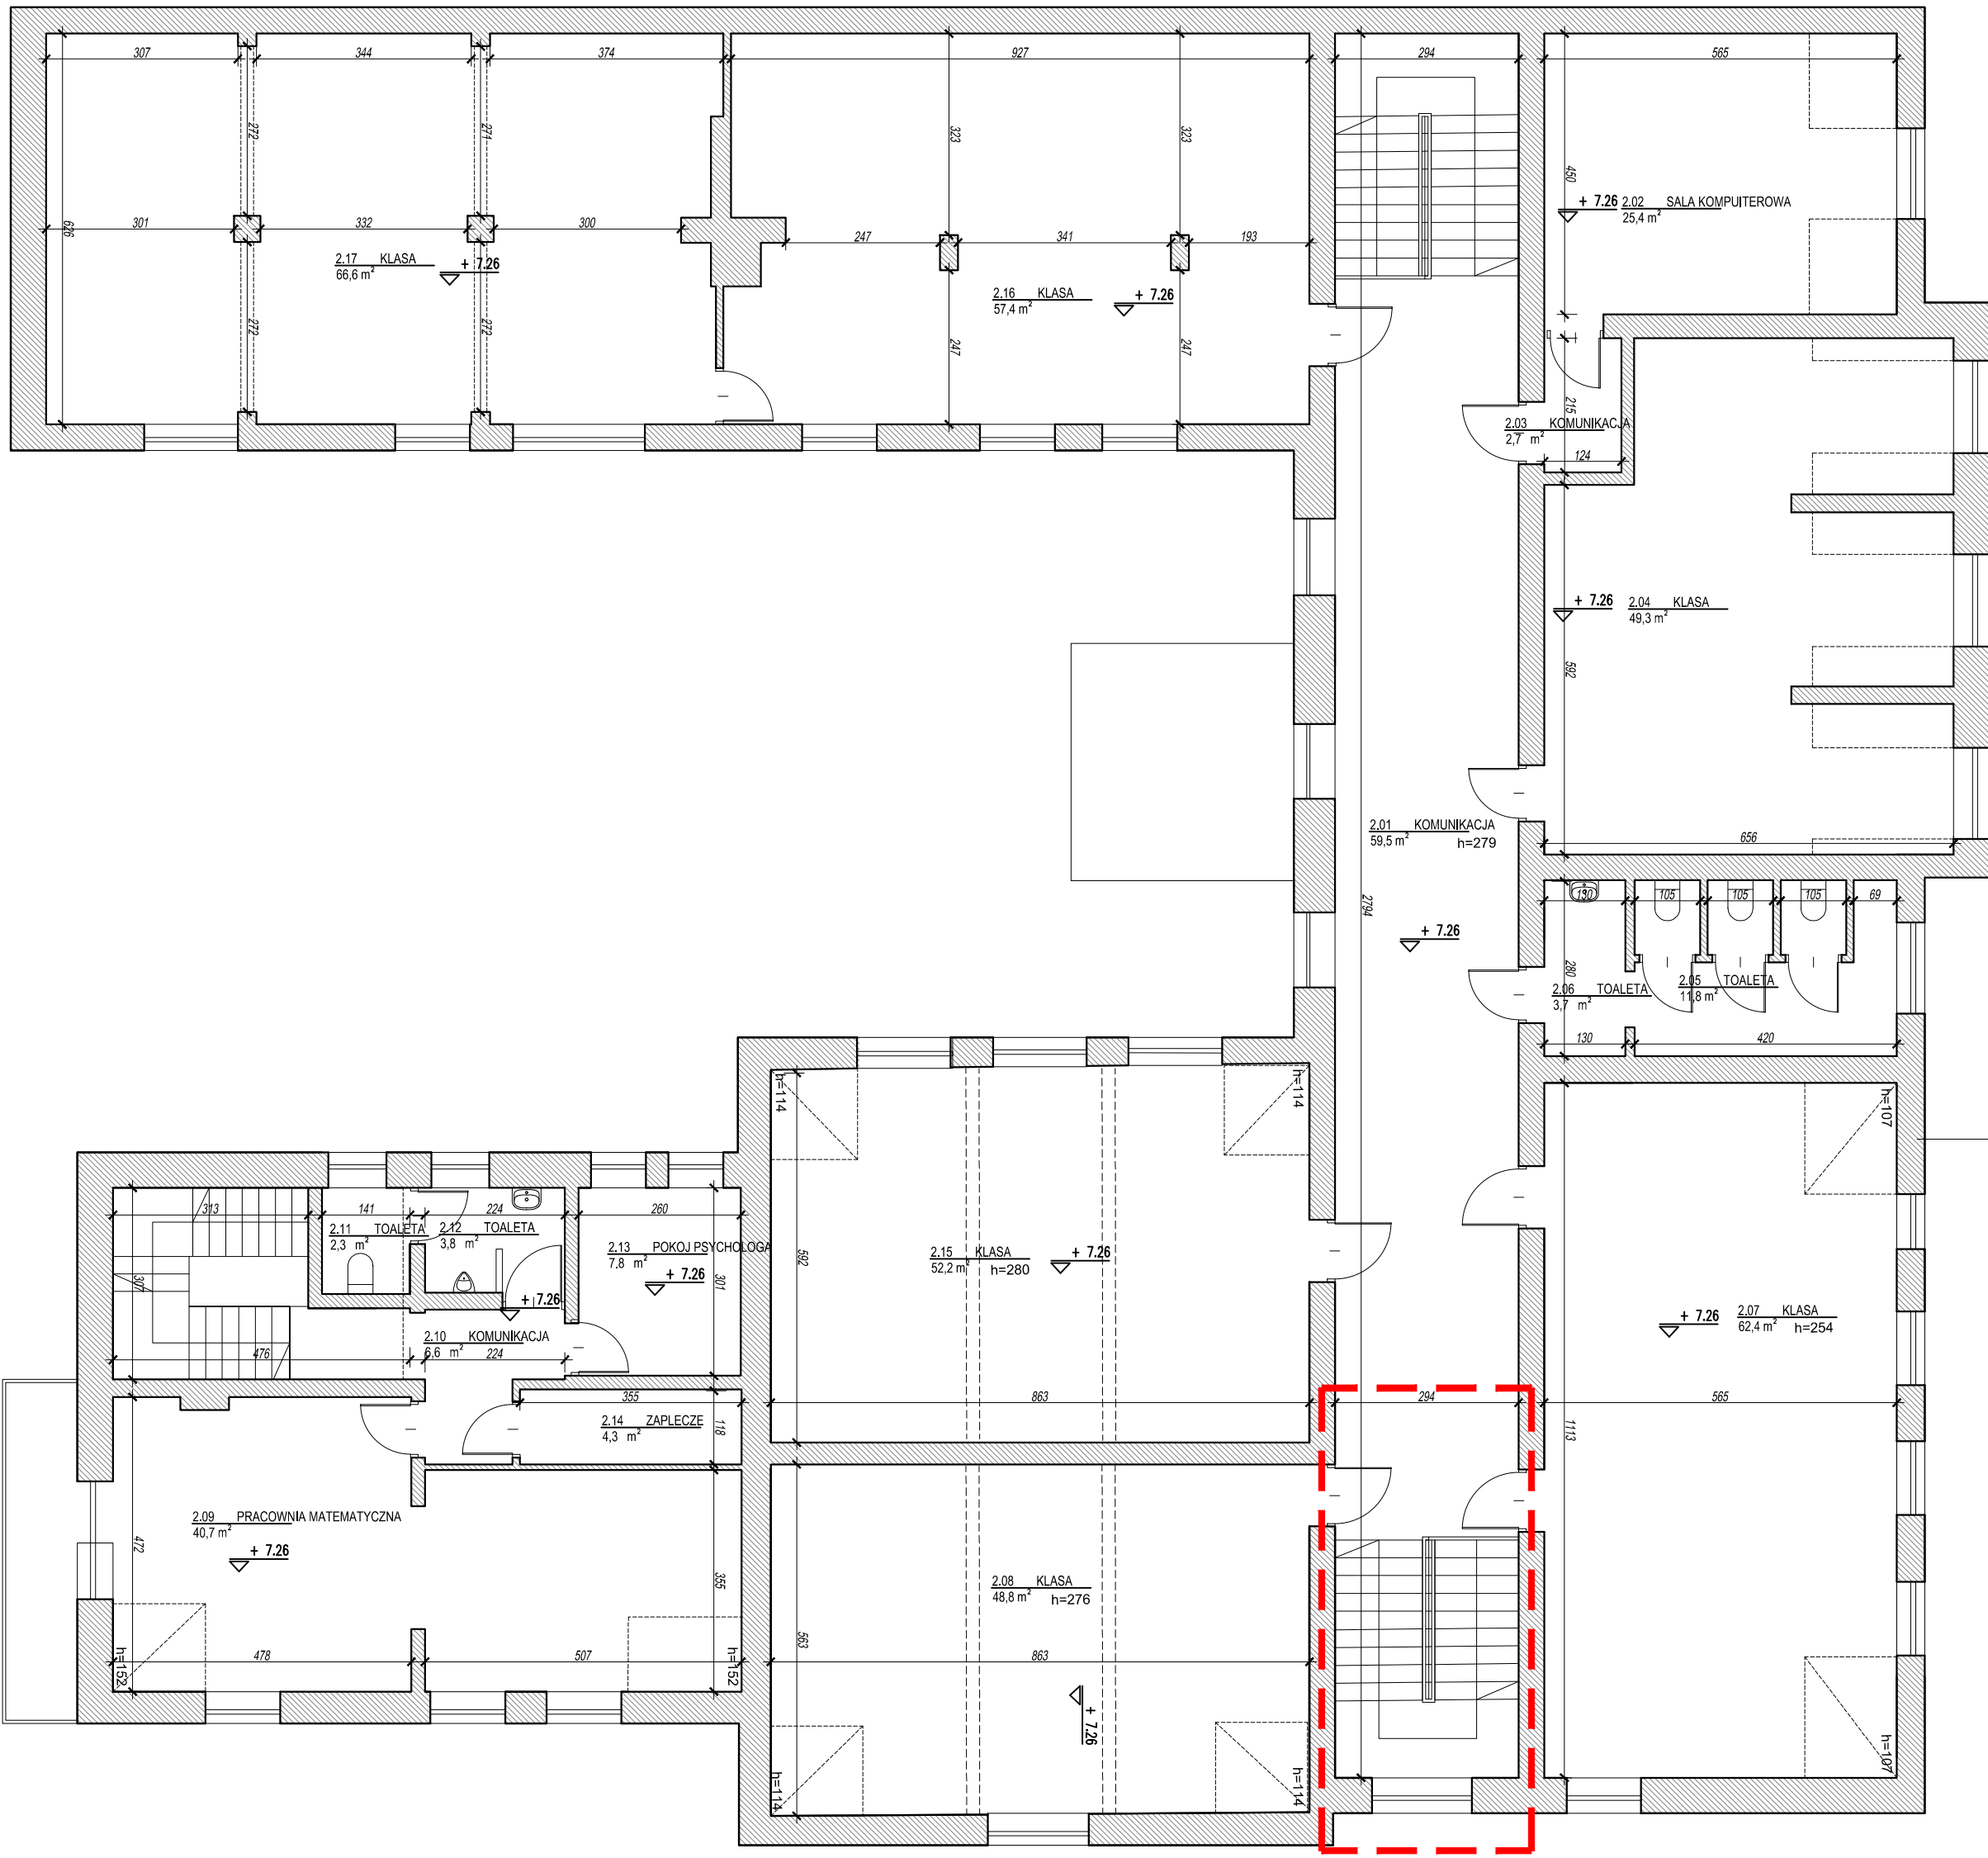

--- zakres części budynku będącej przedmiotem opracowania

opracowanie:  Kubatura Sp. z o.o. Plac Inwalidów, 30-033 Kraków t. 12 622 23 60		
Nazwa opracowania INWENTARYZACJA BUDYNKU ZESPOŁU SZKÓŁ IM. PRYMASA STEFANA KARDYNAŁA WYSZYŃSKIEGO W DĄBRÓWCE Dąbrówka 1, 32-712 Bratucice		
RZUT II PIĘTRA		
Nr rysunku SDB-03	Skala 1:100	Data opracowania Grudzień 2016r.

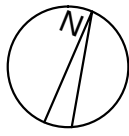

--- zakres części budynku będącej przedmiotem opracowania

opracowanie:  Kubatura Sp. z o.o. Plac Inwalidów, 30-033 Kraków t. 12 622 23 60		
Nazwa opracowania INWENTARYZACJA BUDYNKU ZESPOŁU SZKÓŁ IM. PRYMASA STEFANA KARDYNAŁA WYSZYŃSKIEGO W DĄBRÓWCE Dąbrówka 1, 32-712 Bratucice		
RZUT II PIĘTRA		
Nr rysunku SDB-03	Skala 1:100	Data opracowania Grudzień 2016r.