


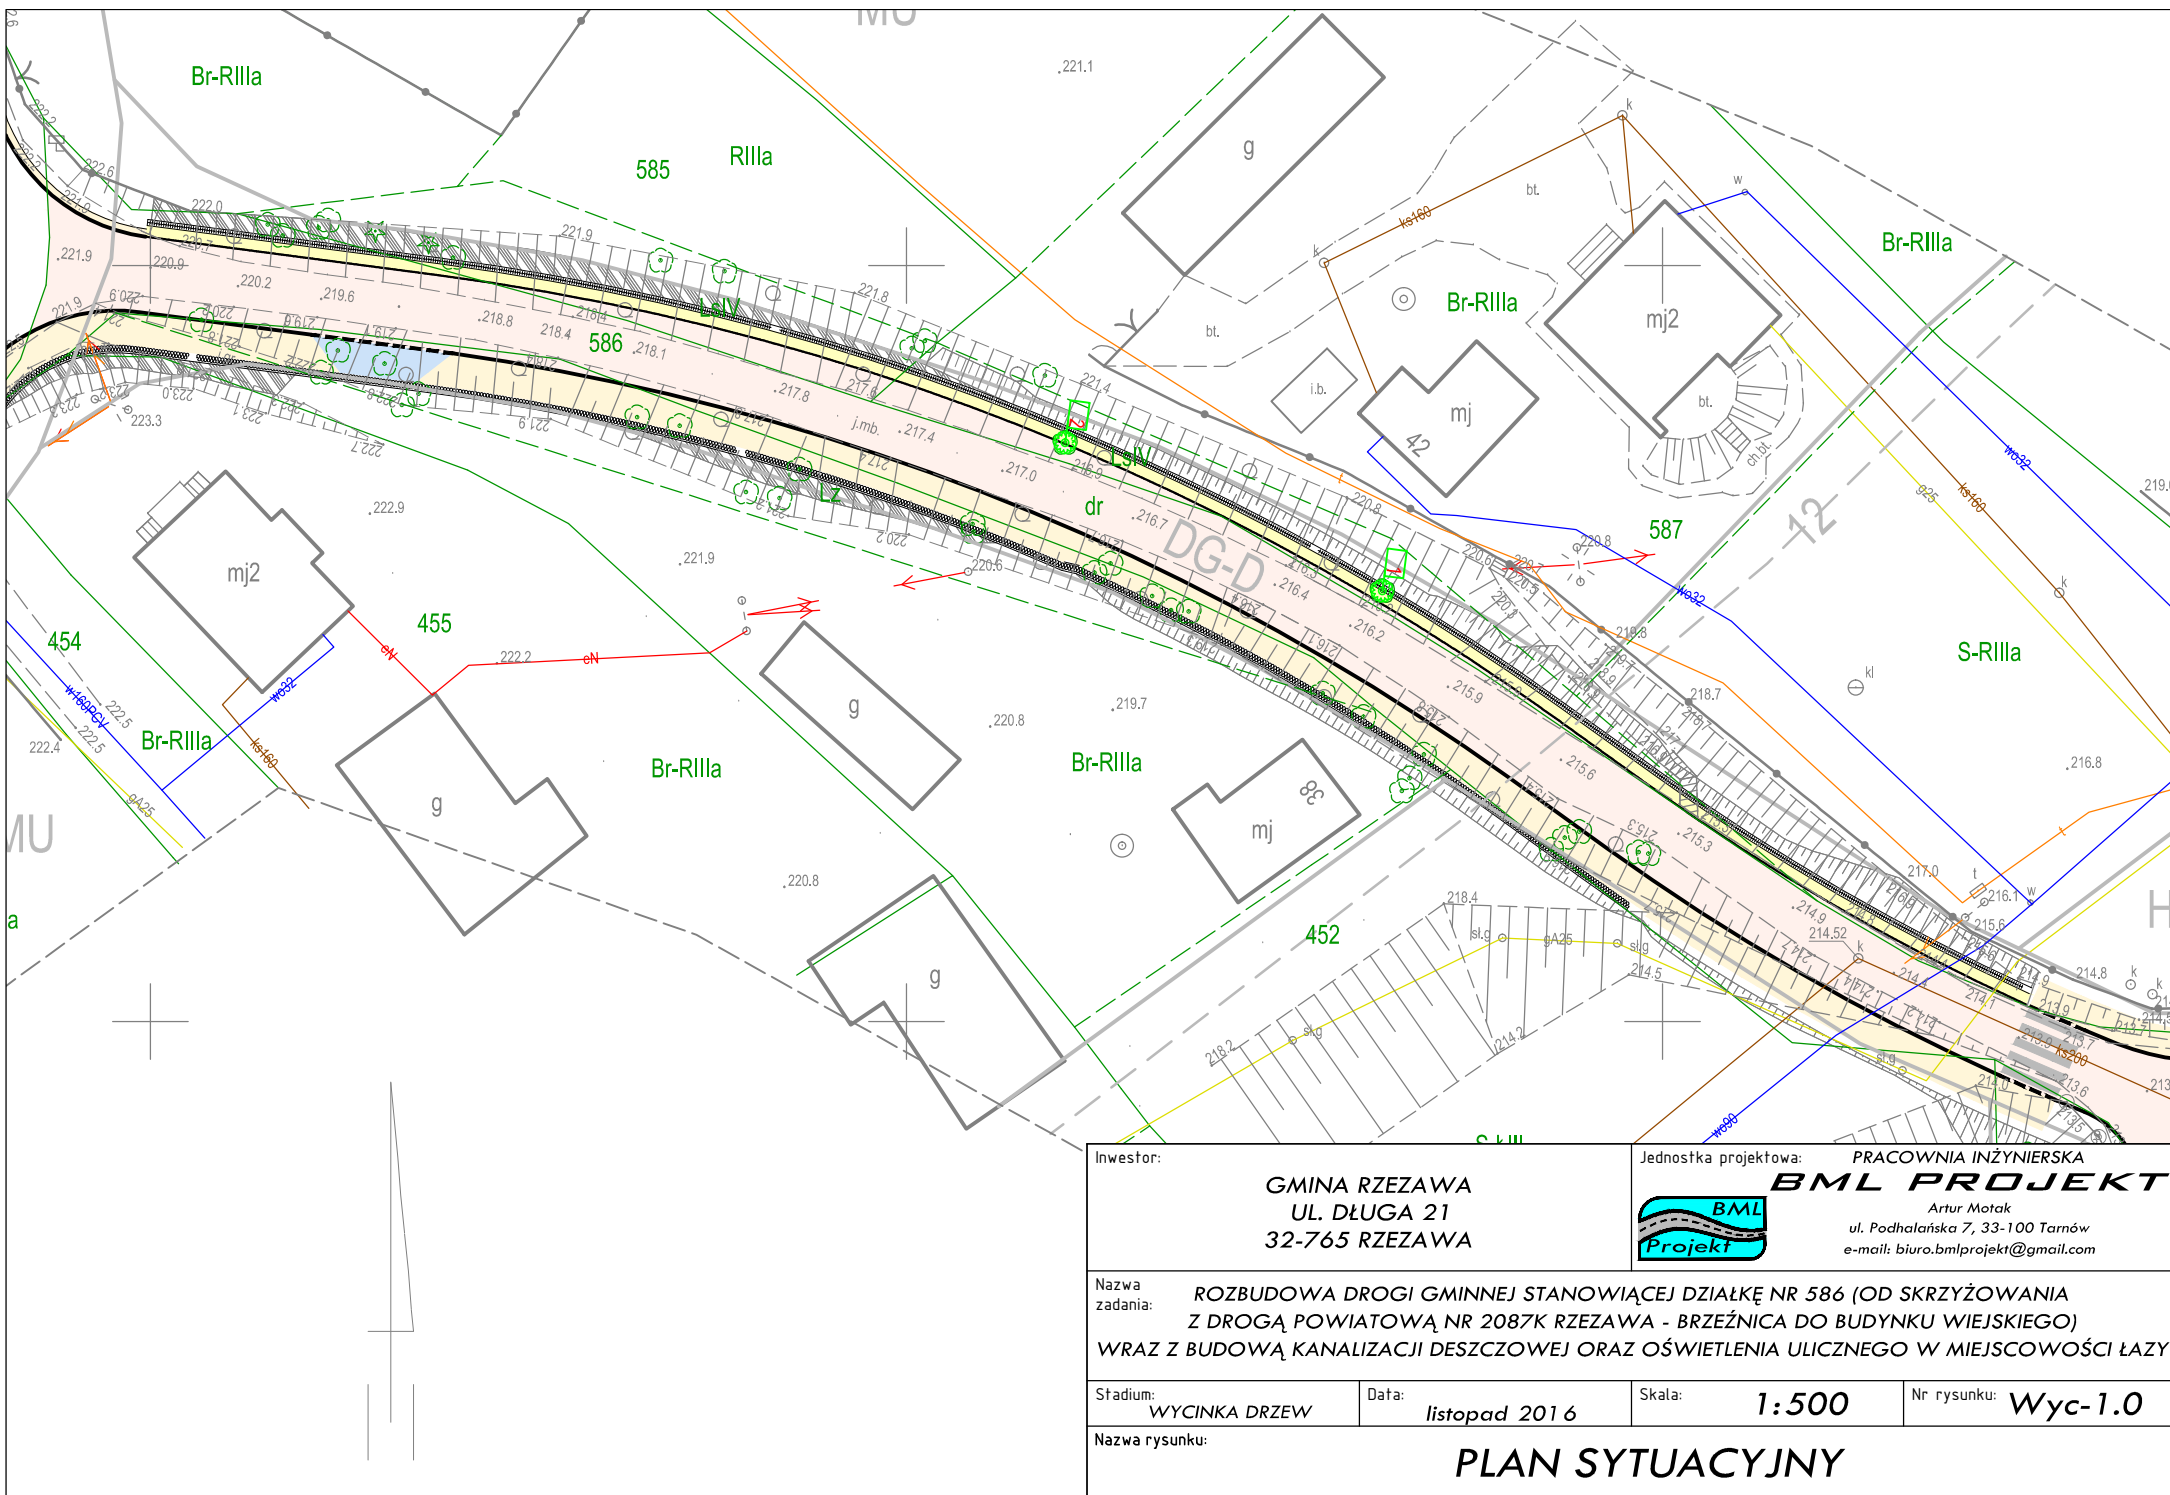

Inwestor:

GMINA RZĘZAWA
UL. DŁUGA 21
32-765 RZĘZAWA

Jednostka projektowa:

PRACOWNIA INŻYNIERSKA
BML PROJEKT
Artur Matak
ul. Podhalańska 7, 33-100 Tarnów
e-mail: biuro.bmlprojekt@gmail.com



Nazwa
zadania:

ROZBUDOWA DROGI GMINNEJ STANOWIĄCEJ DZIAŁKĘ NR 586 (OD SKRZYŻOWANIA
Z DROGĄ POWIATOWĄ NR 2087K RZĘZAWA - BRZEŹNICA DO BUDYNKU WIEJSKIEGO)
WRAZ Z BUDOWĄ KANALIZACJI DESZCZOWEJ ORAZ OŚWIETLENIA ULICZNEGO W MIEJSCOWOŚCI ŁĄZY

Stadium:

WYCINKA DRZEW

Data:

listopad 2016

Skala:

1:500

Nr rysunku:

Wyc-1.0

Nazwa rysunku:

PLAN SYTUACYJNY