


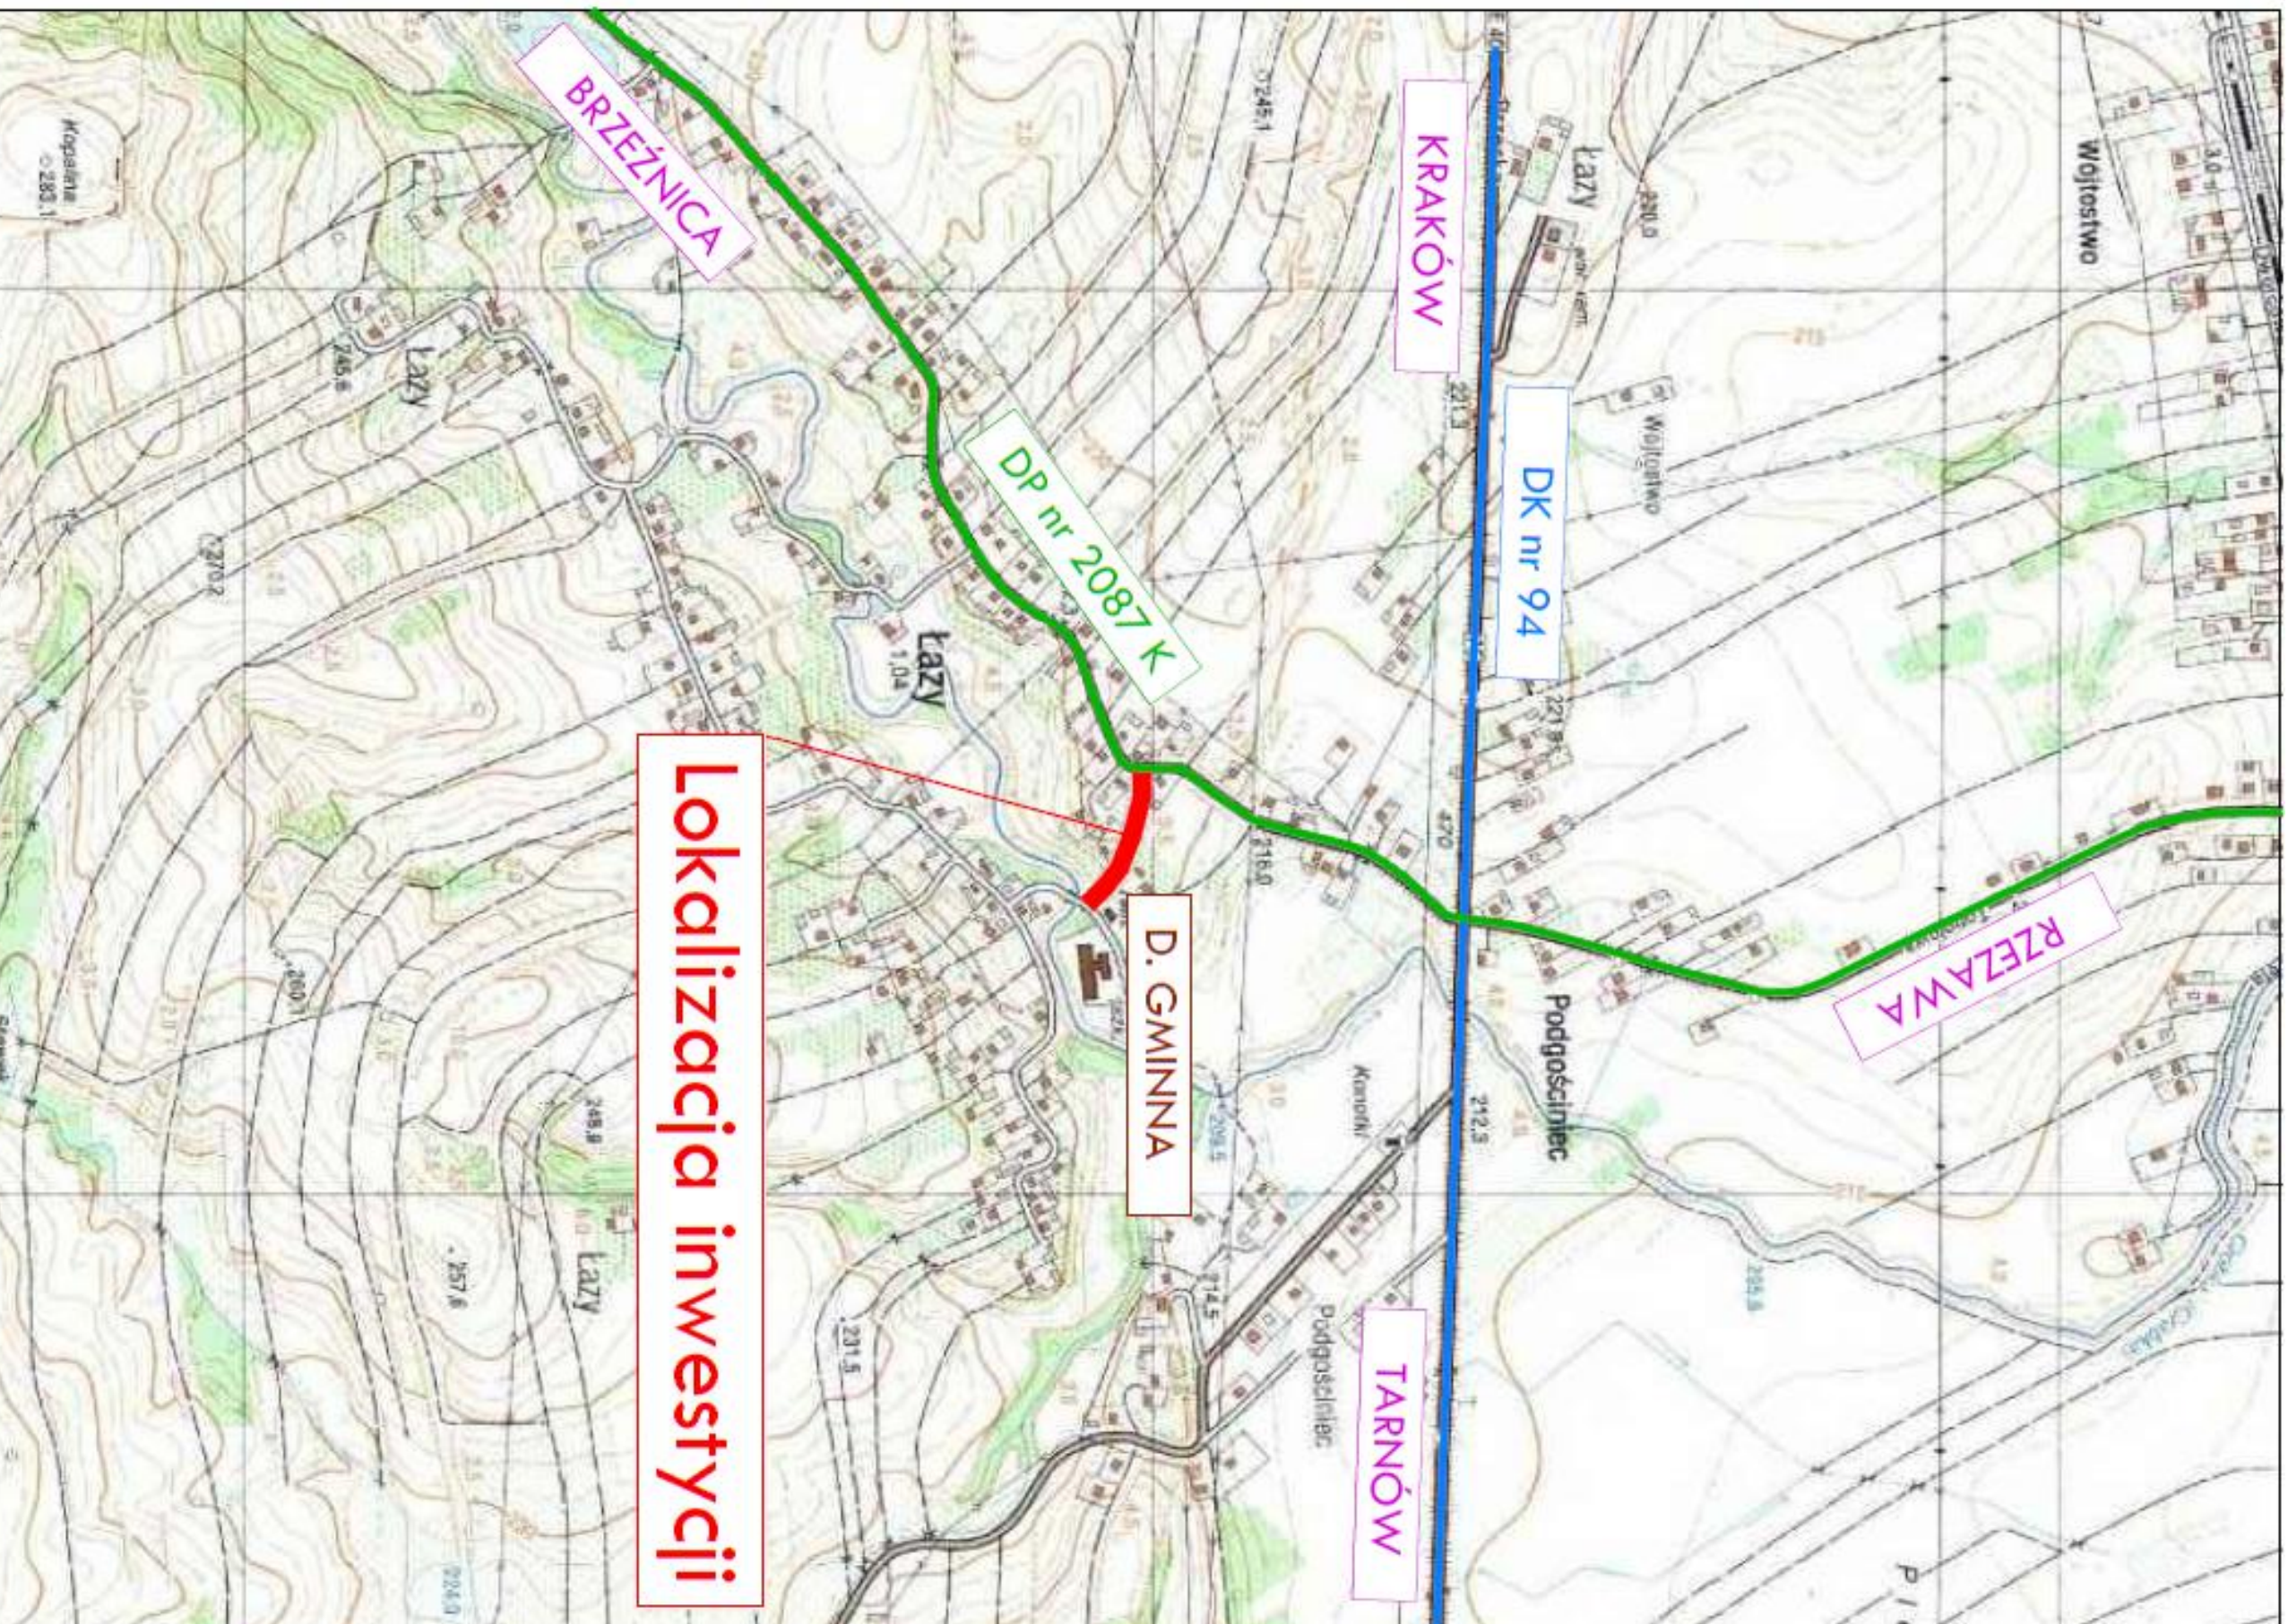


Lokalizacja inwestycji

Nazwa zadania: **ROZBUDOWA DROGI GMINNEJ STANOWIĄCEJ DZIAŁKĘ NR 586 (OD SKRZYŻOWANIA Z DROGĄ POWIATOWĄ NR 2087K RZĘZAWA - BRZEŹNICA DO BUDYNKU WIEJSKIEGO) WRAZ Z BUDOWĄ KANALIZACJI DESZCZOWEJ ORAZ OŚWIETLENIA ULICZNEGO W MIEJSCOWOŚCI ŁAZY**

Stradum: **INŻYNIERIA RUCHU** Data: **listopad 2016** Skala: **1:10 000** Nr rysunku: **IR-0**
Nazwa rysunku:

ORIENTACJA

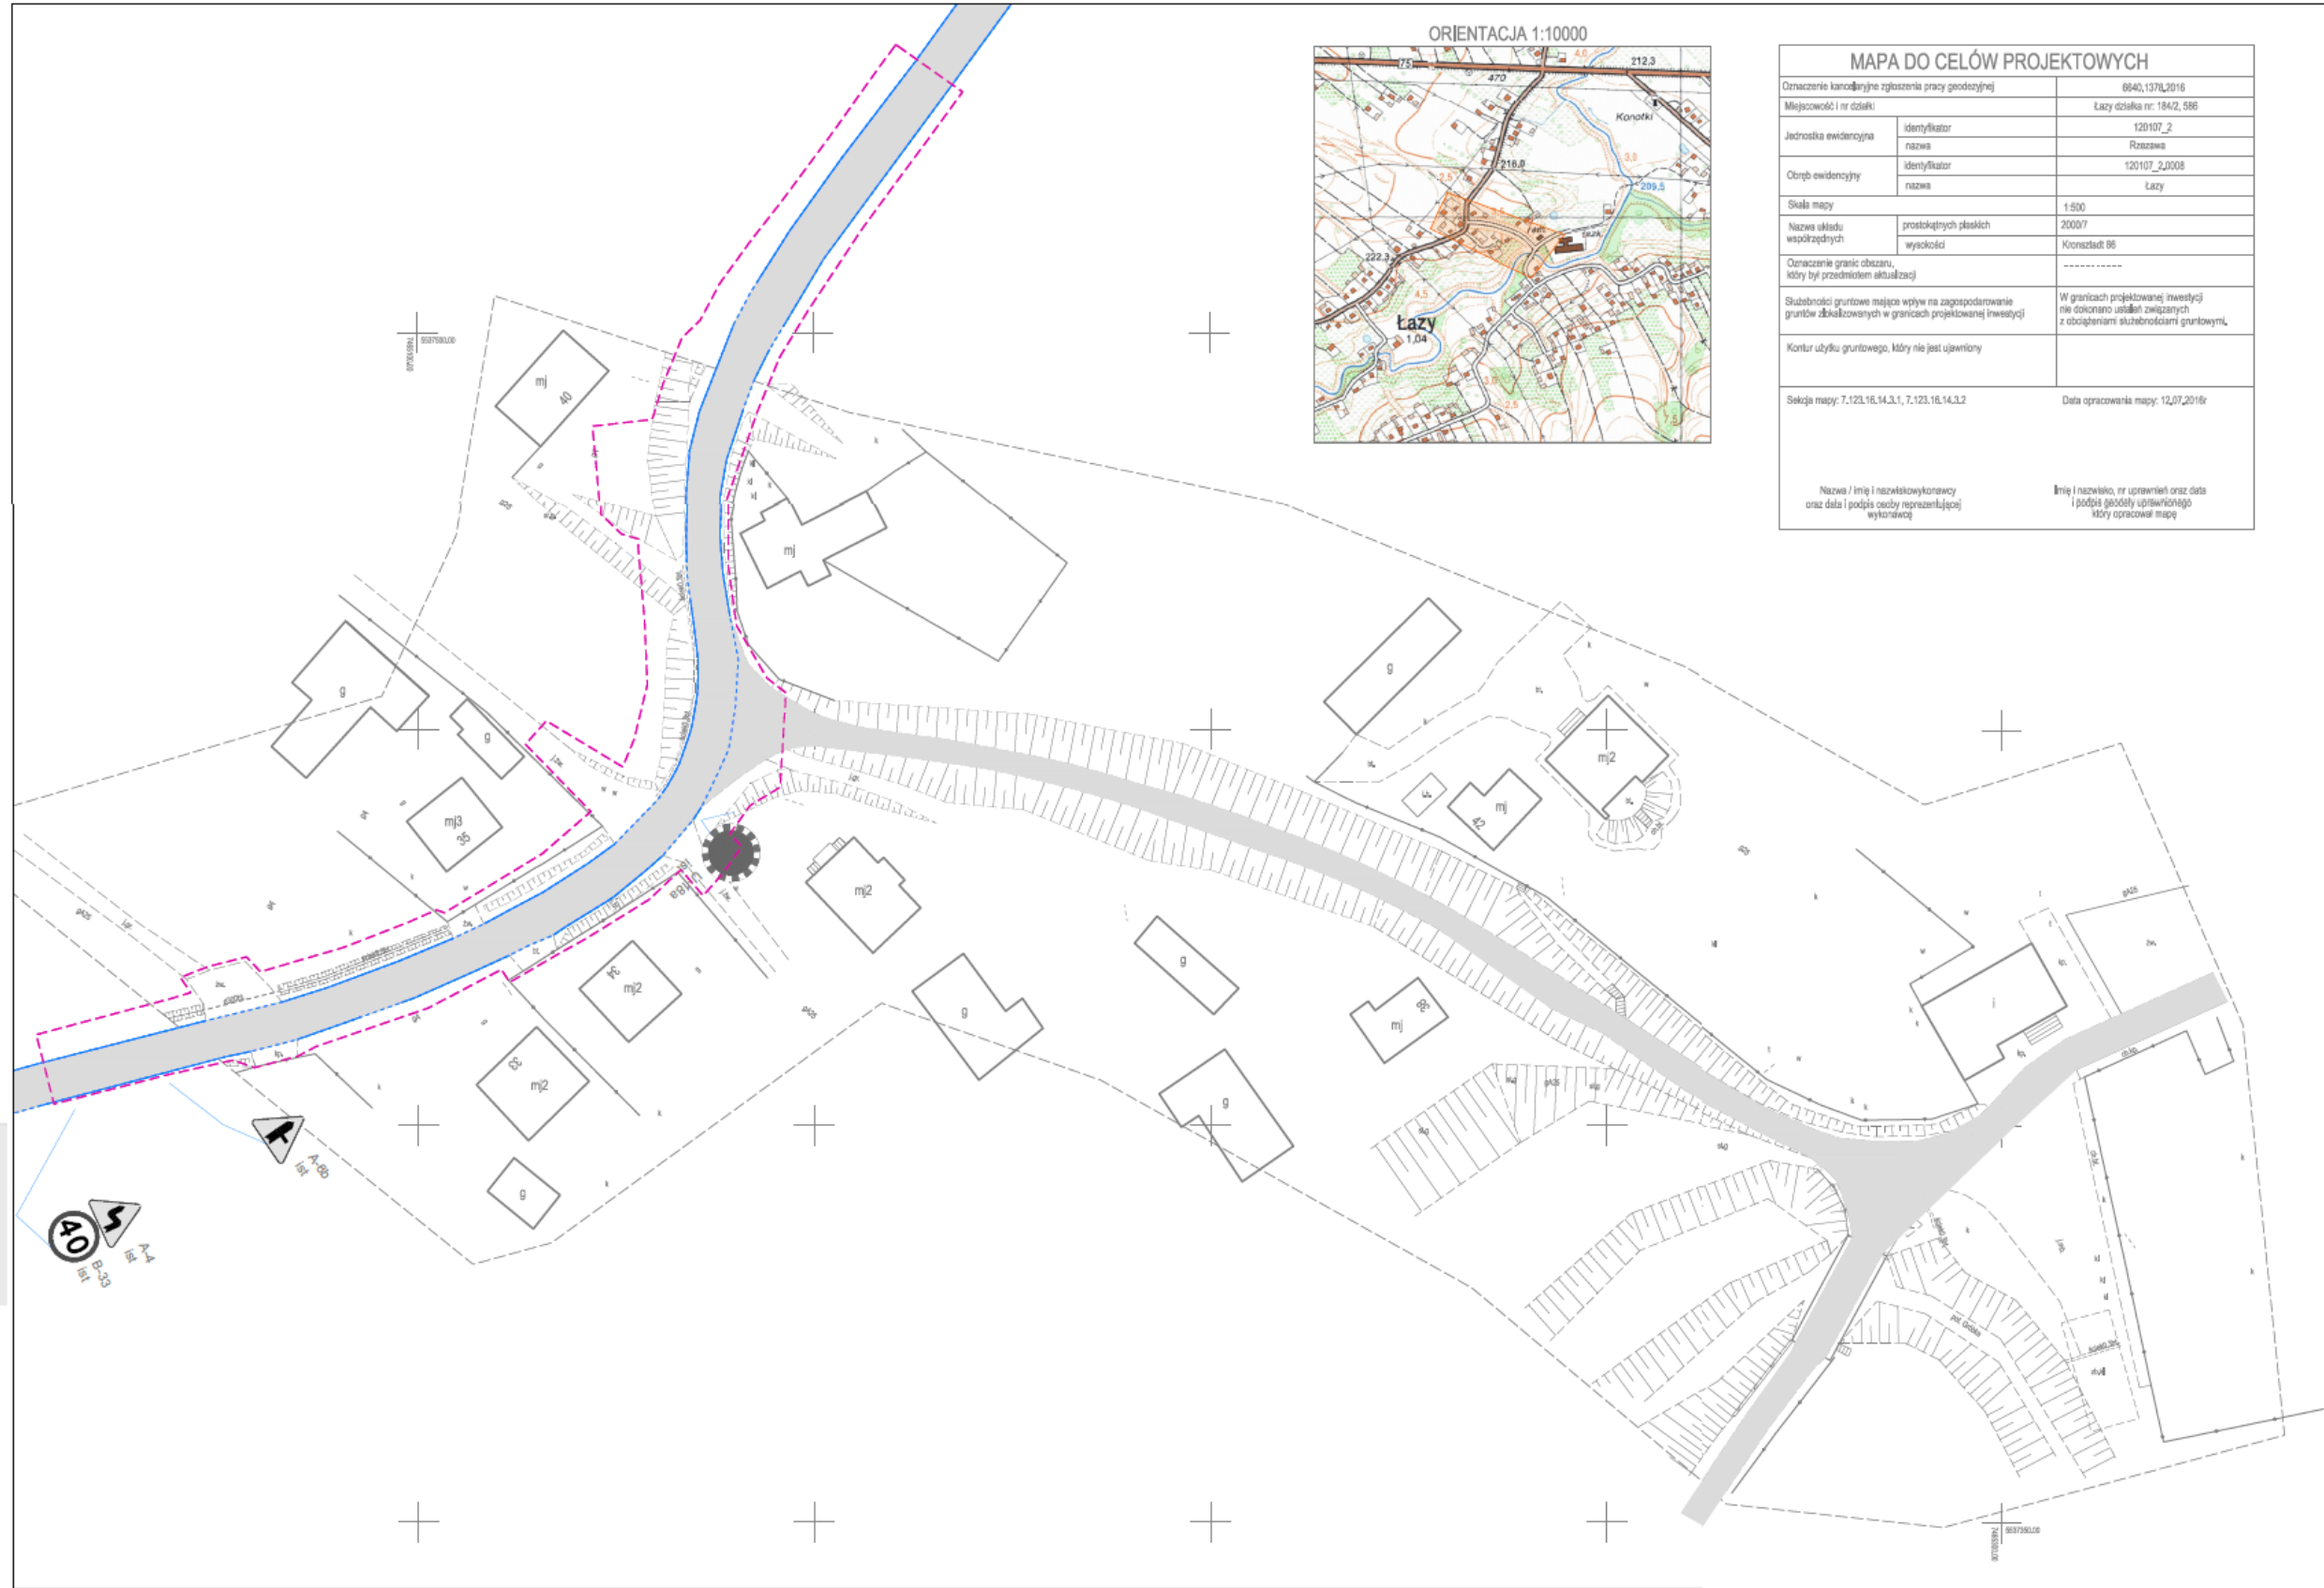

MAPA DO CELÓW PROJEKTOWYCH		
Oznaczenie karbowiny zgłoszenia pracy geodetycznej		6640, 1378, 2016
Miejscowość i nr działki		Łazy działka nr: 184/2, 586
Jednostka ewidencyjna	identyfikator	120107_2
	nazwa	Rzezawa
Obręb ewidencyjny	identyfikator	120107_2J008
	nazwa	Łazy
Skala mapy		1:500
Nazwa układu współrzędnych	przeciętnych płaskich	20007
	wysokości	Kronstadt 86
Oznaczenie granic obszaru, który był przedmiotem aktualizacji		-----
Słabejności gruntu mające wpływ na zagospodarowanie gruntu określonych w granicach projektowanej inwestycji		W granicach projektowanej inwestycji nie dokonano ustaleń związanych z obciążeniami słabościami gruntowymi.
Kontur użytku gruntowego, który nie jest ujawniony		
Sektory mapy: 7.123.16.14.3.1, 7.123.16.14.3.2		Data opracowania mapy: 12.07.2016r
Nazwa / Imię i nazwiskowykonawcy oraz data i podpis osoby reprezentującej wykonawcę		Imię i nazwisko, nr uprawnień oraz data i podpis geodety uprawniałego który opracował mapę

LEGENDA		
Ozn. proj.	Symbol	Nazwa
BRANŻA DROGOWA		
np.	TTTT	ISTNIEJĄCE OZNAKOWANIE POZIOME JEZDNI
	—▲—	SYMBOL LOKALIZACJI WSTAWIENIA OZAKOWA
np.	A	ISTNIEJĄCE OZNAKOWANIE PIONOWE
	■	ISTNIEJĄCA JEZDZINA BITUMICZNA
	---	Zakres objęty odrębnym oprac
	---	- oznakowanie drogi powiatowe

Inwestor:		Jednostka projektowa:
GMINA RZĘZAWA UL. DŁUGA 21 32-765 RZĘZAWA		
Nazwa zadania: ROZBUDOWA DROGI GMINNEJ STANOWIĄCEJ DZIAŁKĘ I Z DROGĄ POWIATOWĄ NR 2087K RZĘZAWA - BRZEŹNICA WRAZ Z BUDOWĄ KANALIZACJI DESZCZOWEJ ORAZ W MIEJSCOWOŚCI ŁAZY		
Stadium:	Data:	Skala:
INŻYNIERIA RUCHU	listopad 2016	1:5
Nazwa rysunku: OZNAKOWANIE ISTN.		
Funkcja:	Imię i Nazwisko:	Nr uprawnień:
Projektant	mgr inż. Artur Matak	MAP/96794/P000/14
Zapewnienie lub udzielenie: na osobie trzeciej tylko za zgodą jednostki projektowej		
		BML PROJEKT

