



WIDOKI: MUREK + ŁAWKA


skala 1:50

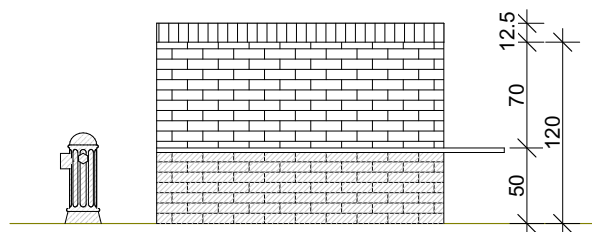


widok północny

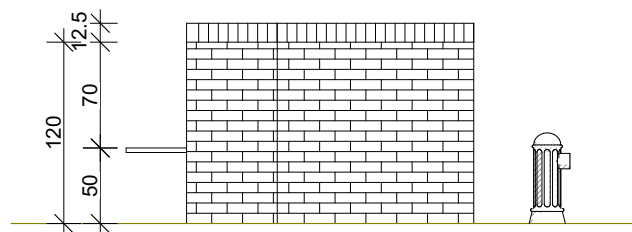

widok południowy

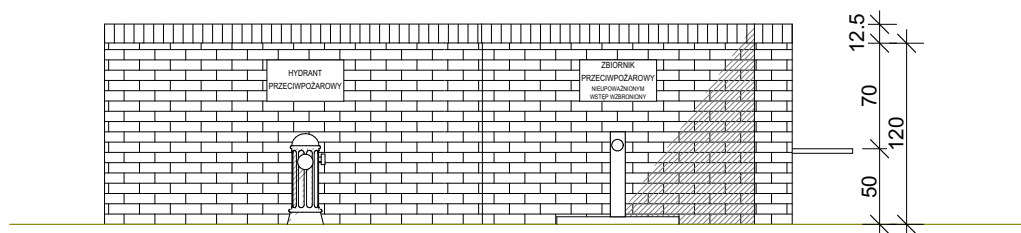

widok wschodni

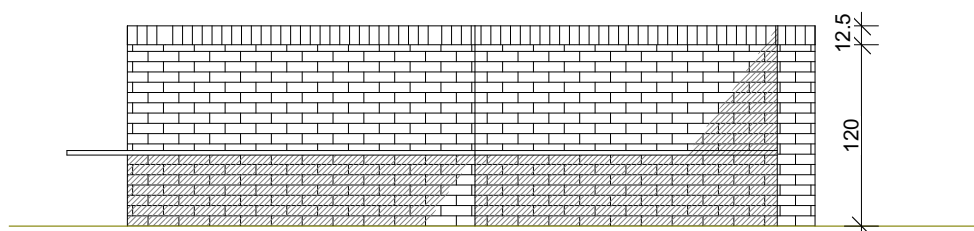

widok zachodni