
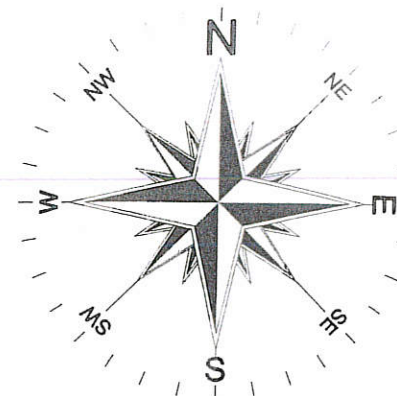
 


 

LEGENDA :

-  istniejące ogrodzenie
-  istniejąca nawierzchnia utwardzona
-  strefa bezpieczeństwa urządzenia
-  zalecana nawierzchnia bezpieczna
-  nawierzchnia z kostki

WYKAZ URZĄDZEŃ :

Plac Zabaw

1. Zestaw plac zabaw ze zjeżdżalnią
2. Huśtawka
3. Karuzela
4. Sprężynowiec

Siłownia


5. Jeździec podwójny
6. Rower podwójny
7. Biegacz / orbitek
8. Krzesło do wyciskania i wyciąg górny
9. Poręcz i drążek

Wyposażenie pomocnicze

10. Ławka z oparciem
11. Kosz na śmieci
12. Regulamin Placu Zabaw

 Zielen wysoka


 zielen niska

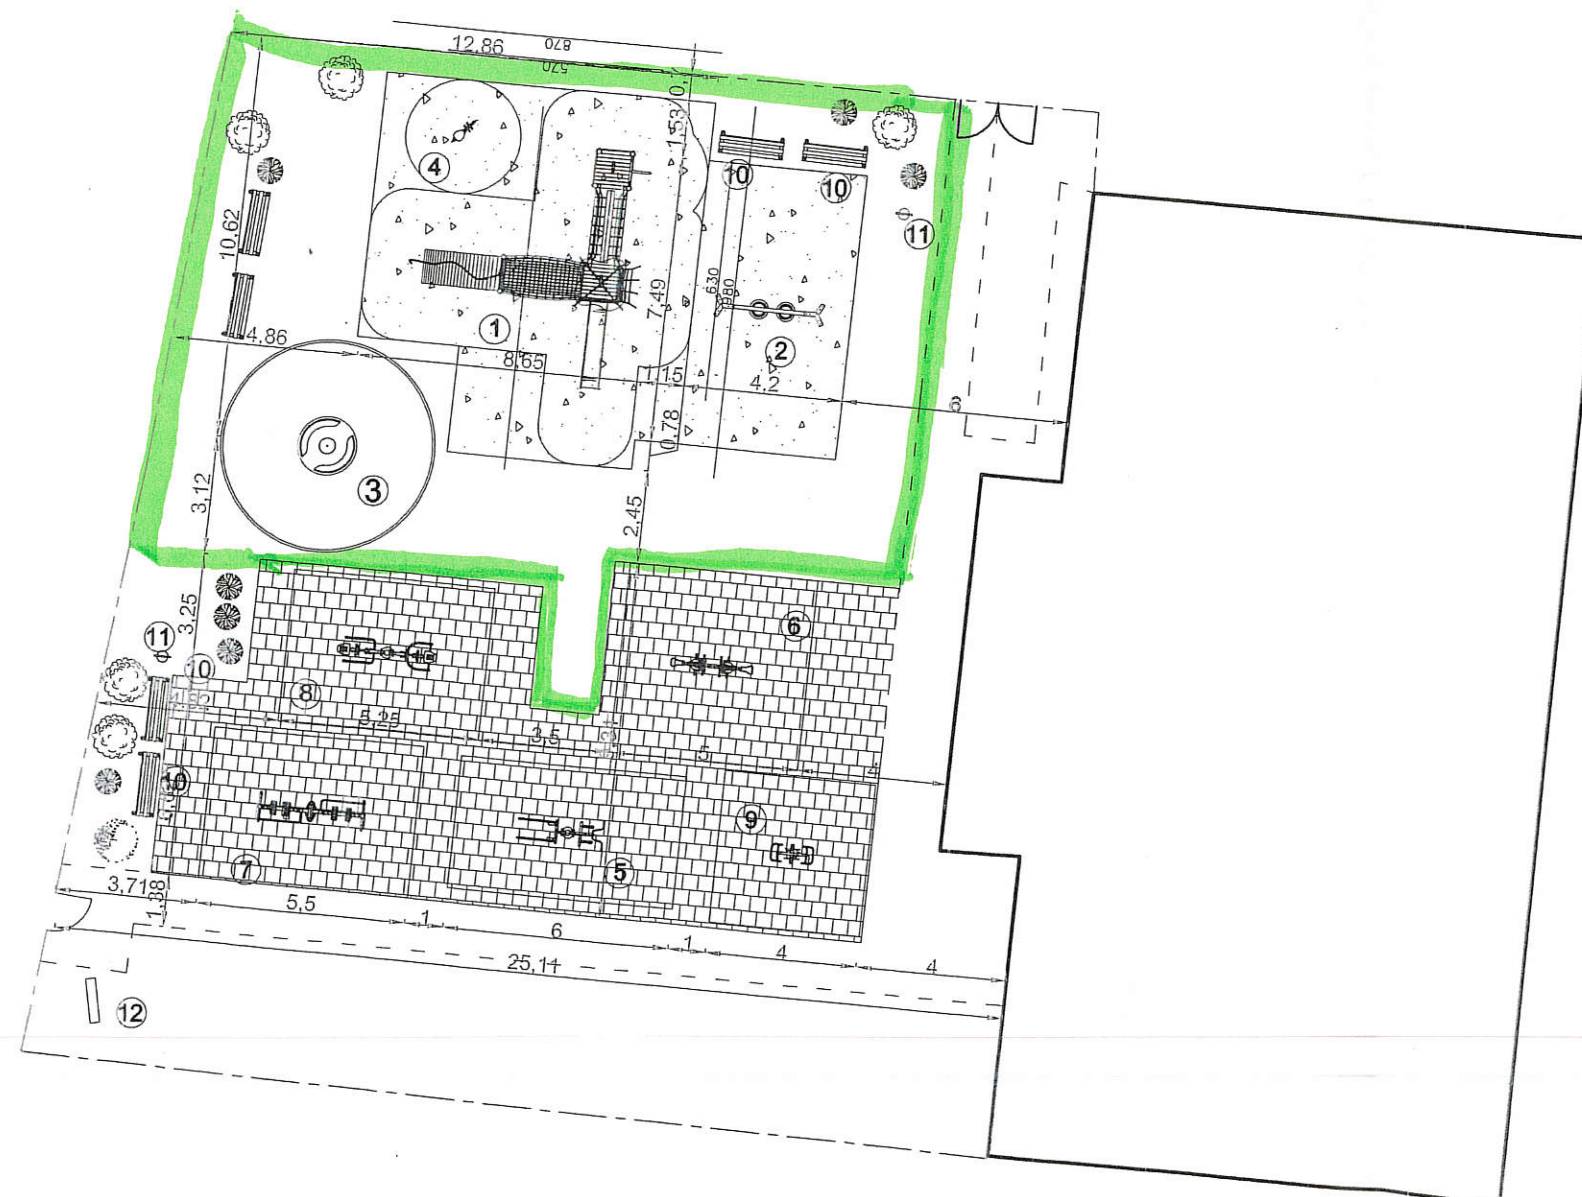

PROJEKT ZAGOSPODAROWANIA placu zabaw 1:200 działki nr 761 w Okulicach gm. Rzeszawa

BRANŻA	TEMAT
ARCHITEKTURA	Zagospodarowanie terenu na potrzeby infrastruktury i urządzeń do uprawiania sportu i rekreacji zewnętrznej w Okulicach.

RYSUNEK	PLAN SYTUACYJNY	NR R
LOKALIZACJA	Dz. Nr 761 w Okulicach gm. Rzeszawa	A-
INWESTOR	Gmina Rzeszawa ul. Długa 21, 32-765 Rzeszawa	
PROJEKTOWAŁ		SKALA 1:200 DATA Listopad 2010

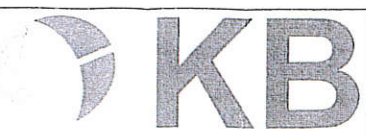

BIURO PROJEKTÓW
Krzysztof Bodurka
ul. Proszowska 69
32-700 Bochnia
tel. 661-942-455