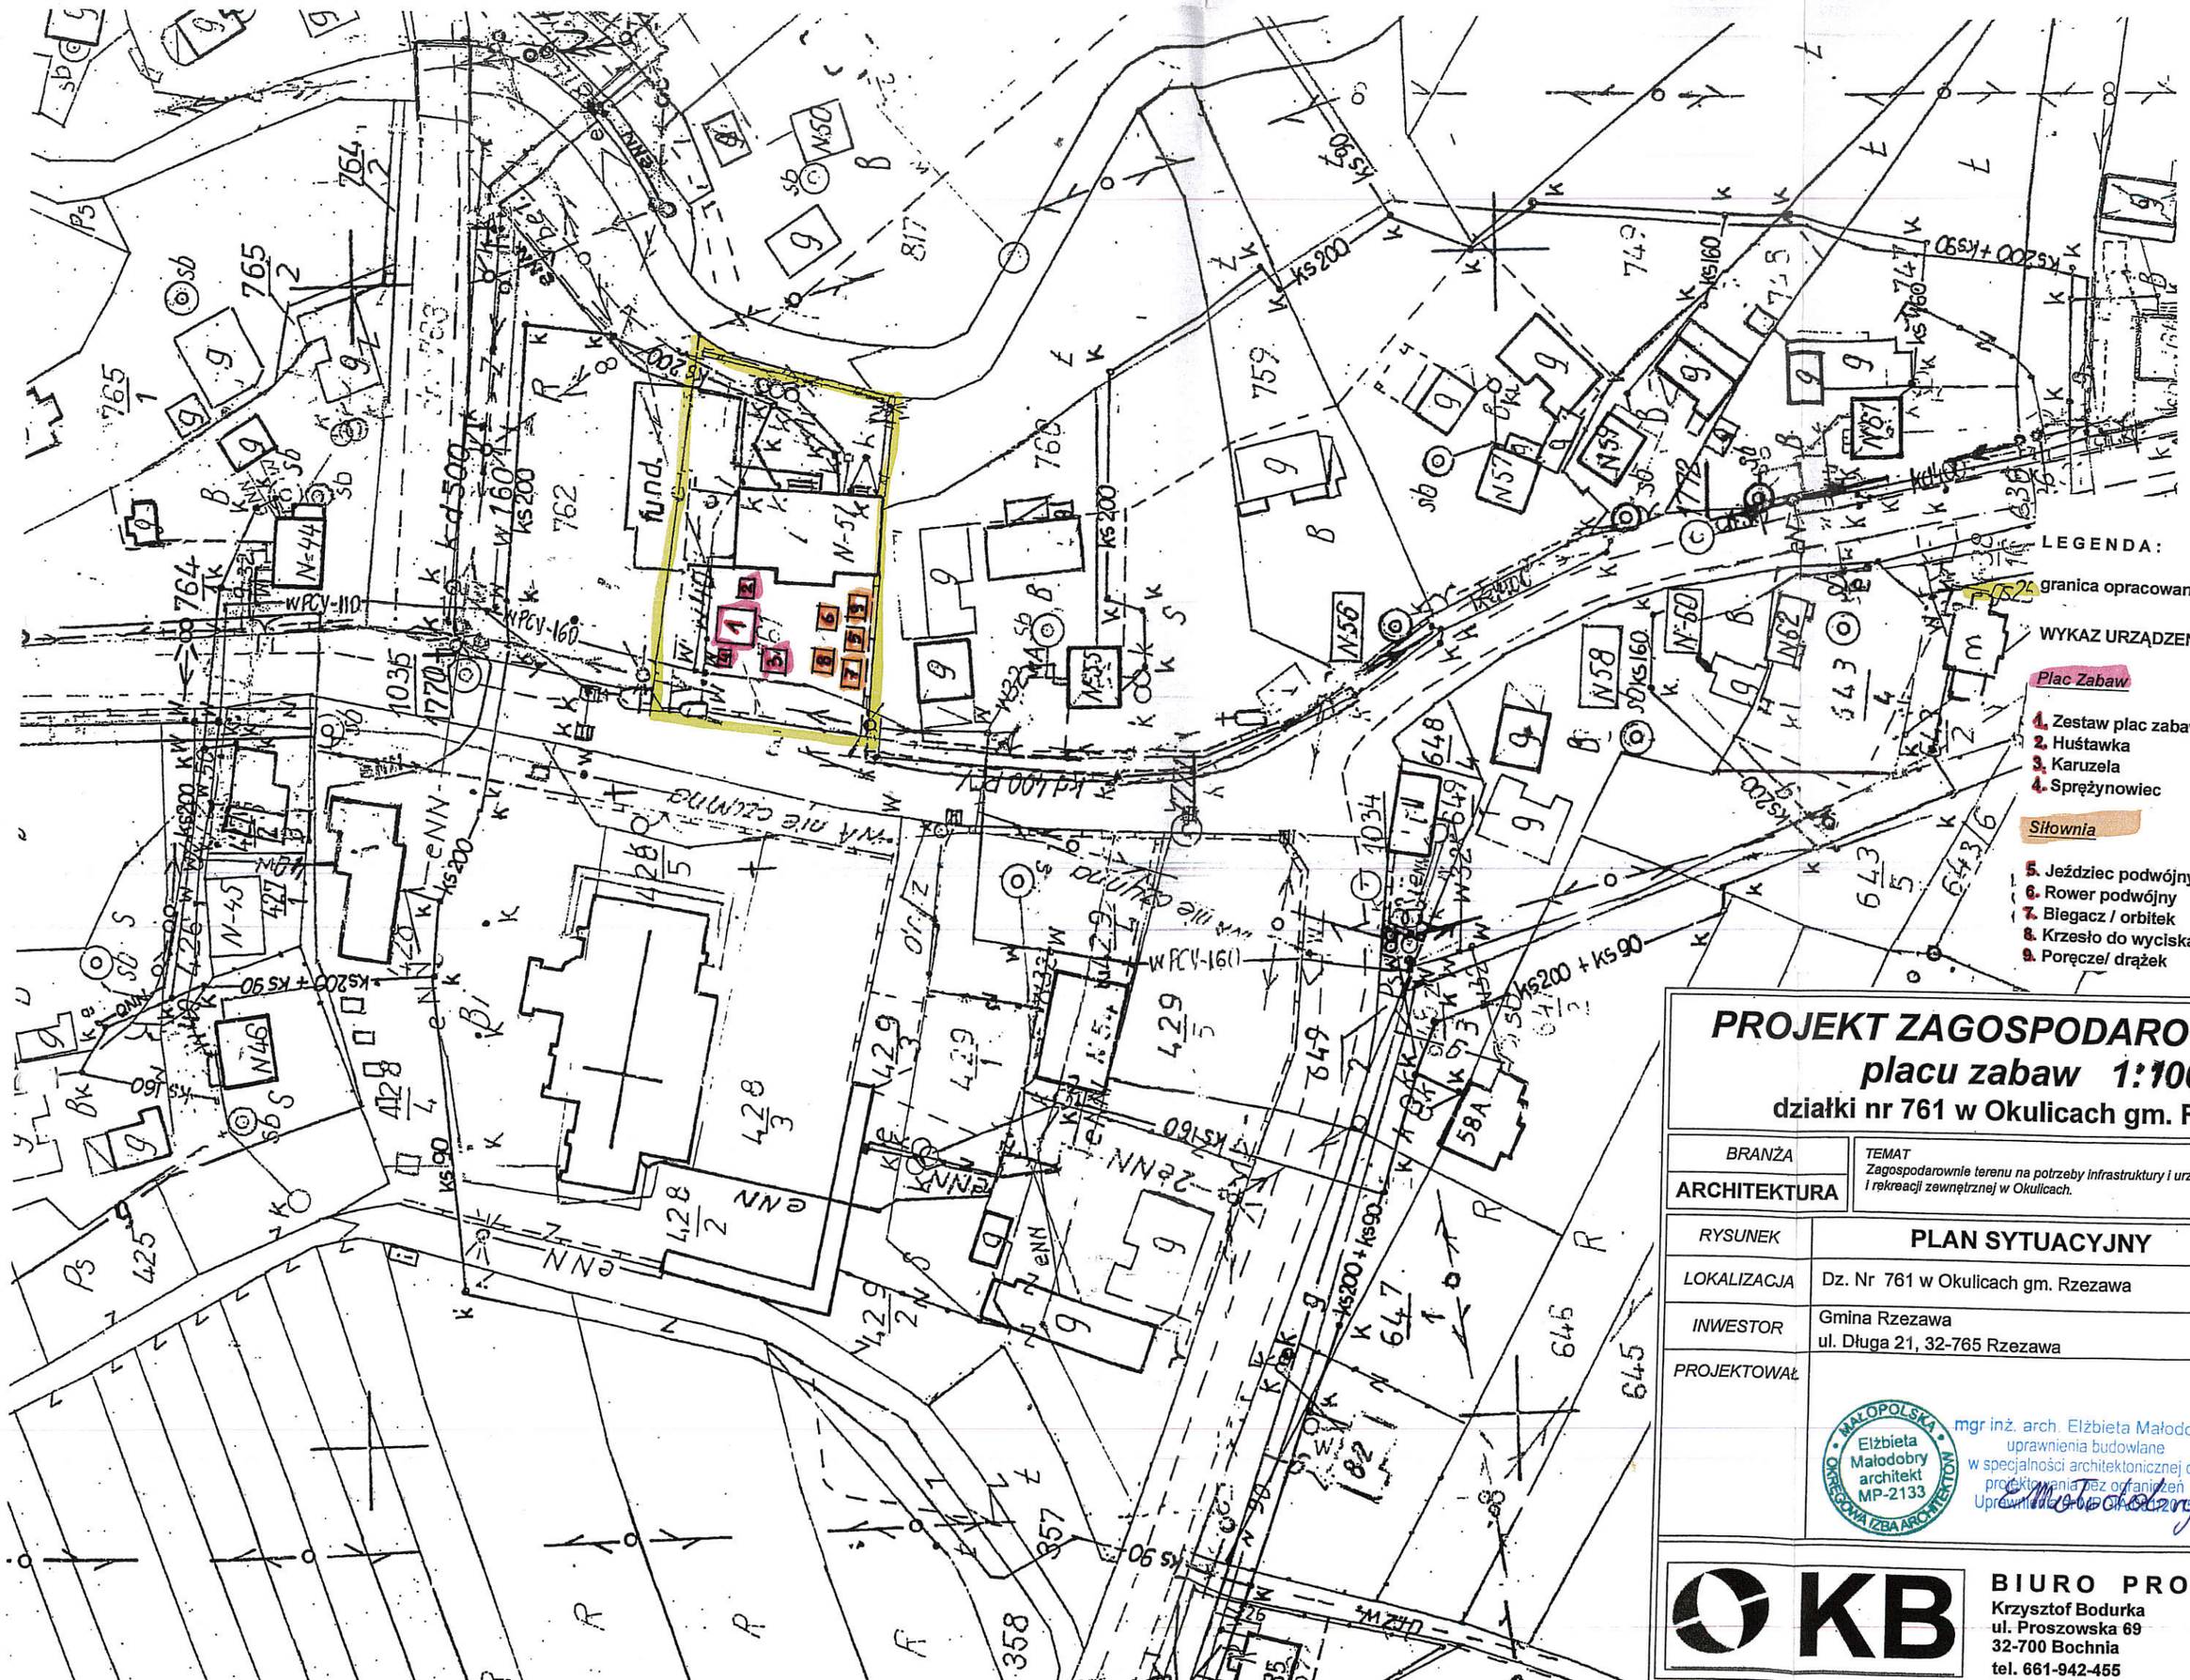

PROJEKT ZAGOSPODAROWANIA
placu zabaw 1:1000
działki nr 761 w Okulicach gm. Rzezawa

BRANŻA: ARCHITEKTURA	TEMAT: Zagospodarownie terenu na potrzeby infrastruktury i urządzeń do uprawiania sportu i rekreacji zewnętrznej w Okulicach.	
RYSUNEK	PLAN SYTUACYJNY	NR RYS. A-2
LOKALIZACJA	Dz. Nr 761 w Okulicach gm. Rzezawa	
INWESTOR	Gmina Rzezawa ul. Długa 21, 32-765 Rzezawa	
PROJEKTOWAŁ	MAŁOPOLSKA OKRĘGOWA IZBA ARCHITEKTÓW Elżbieta Małodobry architekt MP-2133 mgr inż. arch. Elżbieta Małodobry uprawnienia budowlane w specjalności architektonicznej do projektowania bez ograniczeń Uprawnienia nr 0-0-6-OA-6-0-2-2-0-0-0