

GK-EG.56217.38.2018.ES

Województwo: małopolskie
Powiat: bocheński
Jednostka ewidencyjna: 120107_2, Rzeszawa
Obręb: 0007, Krzeczów

STADYSTA BOCHENSKI

MAPA ZASADNICZA


P 1201.2014.5275

2018-02-28

Z up. Starosty

MAPA ZASADNICZA
Seksje mapy: 7.123.16.07.1; 7.123.16.02.3
obr. Krzeczów 0007: dz. 711/2

SKALA 1:1000

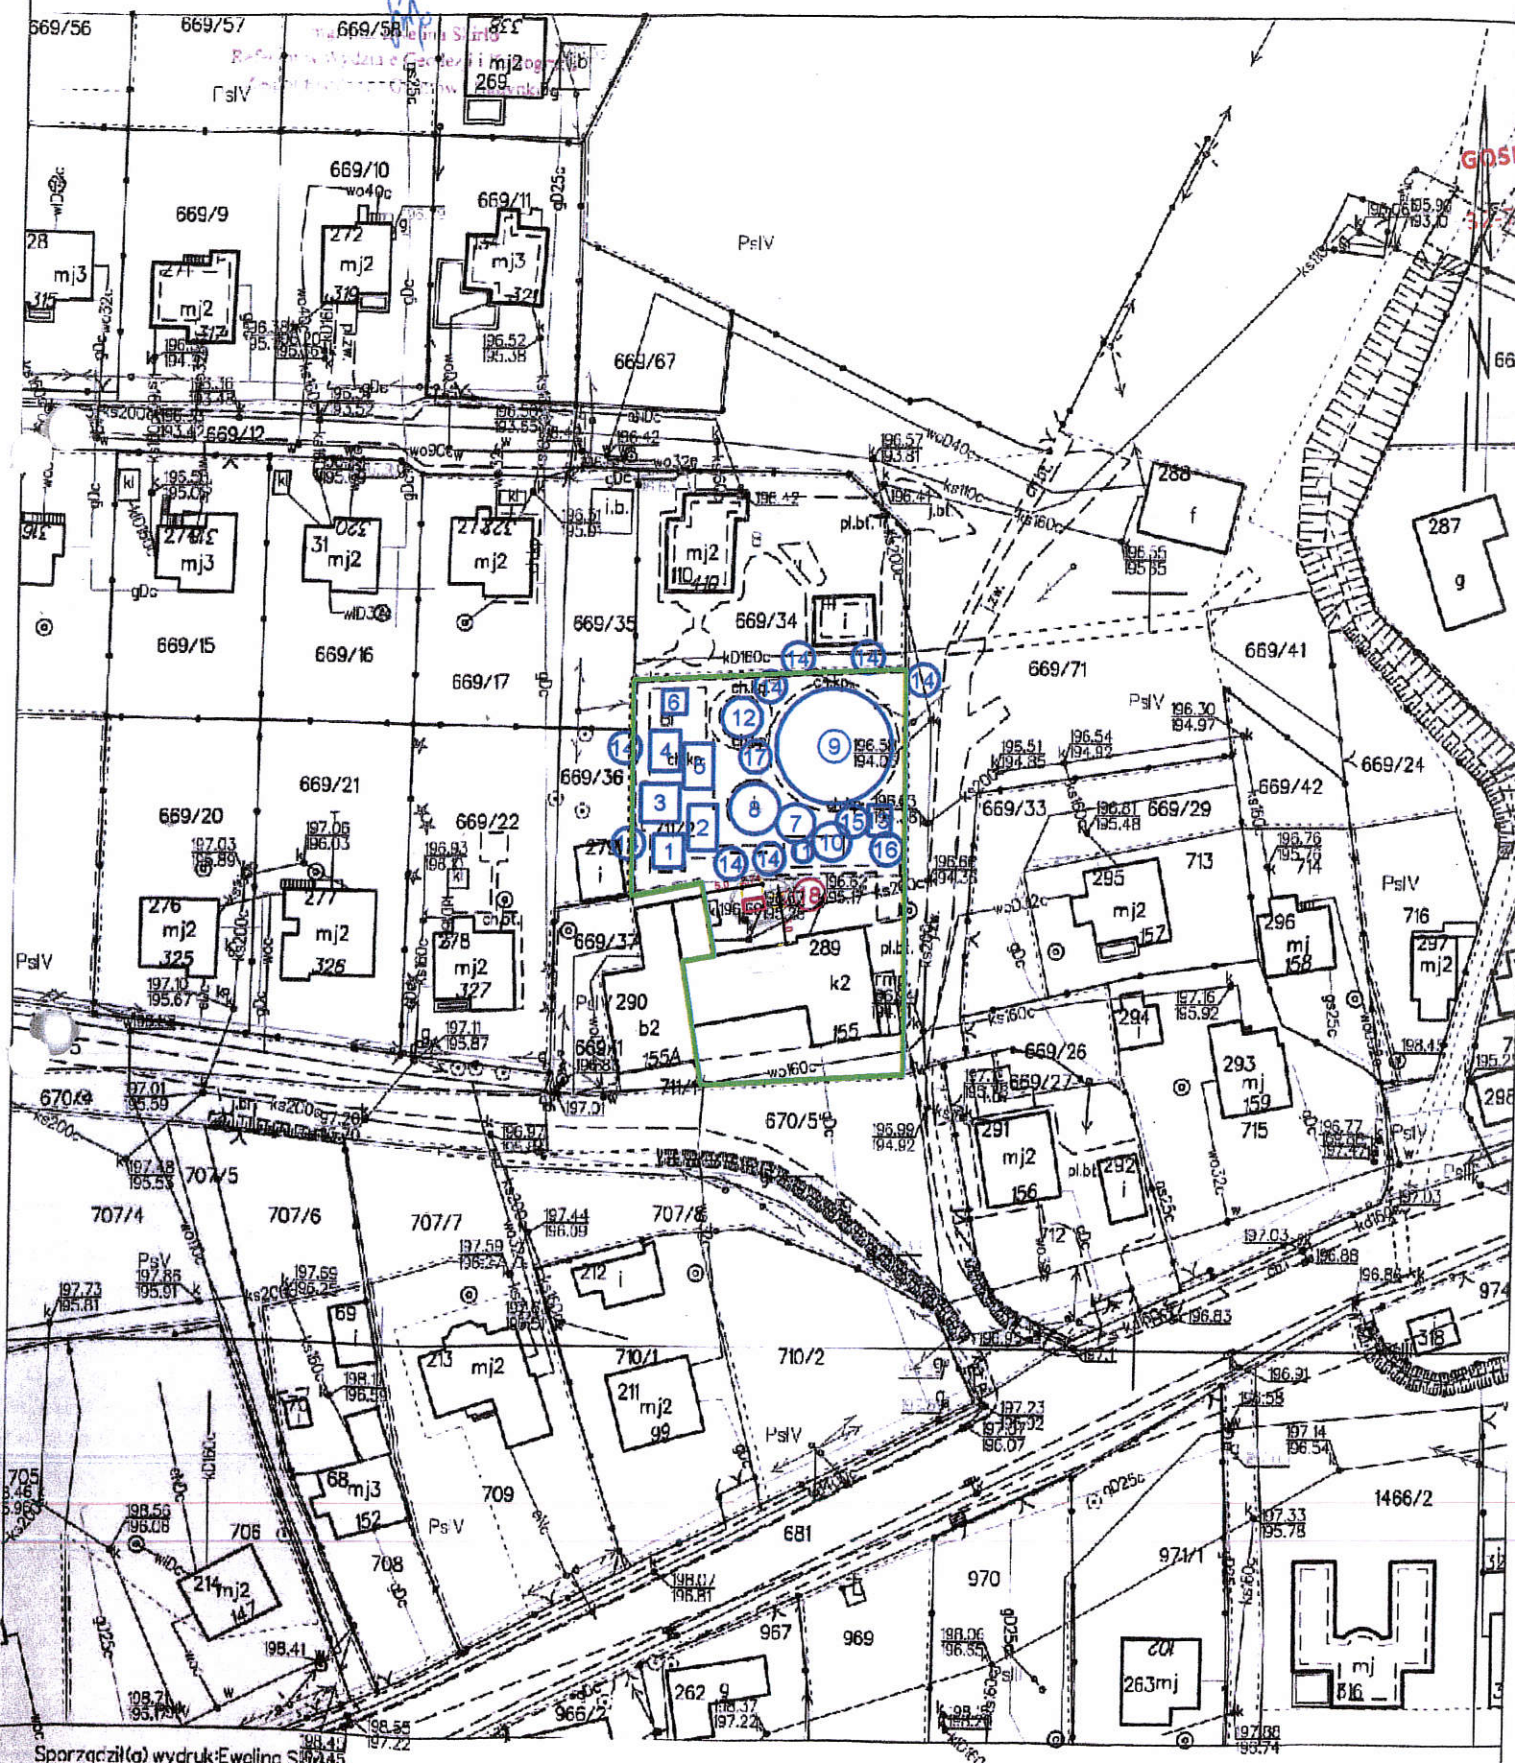

GINNY ZAKŁAD
GOSPODARKI KOMUNALNE
W RZESZAWIE
ul. Długa 21

Uprawnienie
626K 3/2018

KIEROWNIK GZGK
mgr inż. Sebastian Konopka

PROJEKT ZAGOSPODAROWANIA DZIAŁKI NR 711/2 W MIEJSCOWOŚCI KRZECZÓW, GMINA RZESZAWA

mgr inż. Jan Barthiewicz
upr. bud. nr 688/LB/78
MOIB - nr MAP/BO/03306/01
32-700 Bochnia
ul. Legionów Polskich 12/3C

LEGENDA:

Wypożyczenie istniejące:

Siłownia

1. Wahadło / Trenażer talli i bioder
2. orbięk / narty biegówk
3. Wioślaz / Jeździec konny
4. wyciąg góry / Stepper
5. Biegacz / prasa do nóg
6. stół betonowy do gry w szachy/ chińczyka

Plac Zabaw

7. Huśtawka
8. Urządzenie linowe - wieża piratów mini
9. Zestaw plac zabaw ze zjeżdżalnią
10. Huśtawka wagowa
11. Sprężynowiec
12. Karuzela
13. Wiata dla rodziców

Wypożyczenie pomocnicze

14. Ławka z oparciem
15. Kosz na śmieci przyjazny dzieciom (miś, żaba)
wraz z sznurkami do zamocowania na stałe
16. Regulamin Placu Zabaw
17. Siedzisko dla dzieci (gąsienica)

Wypożyczenie projektowane:

18. Stół betonowy do gry w tenisa

— Granica działki inwestora

TEMAT	BUDOWA OBIEKTU MAŁEJ ARCHITEKTURY - STÓŁ DO GRY TENISA W RAMACH PLACU ZABAW W MIEJSCOWOŚCI KRZECZÓW GMINA RZESZAWA
RYSUNEK	PROJEKT ZAGOSPODAROWANIA
LOKALIZACJA	Dz. nr 711/2 w Krzeczowie gm. Rzeszawa
INWESTOR	Gmina Rzeszawa ul. Długa 21, 32-765 Rzeszawa
OPRACOWAŁ	mgr inż. Janusz Kukla
PROJEKTANT	mgr inż. Jan Barthiewicz upr. bud. nr 688/LB/78 MOIB - nr MAP/BO/03306/01 32-700 Bochnia ul. Legionów Polskich 12/3C
BRANŻA	ARCHITEKTURA
SKALA	1:1000
DATA OPRACOWANIA	marzec 2018r.
NR RYS.	A1