



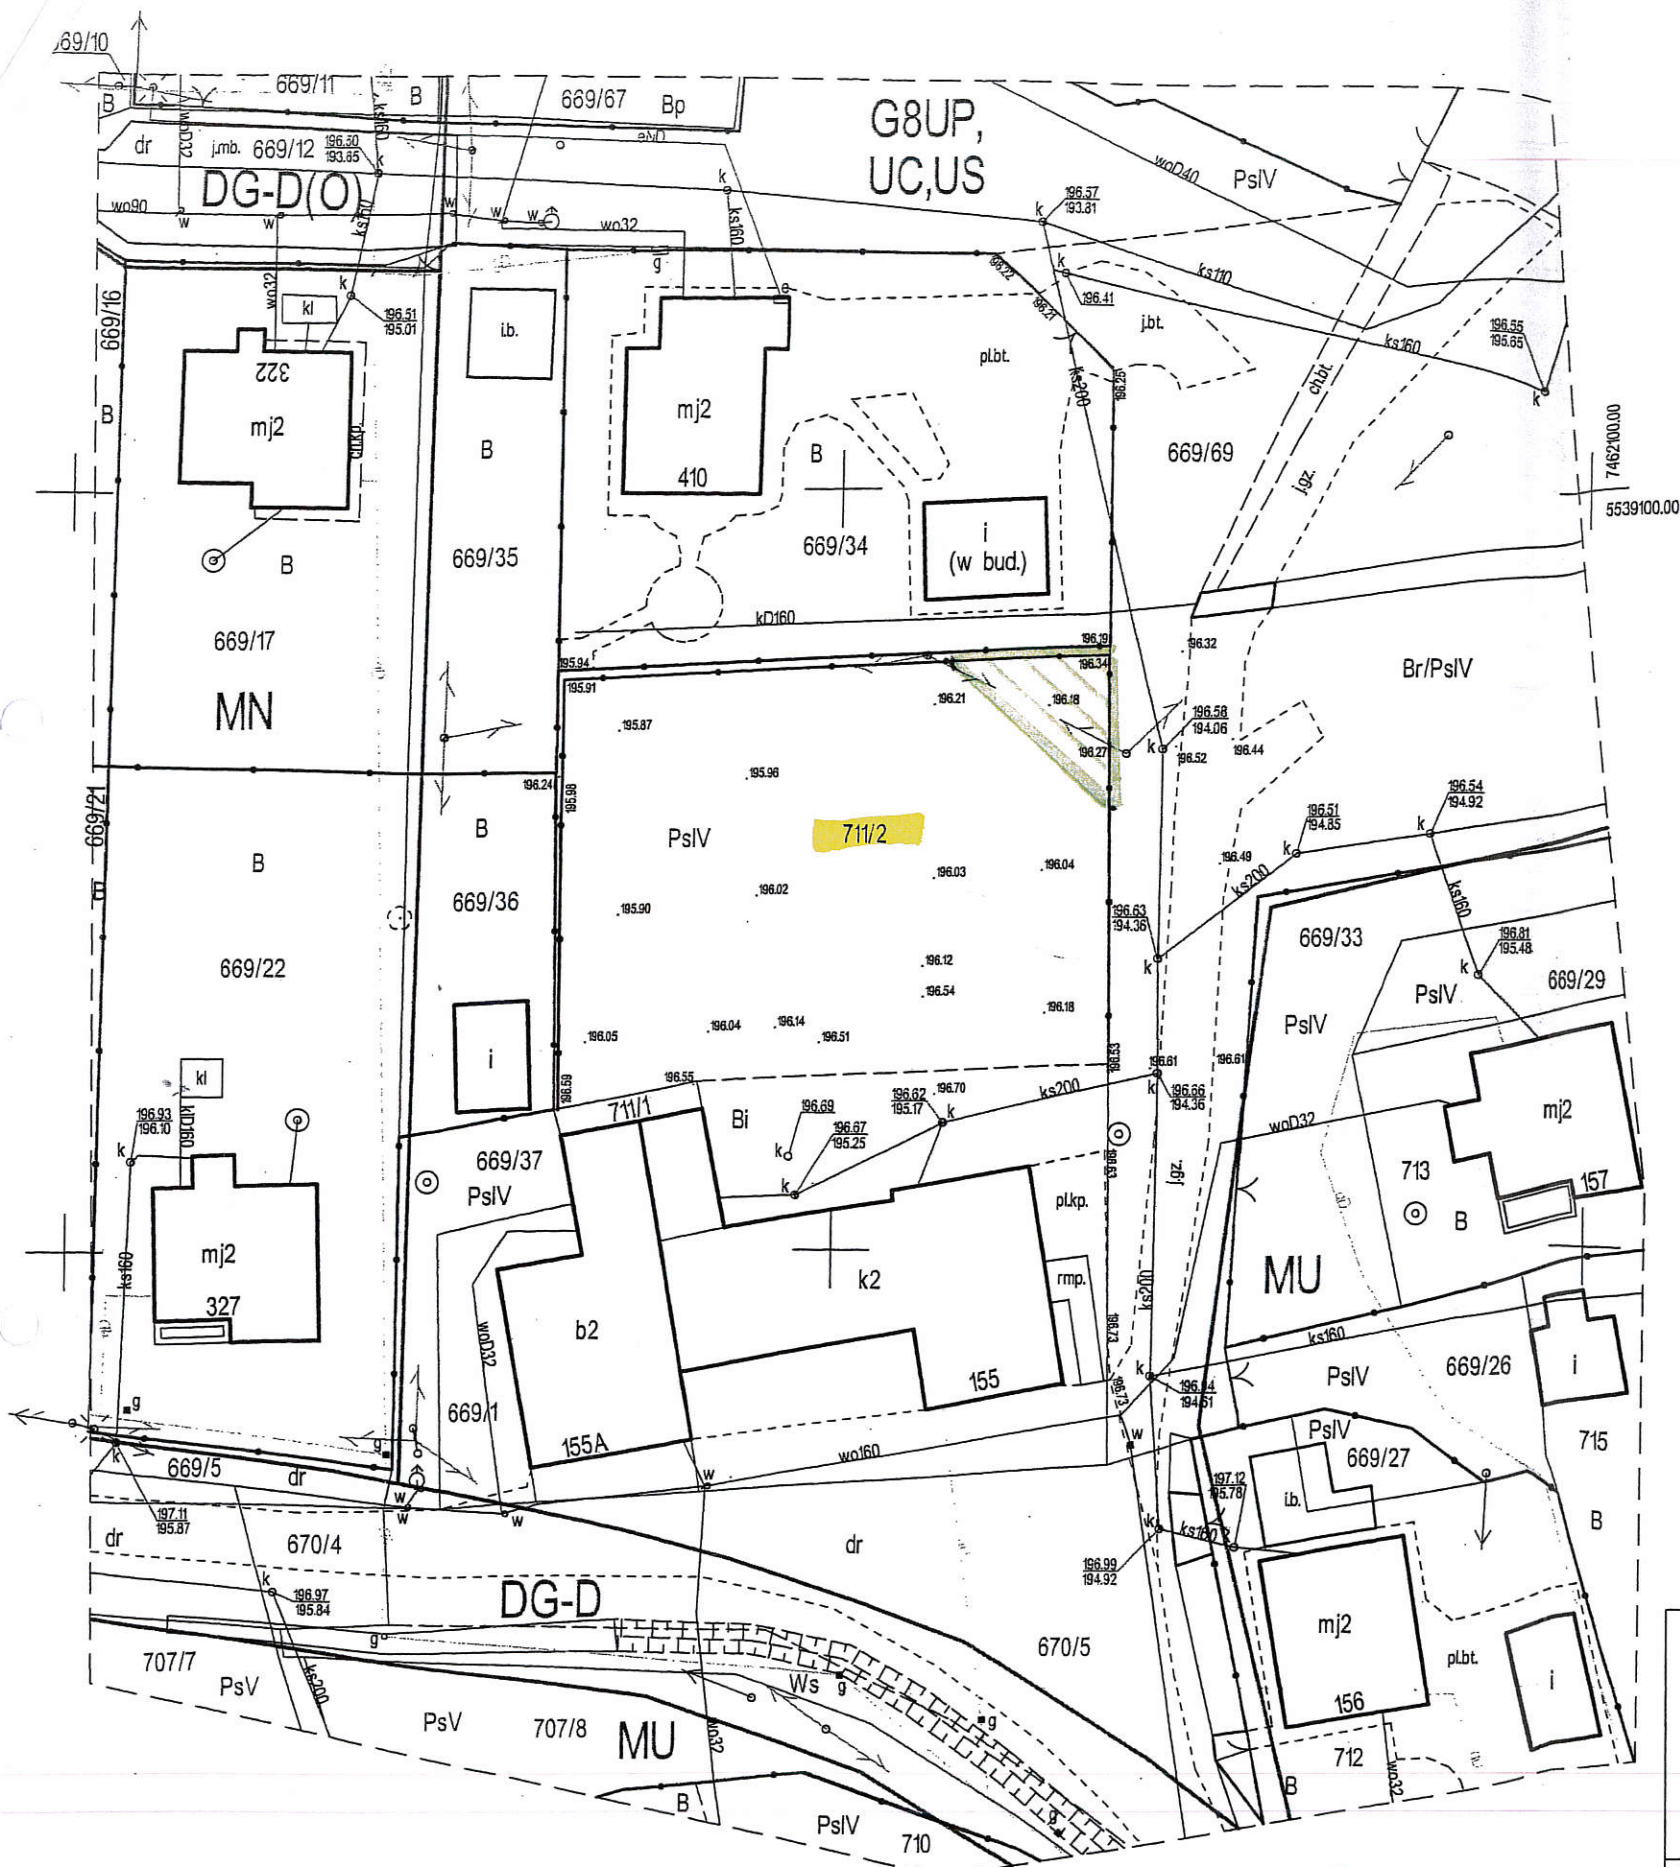

za zgodności z oryginałem

mgr inż. Jan Bartkiewicz
upr. bud. nr 688/LB/78
MOiB - nr MAP/BO/03306/01
32-700 Bochnia
ul. Legionów Polskich 12/3C

ORIENTACJA SKALA 1:10 000

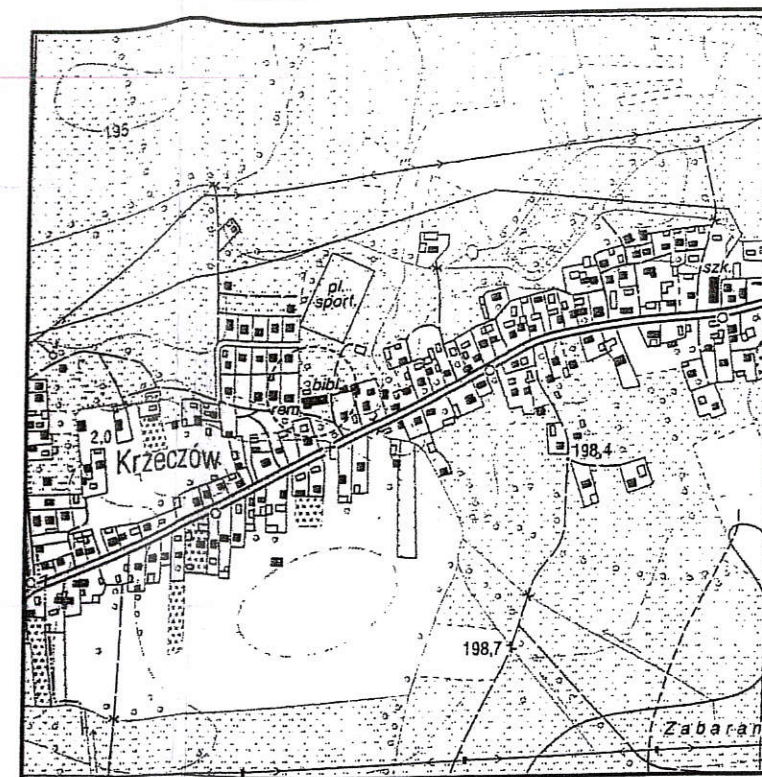

*zestawienie do załatwienia
miej. DIT-RNU BOCHNIA 523-91/16
z dnia 01.01.2016r.*

Świadczymy, że niniejszy dokument został sporządzony w wyniku pracy geodezyjnych i kartograficznych. Dokument zawiera w oparciu techniczny wskazany do ewidencji materiałów państwowego zasobu geodezyjnego i kartograficznego.	
Organ prowadzący państwowy zasób geodezyjny i kartograficzny	STAROSTA BOCHENSKI
Identyfikator ewidencyjny materiału zasobu - operatu technicznego	P.1201. 2015-30-13
Data wpisania operatu technicznego do ewidencji materiałów zasobów	2015-11-23
— a — zawiąski i podpisy osoby sporządzającej, organ	

Z up. Starosty
Leszek Włodek
Inspektor w Wydziale Geodezji i Kartografii
Powiatowy Ośrodek Dokumentacji
Geodezyjnej i Kartograficznej

Przedsiębiorstwo Usług Geodezyjnych i Kartograficznych



TOMASZ KOKOSZKA
32-700 Bochnia, ul. Kazimierza Wielkiego 18
tel. 0-14 61 231 00, kom. 0-507 132 616
NIP. 663-159-49-47 REGON 141909950

Kierownik RNU Bochnia
Inspektor Nadzoru Inwestycyjnego
[Signature]
inż. Bogdan Muskała

Nr arkusza mapy

7.123.16.02.3.4

Nr arkusza mapy układ 1965/1
173.221.16 (215)

woj. małopolskie
Lewid.: 120107_2, Rzeszawa
Obwód: Nr 0007, Krzeszów

Działka nr: 711/2

MAPA DO CELÓW PROJEKTOWYCH

sytuacyjno-wysokościowa

SKALA 1:500

układ odniesienia : 2000/21

poziom odniesienia : Kronsztadt 86

zakres opracowania ————
Mapa powstała w wyniku pomiaru bezpośredniego na gruncie.

zaktualizowano w terenie wg. stanu z dnia:
26.10.2015

ID: 6640.3061.2015

Bochnia dnia : 05.11.2015

WYKONAWCA:

Przedsiębiorstwo Usług Geodezyjnych i Kartograficznych
"PRO-GEO" Tomasz Kokoszka
Bochnia ul. Kazimierza Wik. 18
tel. 0-14- 612-31-00 kom. 507-132-616

mgr inż. TOMASZ KOKOSZKA
GEODETA UPRAWNIONY
na podstawie świadectwa nr 19036
wydanego przez Głównego Geodetę Kraju
05-770 Nowy Wiśnicz ul. J. Słowackiego 1
podpis

Dla działki 711/2 brak obciążeń służebnościami gruntowymi ujawnionych w księdze wieczystej.