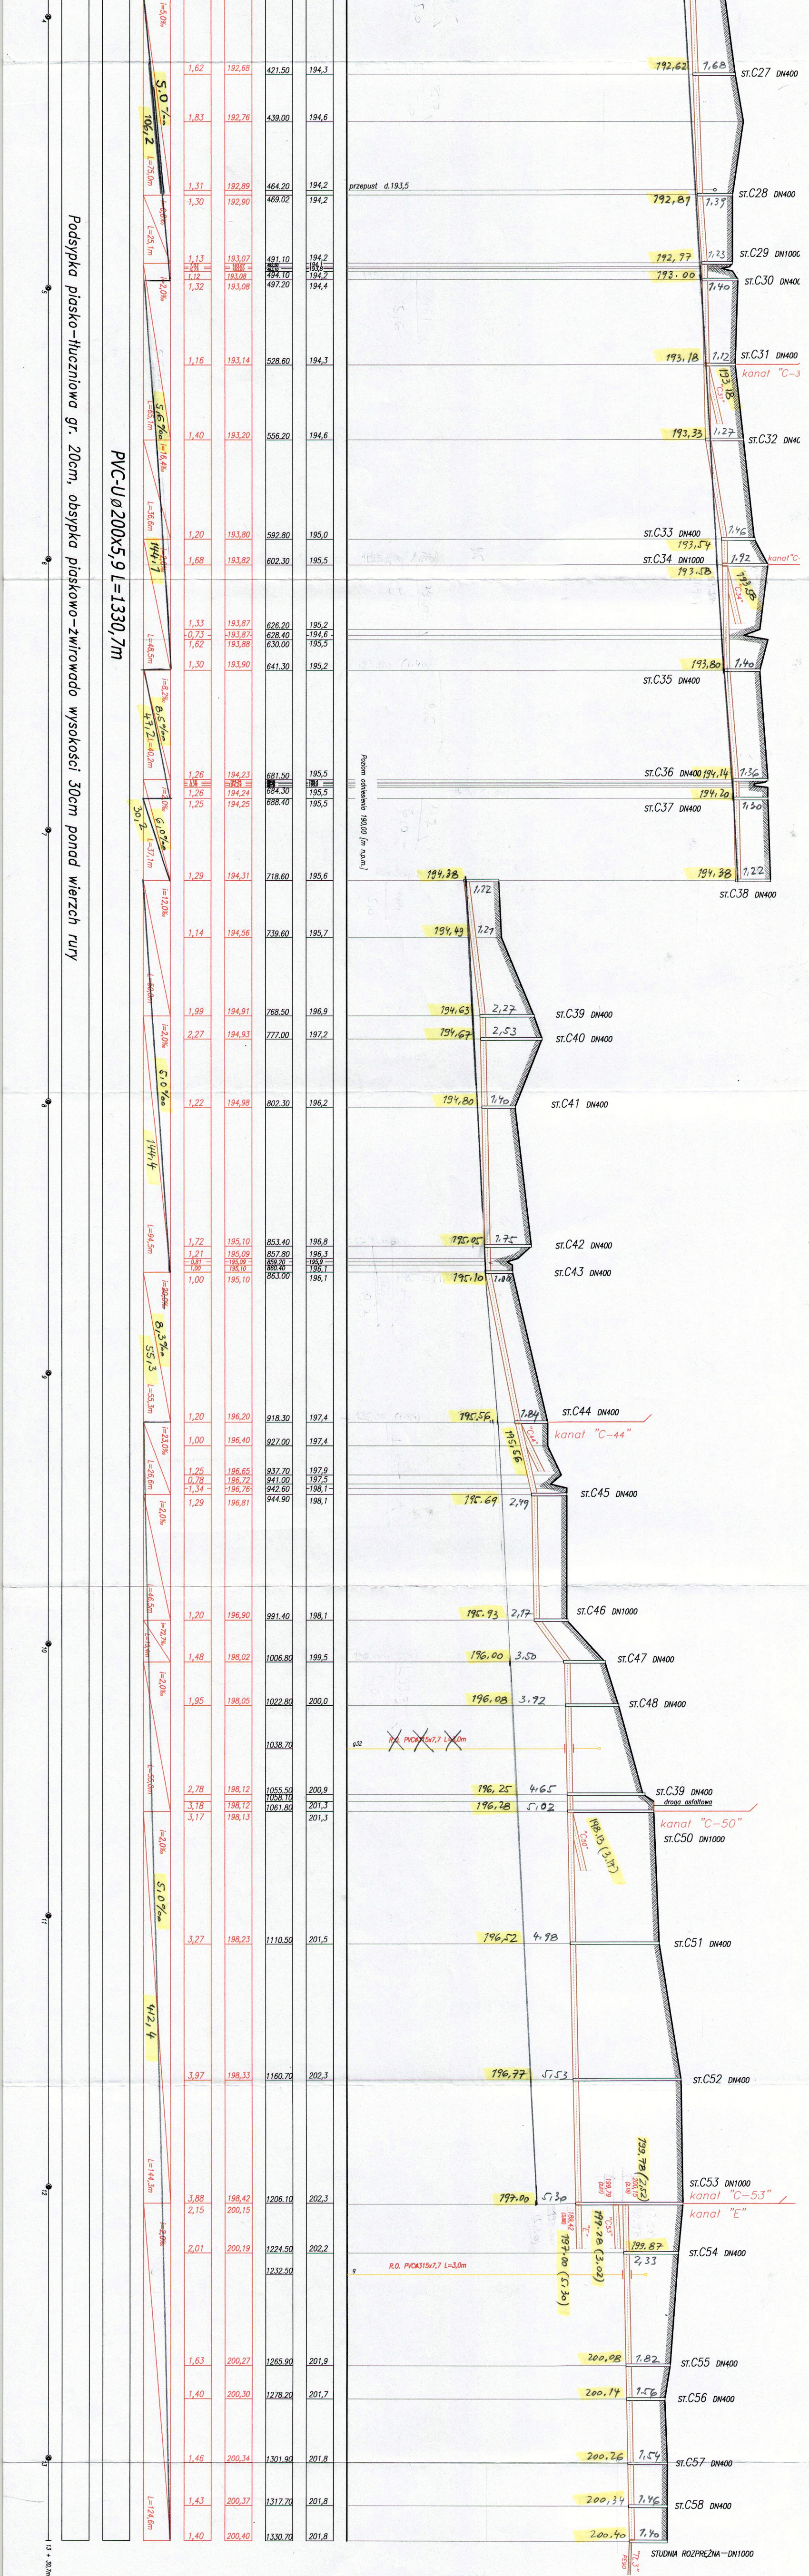
ST.C27 DN400
ST.C28 DN400
ST.C29 DN1000
ST.C30 DN400
ST.C31 DN400
kanał "C-3"
ST.C32 DN400
ST.C33 DN400
ST.C34 DN1000
kanał "C"
ST.C35 DN400
ST.C36 DN400
ST.C37 DN400
ST.C38 DN400
ST.C39 DN400
ST.C40 DN400
ST.C41 DN400
ST.C42 DN400
ST.C43 DN400
ST.C44 DN400
kanał "C-44"
ST.C45 DN400
ST.C46 DN1000
ST.C47 DN400
ST.C48 DN400
ST.C39 DN400
droga asfaltowa
kanał "C-50"
ST.C50 DN1000
ST.C51 DN400
ST.C52 DN400
ST.C53 DN1000
kanał "C-53"
kanał "E"
ST.C54 DN400
ST.C55 DN400
ST.C56 DN400
ST.C57 DN400
ST.C58 DN400
STUDNIA ROZPRĘŻNA–DN1000
przepust d.193,5
Poziom odniesienia 190,00 [m n.p.m.]
R.O. PVC315x7,7 L=3,0m
PVC-Uø200x5,9 L=1330,7m
Podsypka piasko-tłuczniowa gr. 20cm, obsypka piaskowo-żwirowado wysokości 30cm ponad wierzch rury
L=124,6m
13 + 30,7m

"PRO-SAN-INSTAL"
mgr inż. Jan Mań
32-120 Nowe Brzesko, ul. Krakowska 8
woj. małopolskie
PROJEKTOWANIE I NADZORY
NIP 682-153-38-93; REGON 357597607-00026
tel. (012) 385 01 00, kom. 0608 504 390

Budowa sieci kanalizacji sanitarnej wraz z przyłączami dla sołectwa Dębina, Buczków, Dąbrówka, Borek (część), Okulice dz. nr 885 gm Rzezawa i Zatoka dz. nr 220 gm Bochnia		
Etap III – sołectwo DĄBRÓWKA		
profil podłużny kanału "C"		
Projektował: mgr inż. JAN MAŃ upr. bud. nr 261/2002		
	Skala: 1:100/1000	Nr rys: 1

mgr inż. Jan MAŃ
32-120 Nowe Brzesko, ul. Lubelska 31
UPR.BUD. NR 117/2002, 261/2002
PROJEKTOWANIE I KIEROWANIE ROBOTAMI
BUDOWLANYMI BEZ OGRANICZEŃ
W ZAKRESIE SIECI, INSTALACJI
I URZĄDZEŃ WODOCIĄGOWYCH,
KANALIZACYJNYCH, CIEPLNYCH,
WENTYLACYJNYCH I GAZOWYCH
NIP 682-153-38-93, REGON 357597607-00026

PROFIL PODŁUŻNY KANAŁU C


st.C14 DN400
droga asfaltowa
przepust d.188,3
st.C15 DN1000
kanał "D"
188,26 (1,44)
"D"
187.62
STUDNIA WŁĄCZAJĄCA ETAP III
-SOŁECTWO DĄBRÓWKA
-SOŁECTWO BUCZKÓW-etap II
-SOŁECTWO DĄBRÓWKA-etap III
st.C16 DN400
przepust d.189,4
st.C17 DN400
st.C18 DN400
st.C19 DN400
przepust d.189,8
st.C20 DN400
st.C21 DN1000
1,20
189.80
st.C22 DN400
190,62
st.C23 DN400
190,92
przepust d.191,7
droga asfaltowa
st.C24 DN400
191,56
st.C25 DN400
191,85
st.C26 DN400
1,43
192,47

Poziom odniesienia 180,00 [m n.p.m.]

Rzędna terenu [m n.p.m.]	189,1	189,1	189,1	189,7	190,1	190,2	190,3	190,3	190,5	190,5	190,6	190,7	191,0	191,9	192,4	-192,4-	192,5	193,3	193,2	193,5	194,0	193,9
Odległość [m]	59.90	53.10	49.20	0.00	50.30	78.70	100.10	118.70	164.80	176.70	187.60	222.20	235.30	283.50	300.70	303.20	305.23	335.30	338.50	355.20	374.30	391.00
Rzędne projektowane [m n.p.n.]	187,32	187,35	187,37	187,62 188,26	188,51	188,65	188,76	188,85	189,09	189,15	189,20	189,63	189,80	190,50	190,91	-190,97-	191,01	191,73	191,80	192,20	192,43	192,63
Głębokość [m]	1,78	1,75	1,73	2,08 1,44	1,59	1,55	1,54	1,45	1,41	1,35	1,40	1,06	1,20	1,40	1,49	-1,43-	1,49	1,57	1,40	1,30	1,57	1,27

Spadki
i=5,0‰ L=187,6m
i=12,6‰ L=47,7m
i=14,5‰ L=48,2m
i=23,7‰ 17,1 ‰ 155,7 L=71,7m
i=12,0‰ L=35,8m

Materiał

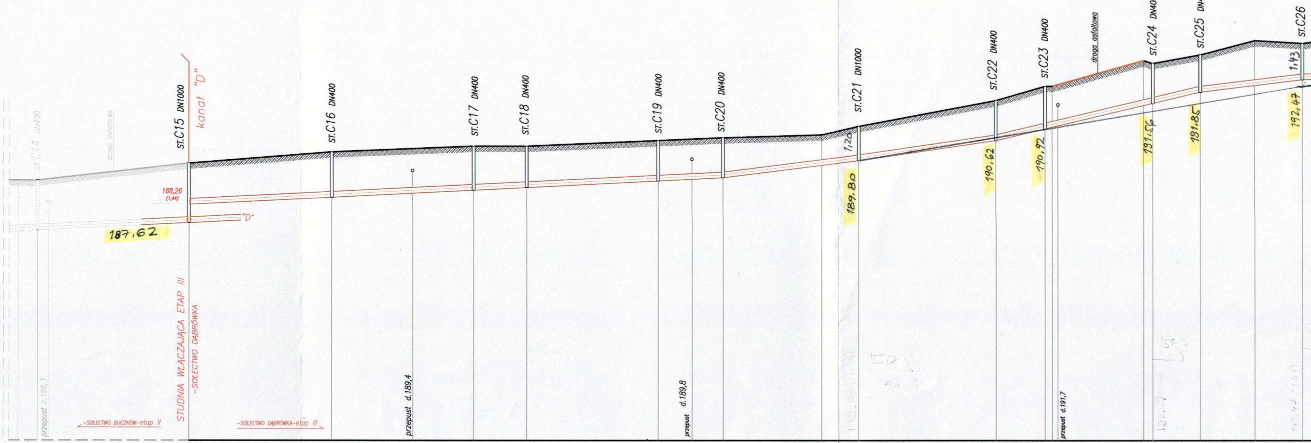Dodatkowa

Hektometry 0 1 2 3