


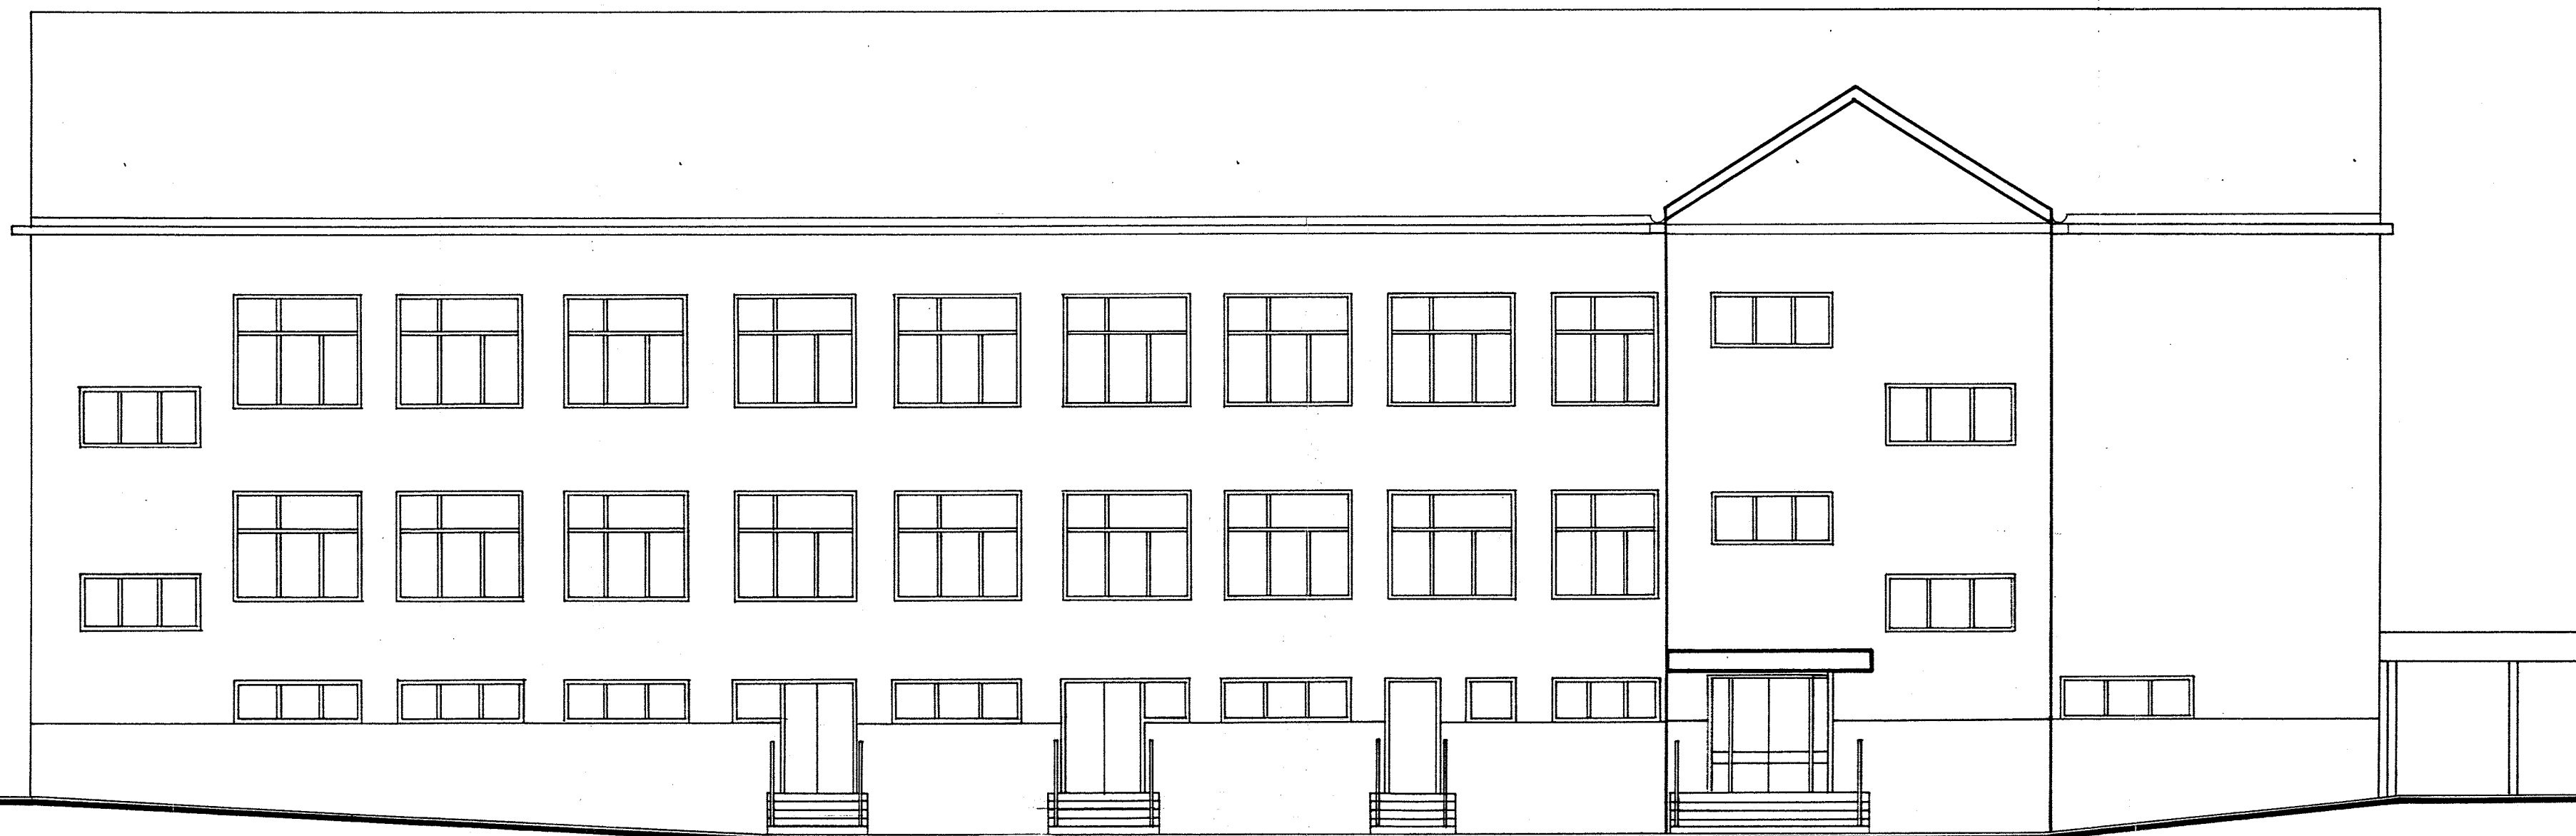

ELEWACJA PÓŁNOCNA 1 : 100

Temat:	Inwentaryzacja arch – bud budynku szkoły	PAŹDZIERNIK
Adres budowy:	Rzezawa ul Szkolna 11	2003
Inwestor:	Gmina Rzezawa	Skala
Adres:	Szkoła podst. I Gimnazjum Publiczne	1: 100
ZESPÓŁ AUTORSKI	Nr uprawnień	Tytuł rysunku:
mgr inż. Wiesława Nieleja	UAN – 8346/86/86	ELEWACJA PÓŁNOCNA
techn. Z. Błaszczyk	NBUA-7342/102/98	
		10