
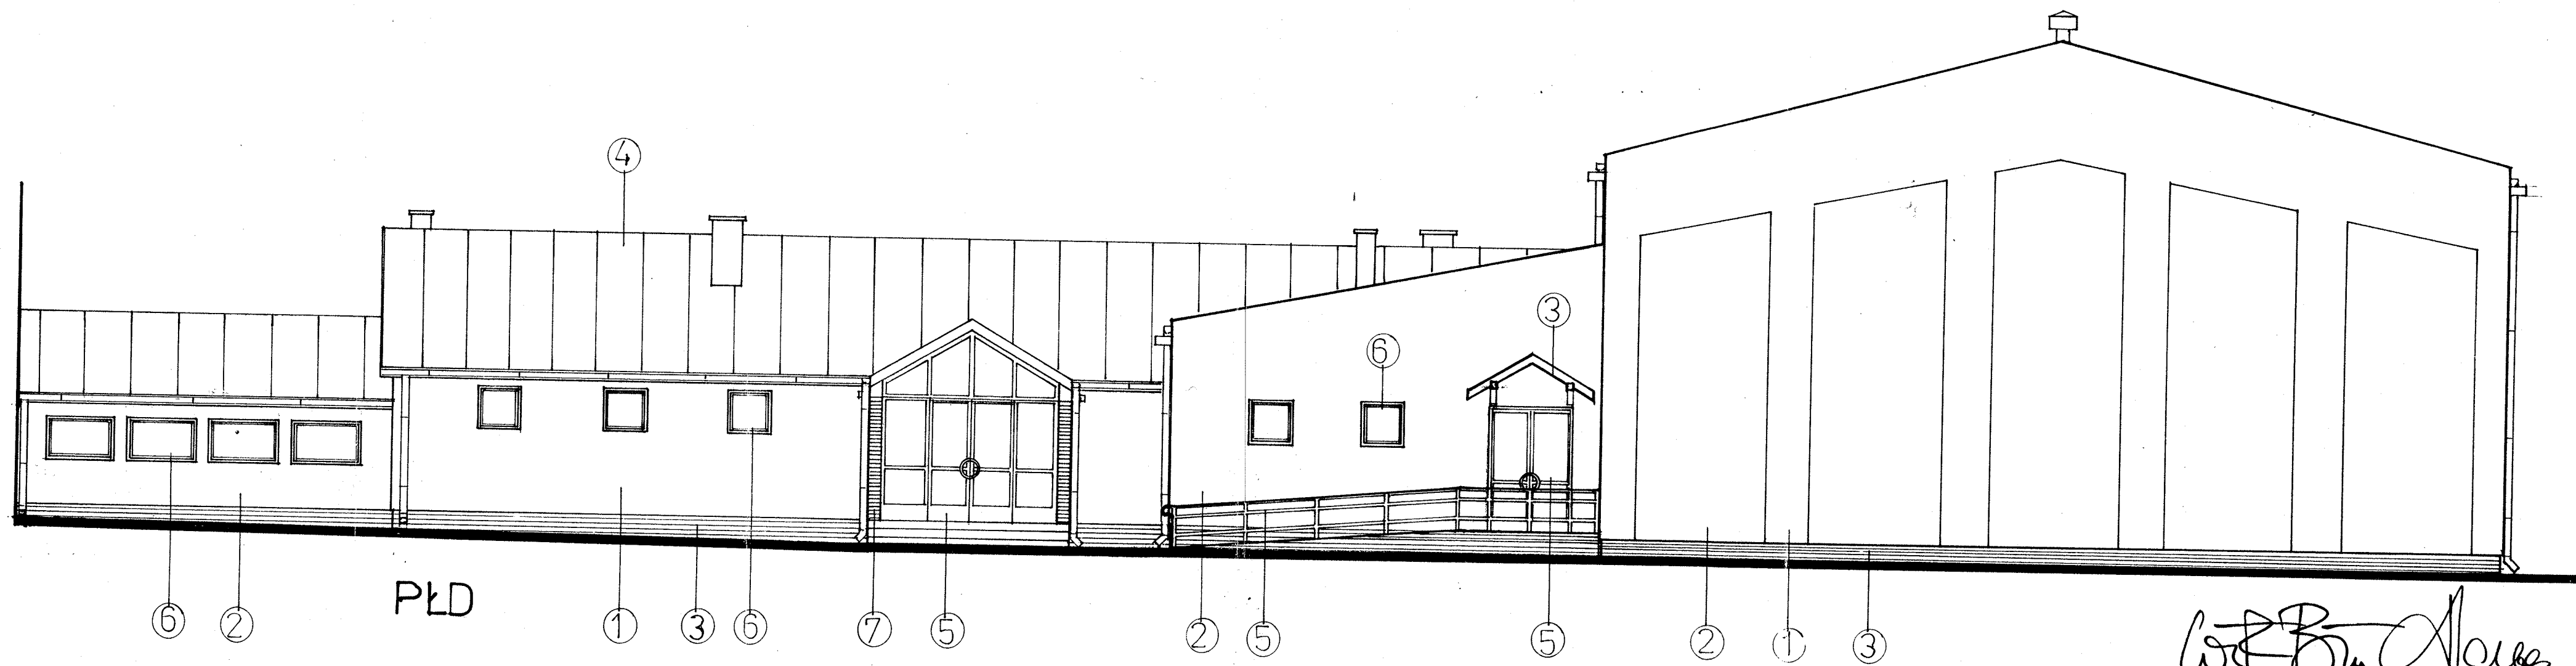


1	Kolor jasno kremowy
2	Kolor ciemno kremowy
3	Kolor grafitowy
4	Kolor grafitowy
5	Kolor szmaragdowy
6	Kolor biały
7	Klinkier - cegła

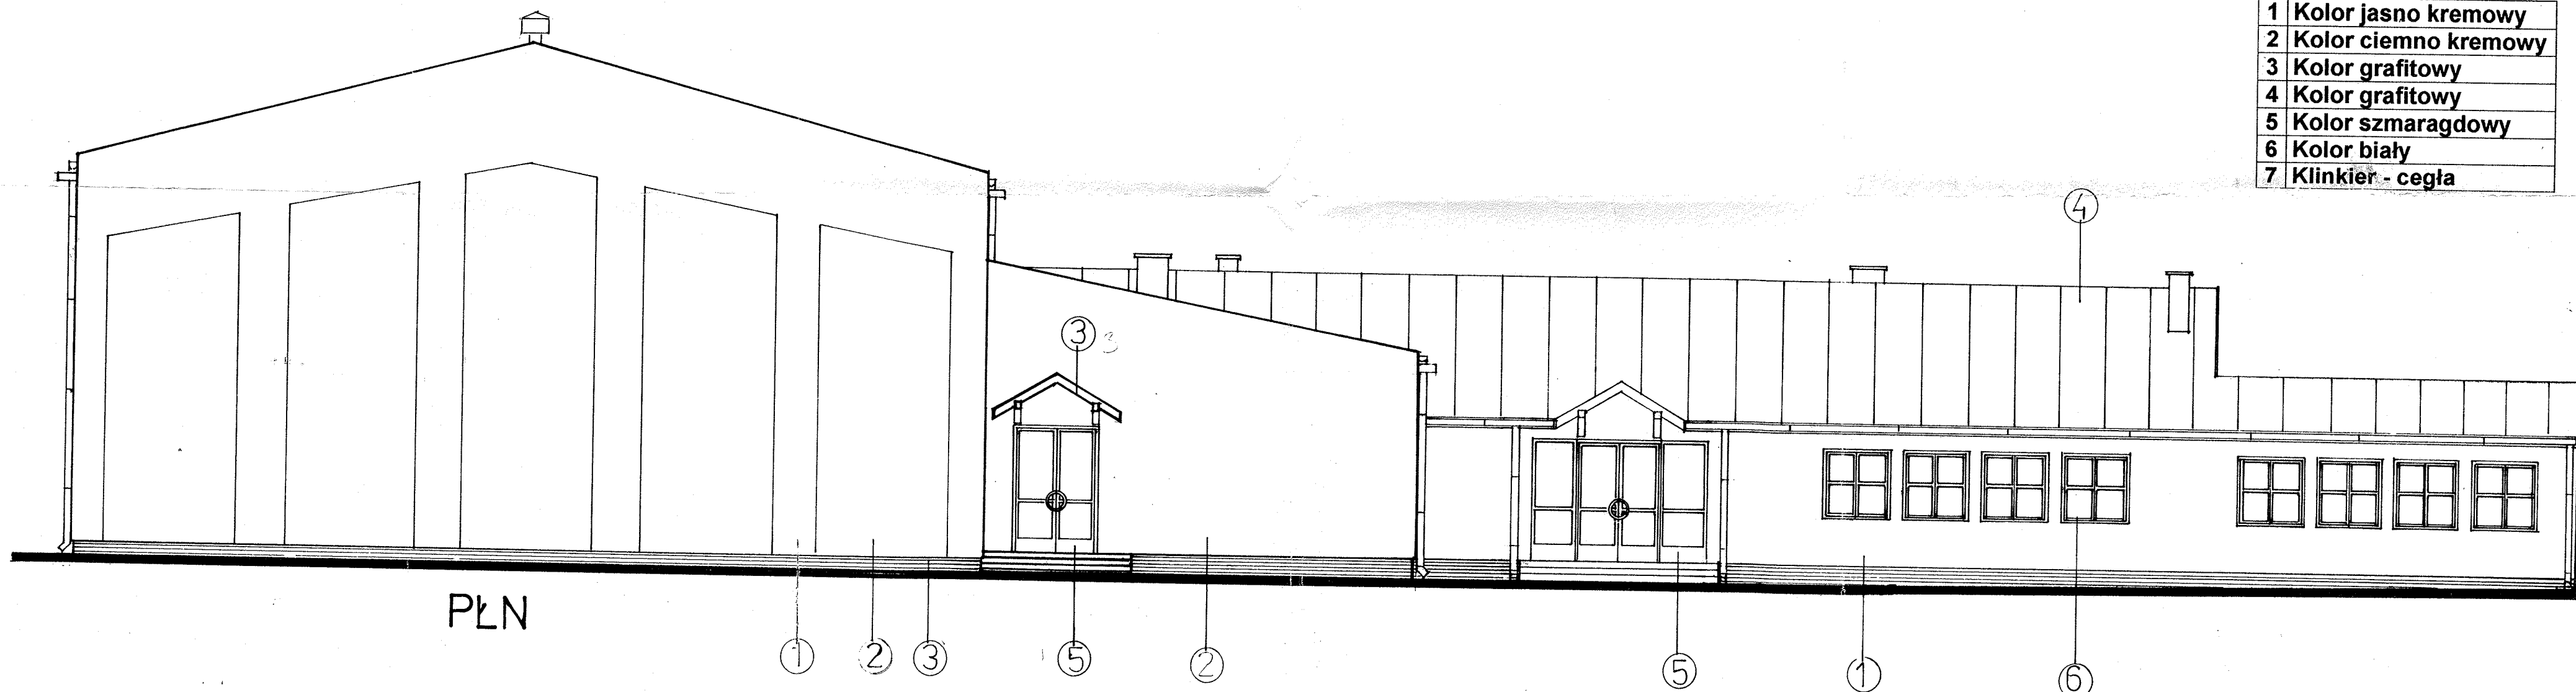

W. Biedroń

przedmiot	PROJEKT BUDOWLANY		skala	1:100	data	rysunek
temat	ROZBUDOWA ISTNIEJĄCEJ SZKOŁY PODSTAWOWEJ O SALĘ GIMNASTYCZNĄ Z PRZEWIAŻKĄ I ADAPTACJA ISTN. DOMU NAUCZYCIELA DLA POTRZEB GIMNAZJUM		nr arkusza	9	IX - 1999	ELEWACJE
adres	RZEZAWA – powiat BOCHNIA działki nr 1278/1, 1272/1, 1271/1, 1264/1, 1264/2, 1262/1, 1273/1		projektant	mgr inż. arch. Teresa Jakubas mgr inż. arch. Wiktor Biedroń		
obiekt	SALA GIMNASTYCZNA Z PRZEWIAŻKĄ		sprawdzający	mgr inż. arch. Maria Gajewska		
						WD-NB-8346/168/81 NBUA-7342/89/97 BUA-8346/29/89