
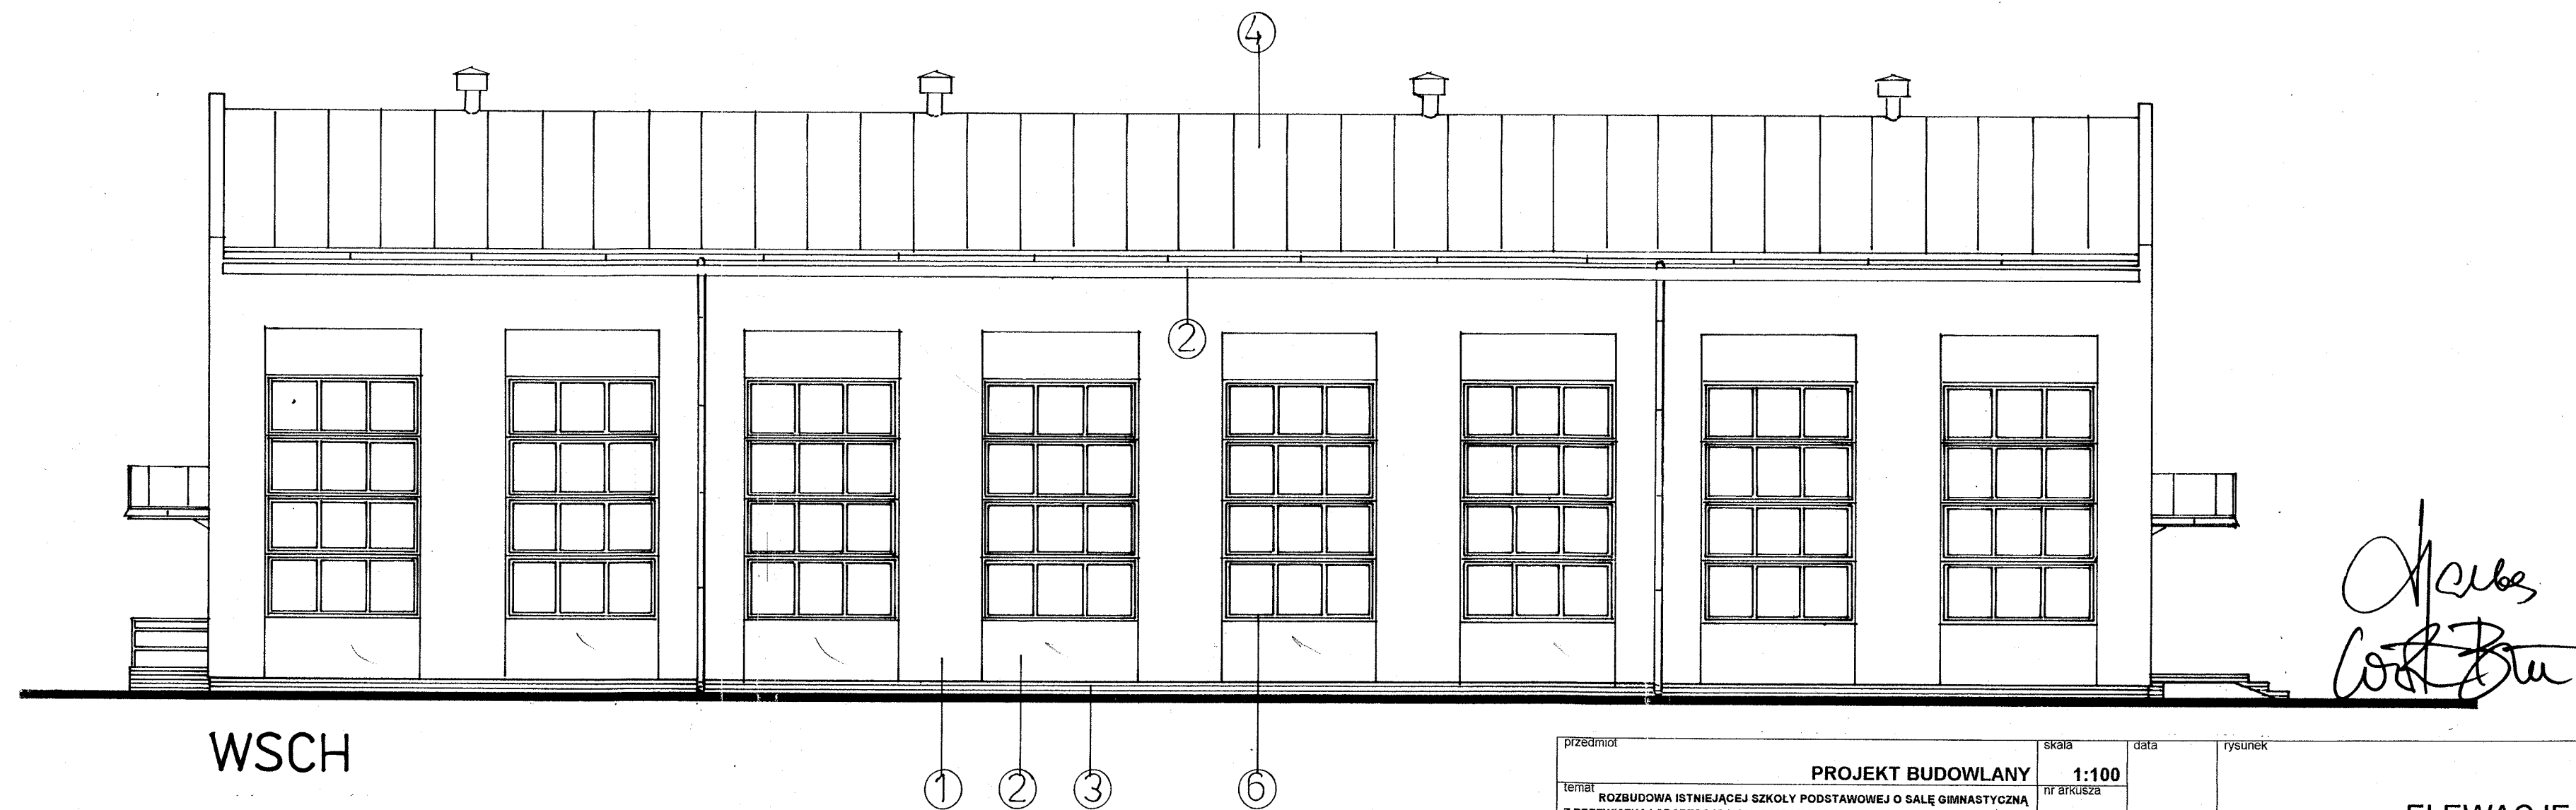


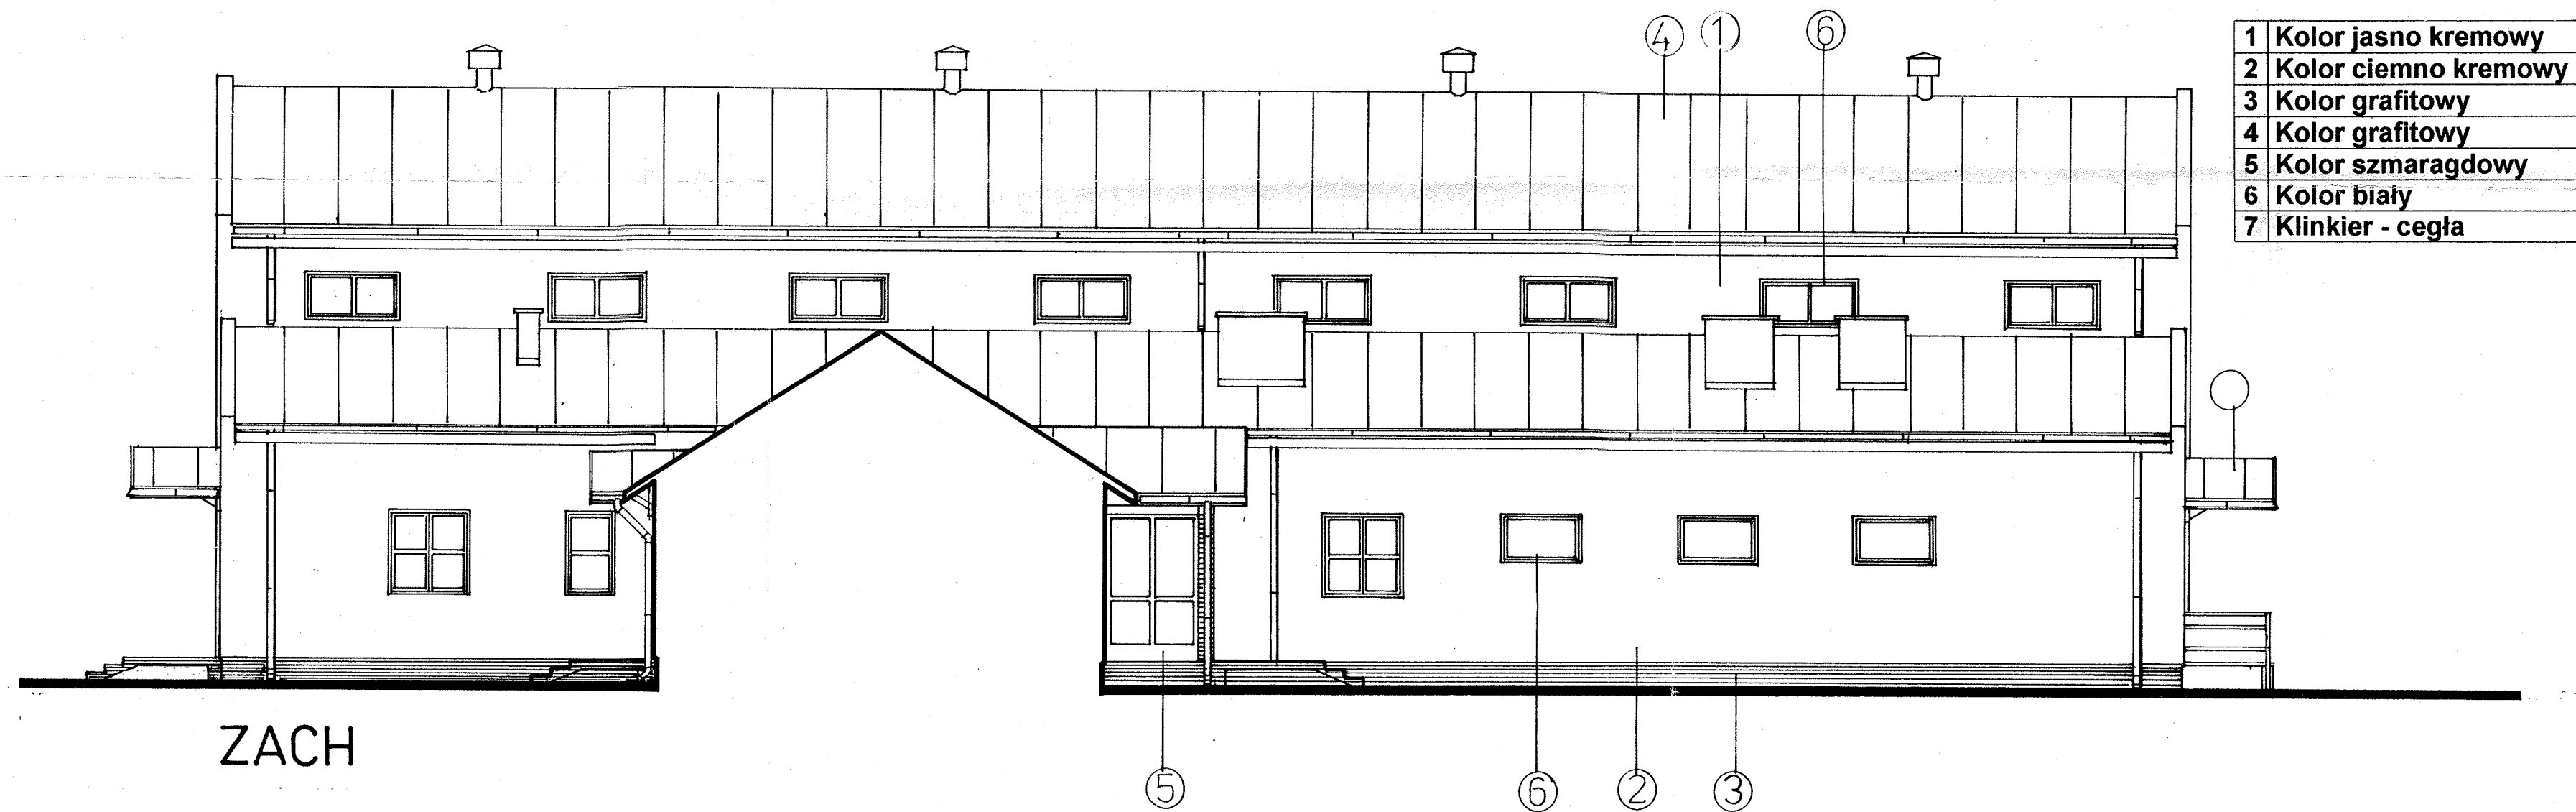

przedmiot	PROJEKT BUDOWLANY			skala	data	rysunek
temat	ROZBUDOWA ISTNIEJĄCEJ SZKOŁY PODSTAWOWEJ O SAŁĘ GIMNASTYCZNĄ Z PRZEWIAZKĄ I ADAPTACJA ISTN. DOMU NAUCZYCIELA DLA POTRZEB GIMNAZJUM			1:100		
adres	RZĘZAWA - powiat BOCHNIA			nr arkusza	10 IX - 1999	
obekt	SALA GIMNASTYCZNA Z PRZEWIAZKĄ			projektant	mgr inż. arch. Teresa Jakubas	WD-NB-8346/168/81
				sprawdzający	mgr inż. arch. Wiktor Biedroń	NBUA-7342/89/97
					mgr inż. arch. Maria Gajewska	BUA-8346/29/89