


SZKOŁA istn.

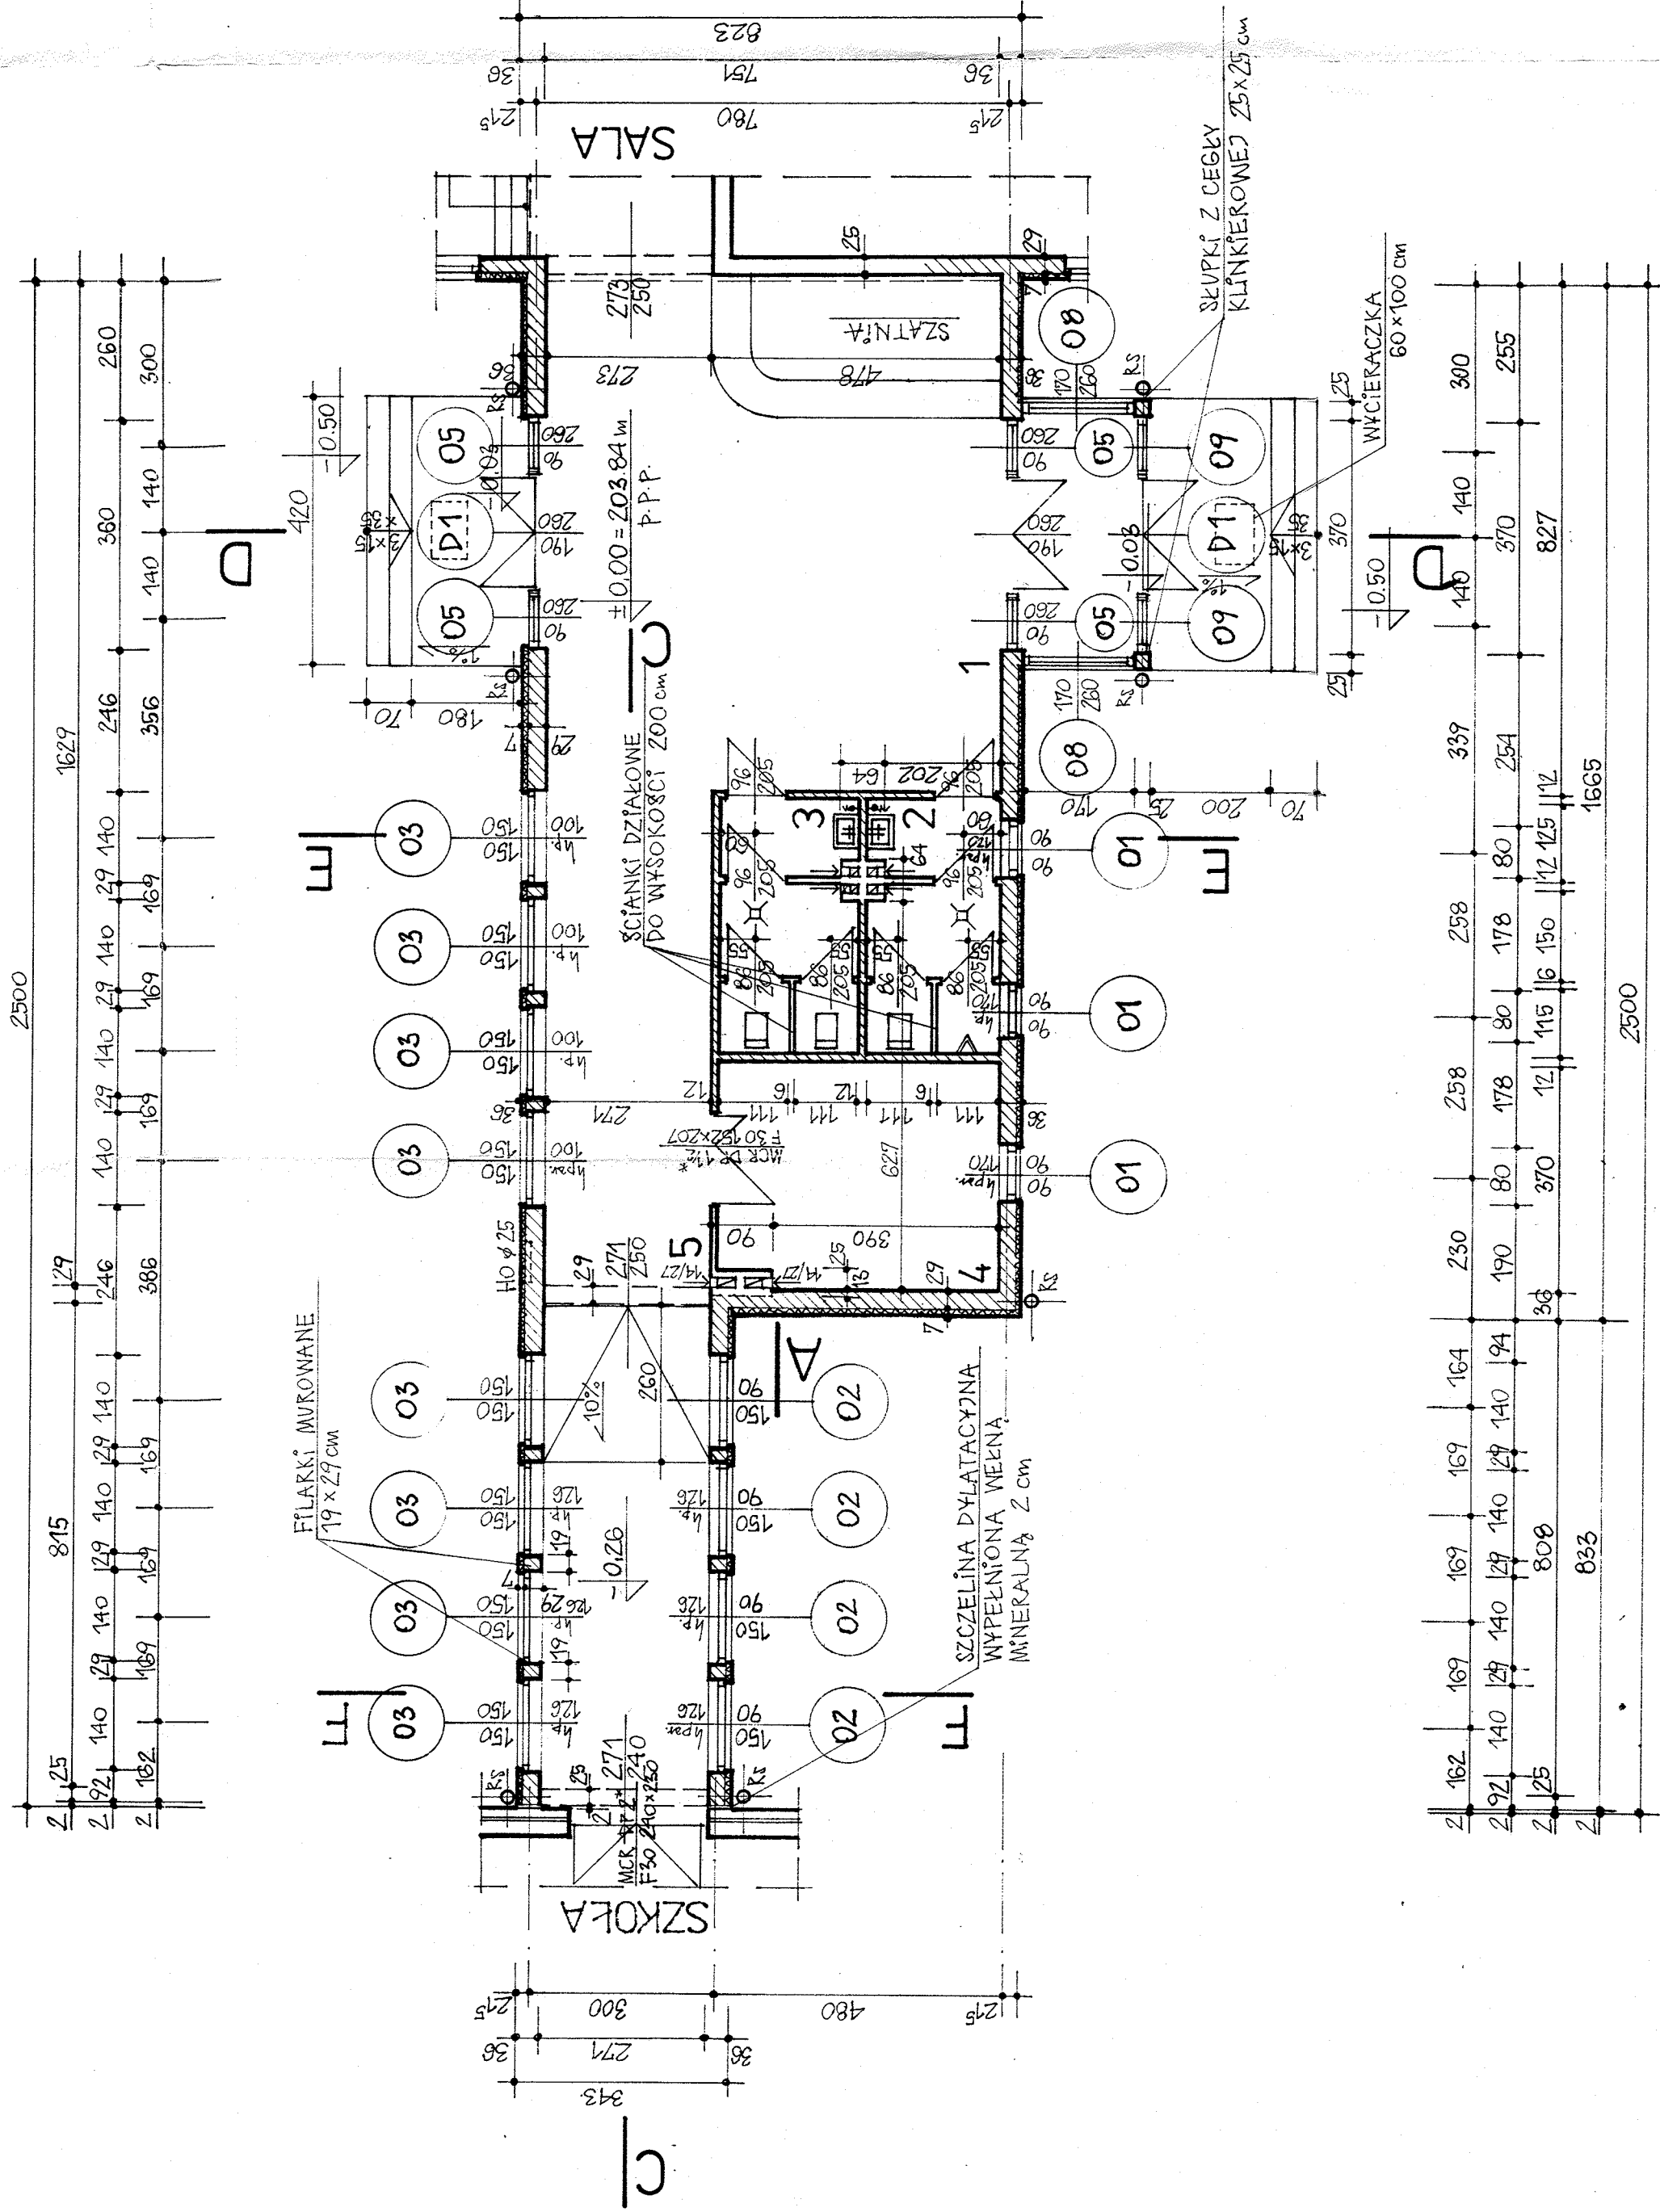

1	HALL + SZATNIA (widzowie)	terrakota	62,1 m ²
2	POM. SANITARNE (M)	terrakota	8,8 m ²
3	POM. SANITARNE (K)	terrakota	8,8 m ²
4	MAGAZYN SPRZĘTU SPORT.	lastrico	17,5 m ²
5	KORYTARZ	terrakota	45,3 m ²
POWIERZCHNIA UŻYTKOWA			142,5 m ²

UWAGA : WIELKOŚĆ PODANE NA LINIACH WYMIAROWYCH OTWORÓW OKIENNYCH I DRZWIOWYCH DOTYCZĄ ŚWIATEŁ W MURZE.

1/1 2000 60x100 cm

1/1 2000 60x100 cm

PRZEBUDOWA	Skala	Data	rysunek
PROJEKT BUDOWLANY	1:100		
TEREN: ROZBUDOWA ISTNIEJĄCEJ SZKOŁY PODSTAWOWEJ O SALĘ GIMNASTYCZNA Z PRZEWIAZKĄ, ADAPTACJA ISTN. DOMU NAUCZYCIELA DLA POTRZEB GIMNAZJUM	1:100	IX - 1999	
PROJEKTANT	mgr inż. arch. Teresa Jakubas	WD-NB-8346/168/81	
OPRACOWANIE	mgr inż. arch. Wiktor Biedron	NEUA-7342/89/97	
OPRACOWANIE	mgr inż. arch. Maria Gajewska	BUA-8346/29/89	