


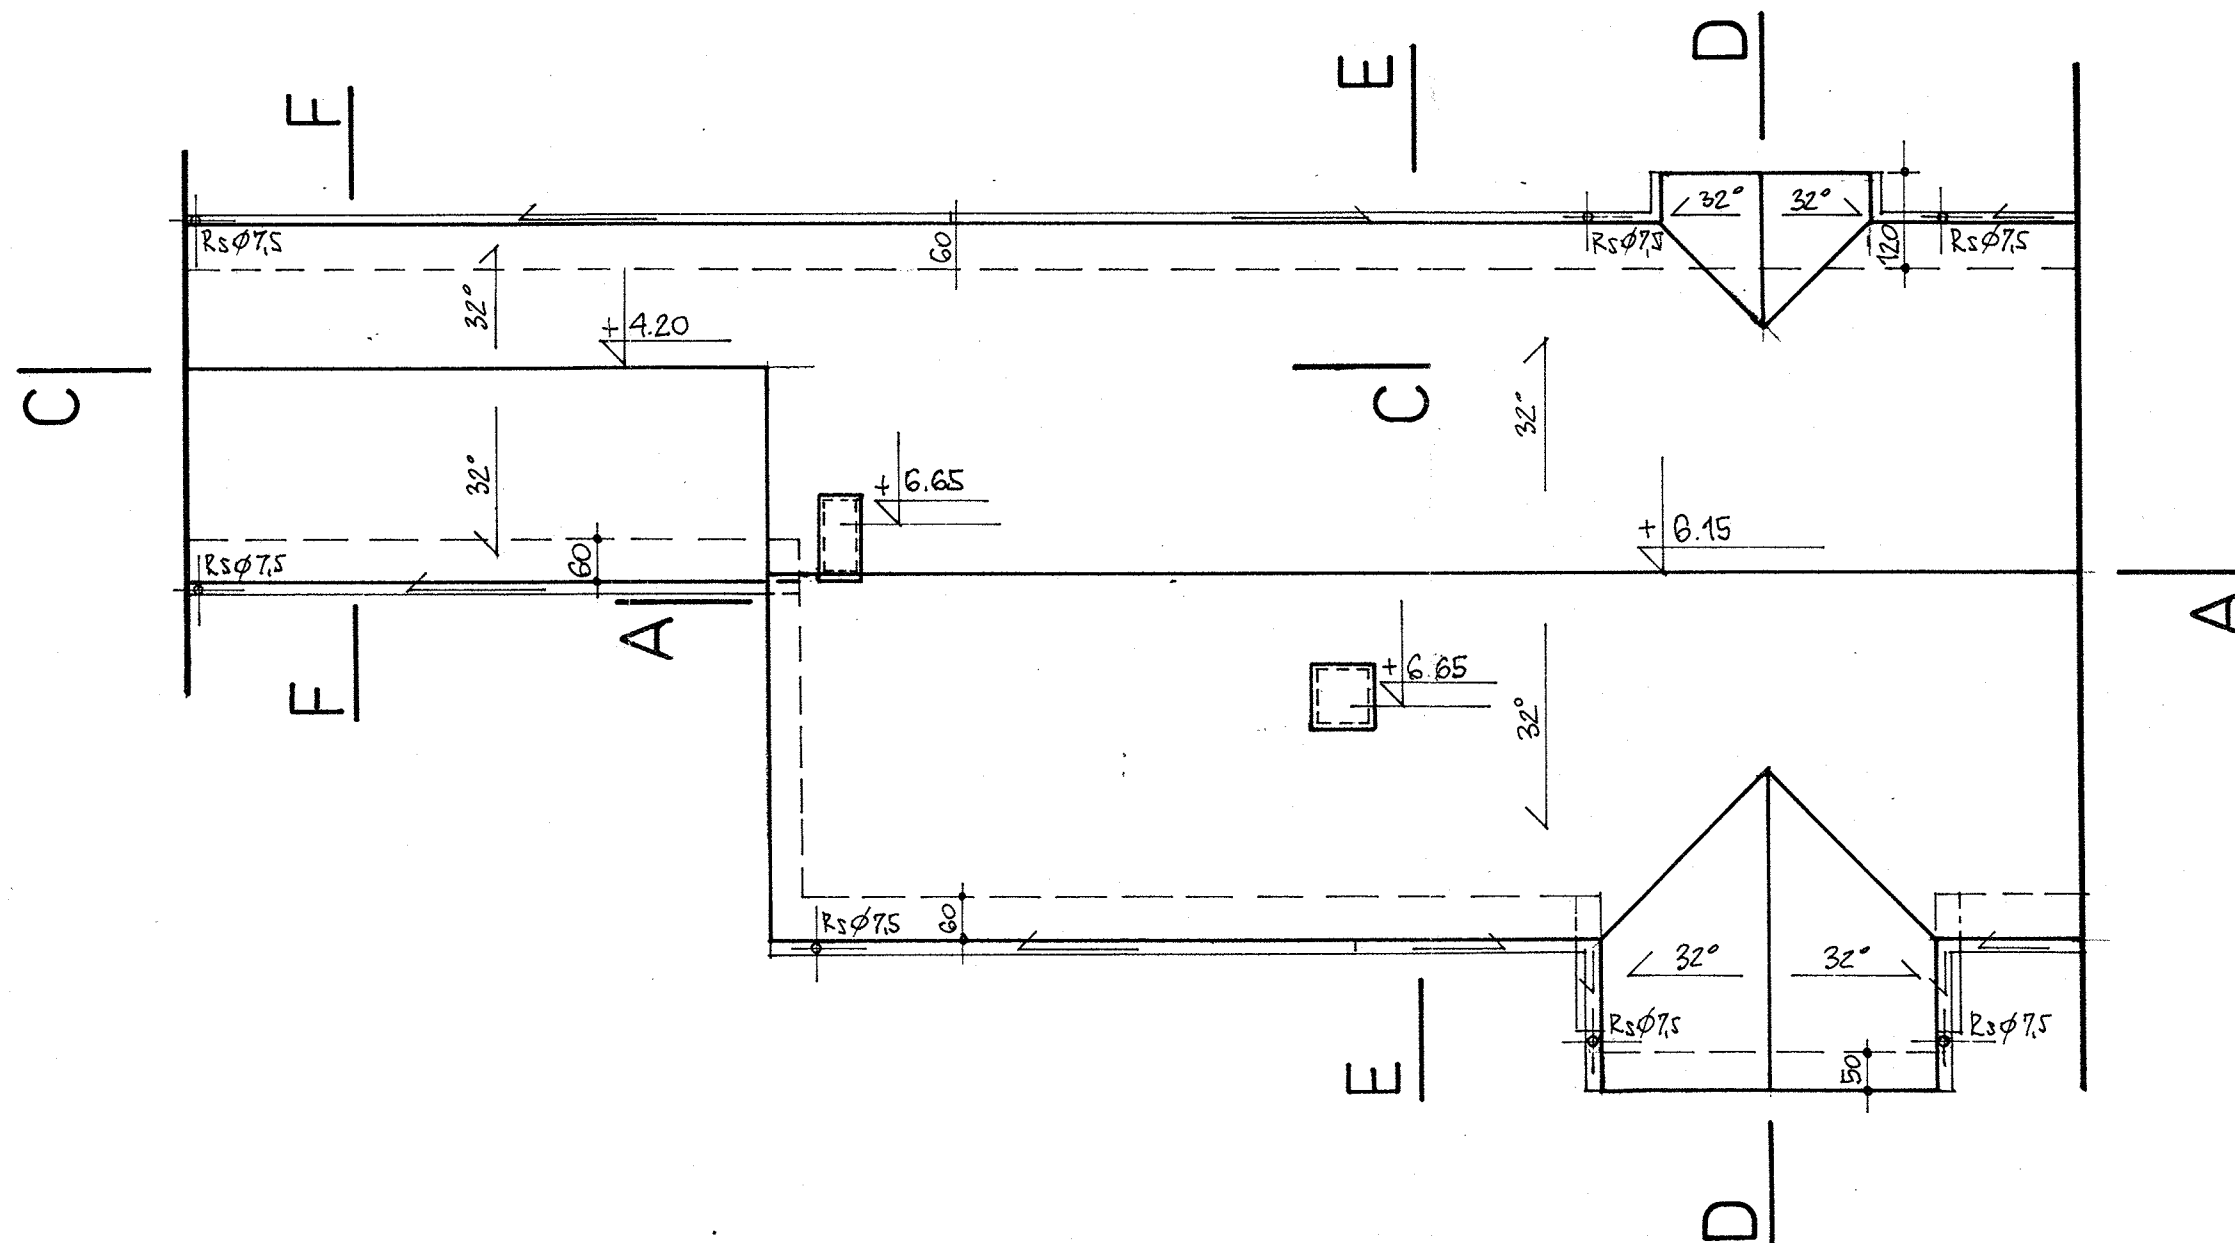

Handwritten signature and stamp:
 [Signature]
 [Stamp]

przedmiot	PROJEKT BUDOWLANY		skala	1:100	data	rysunek	RZUT DACHU (PRZEWIAZKA KOMUNIKACYJNA)
temat	ROZBUDOWA ISTNIEJĄCEJ SZKOŁY PODSTAWOWEJ O SALĘ GIMNASTYCZNĄ Z PRZEWIAZKĄ I ADAPTACJA ISTN. DOMU NAUCZYCIELA DLA POTRZEB GIMNAZJUM		nr arkusza	5	IX - 1999		
adres	RZEZAWA – powiat BOCHNIA działki nr 1278/1, 1272/1, 1271/1, 1264/1, 1264/2, 1262/1, 1273/1		projektant	mgr inż. arch. Teresa Jakubas WD-NB-8346/168/81 mgr inż. arch. Wiktor Biedroń NBUA-7342/89/97			
obiekt	SALA GIMNASTYCZNA Z PRZEWIAZKĄ		sprawdzający	mgr inż. arch. Maria Gajewska		BUA-8346/29/89	